




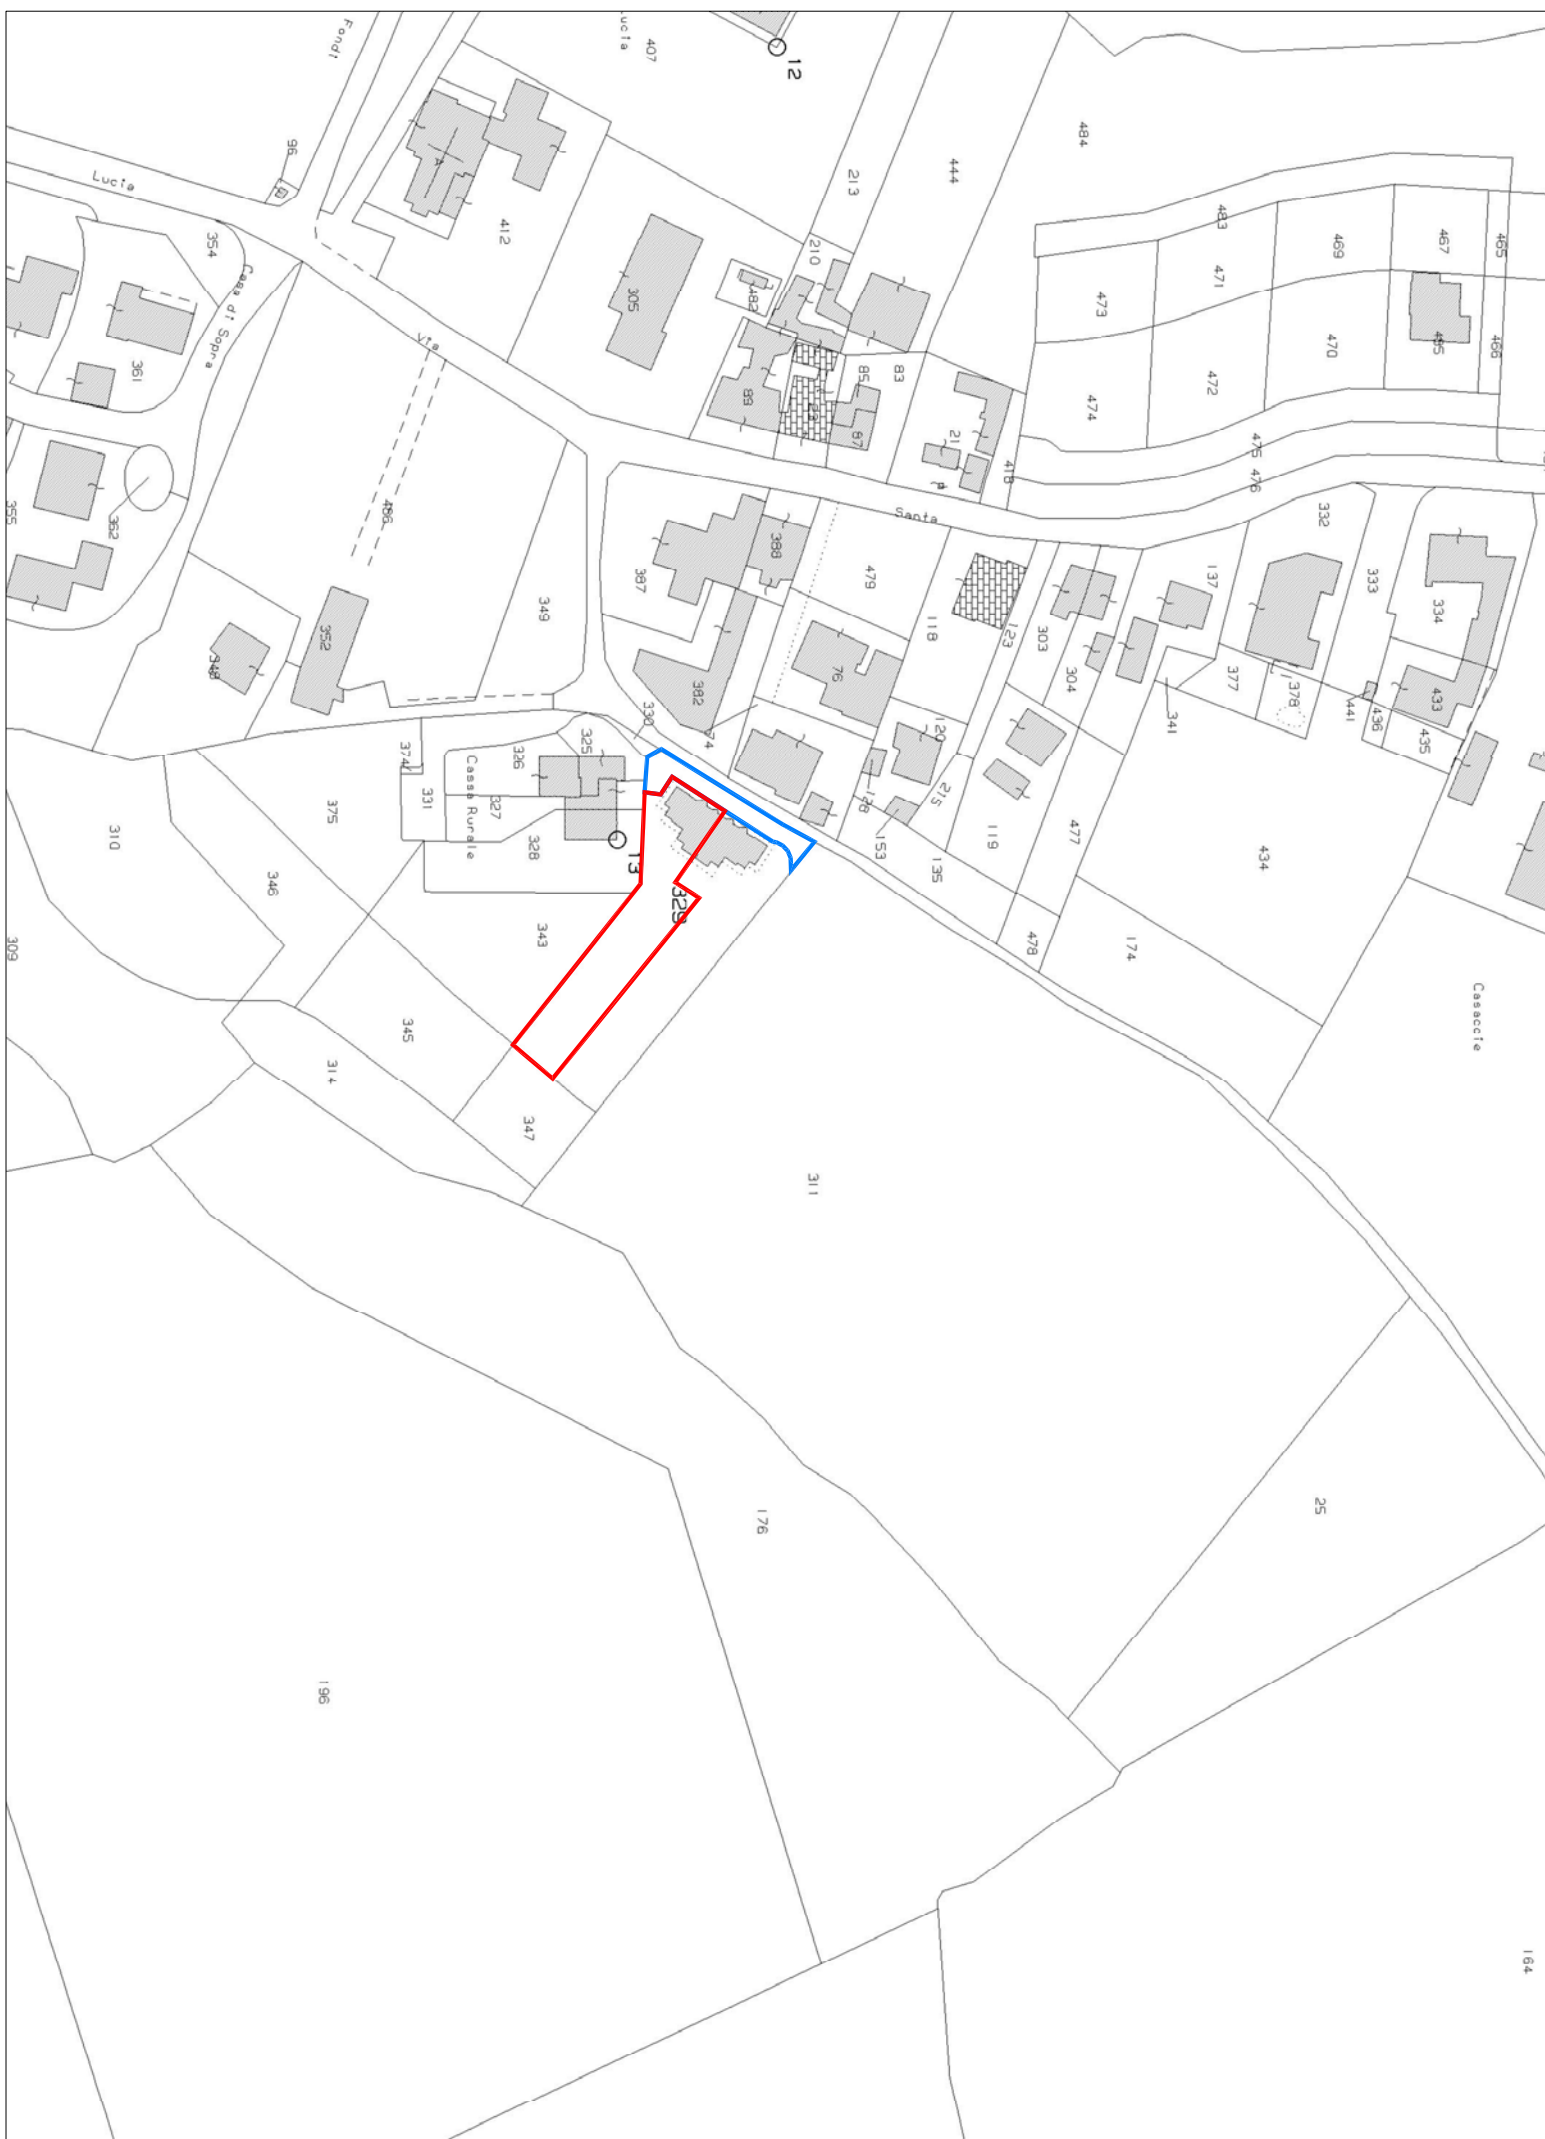




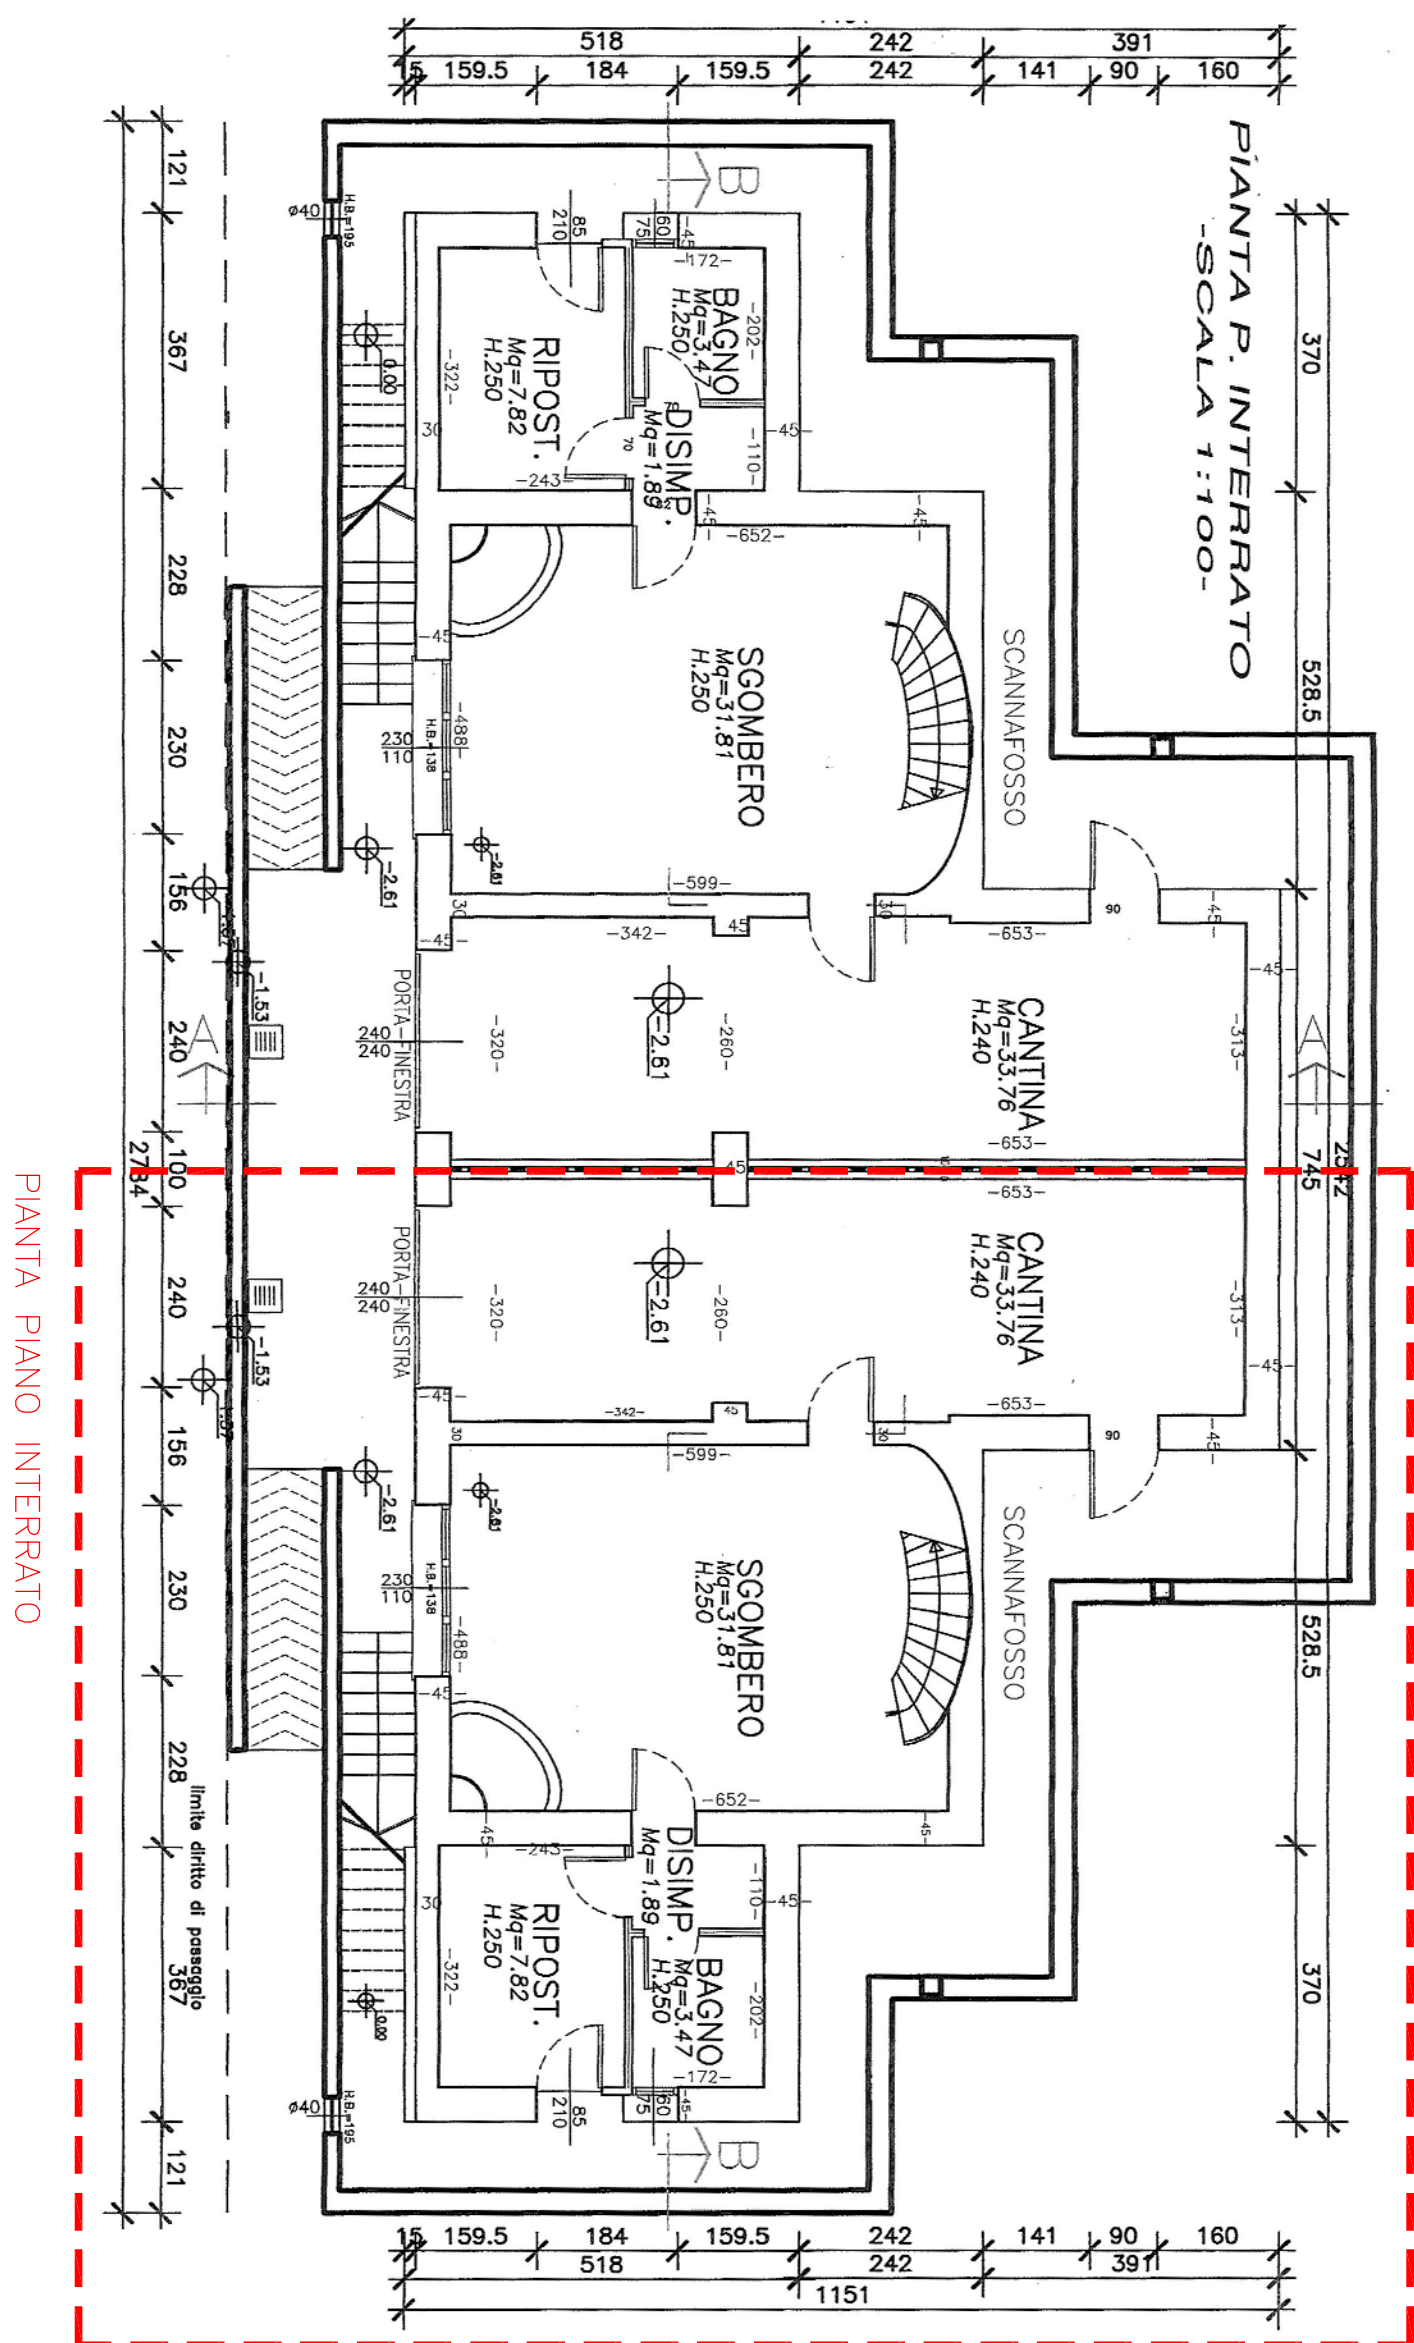


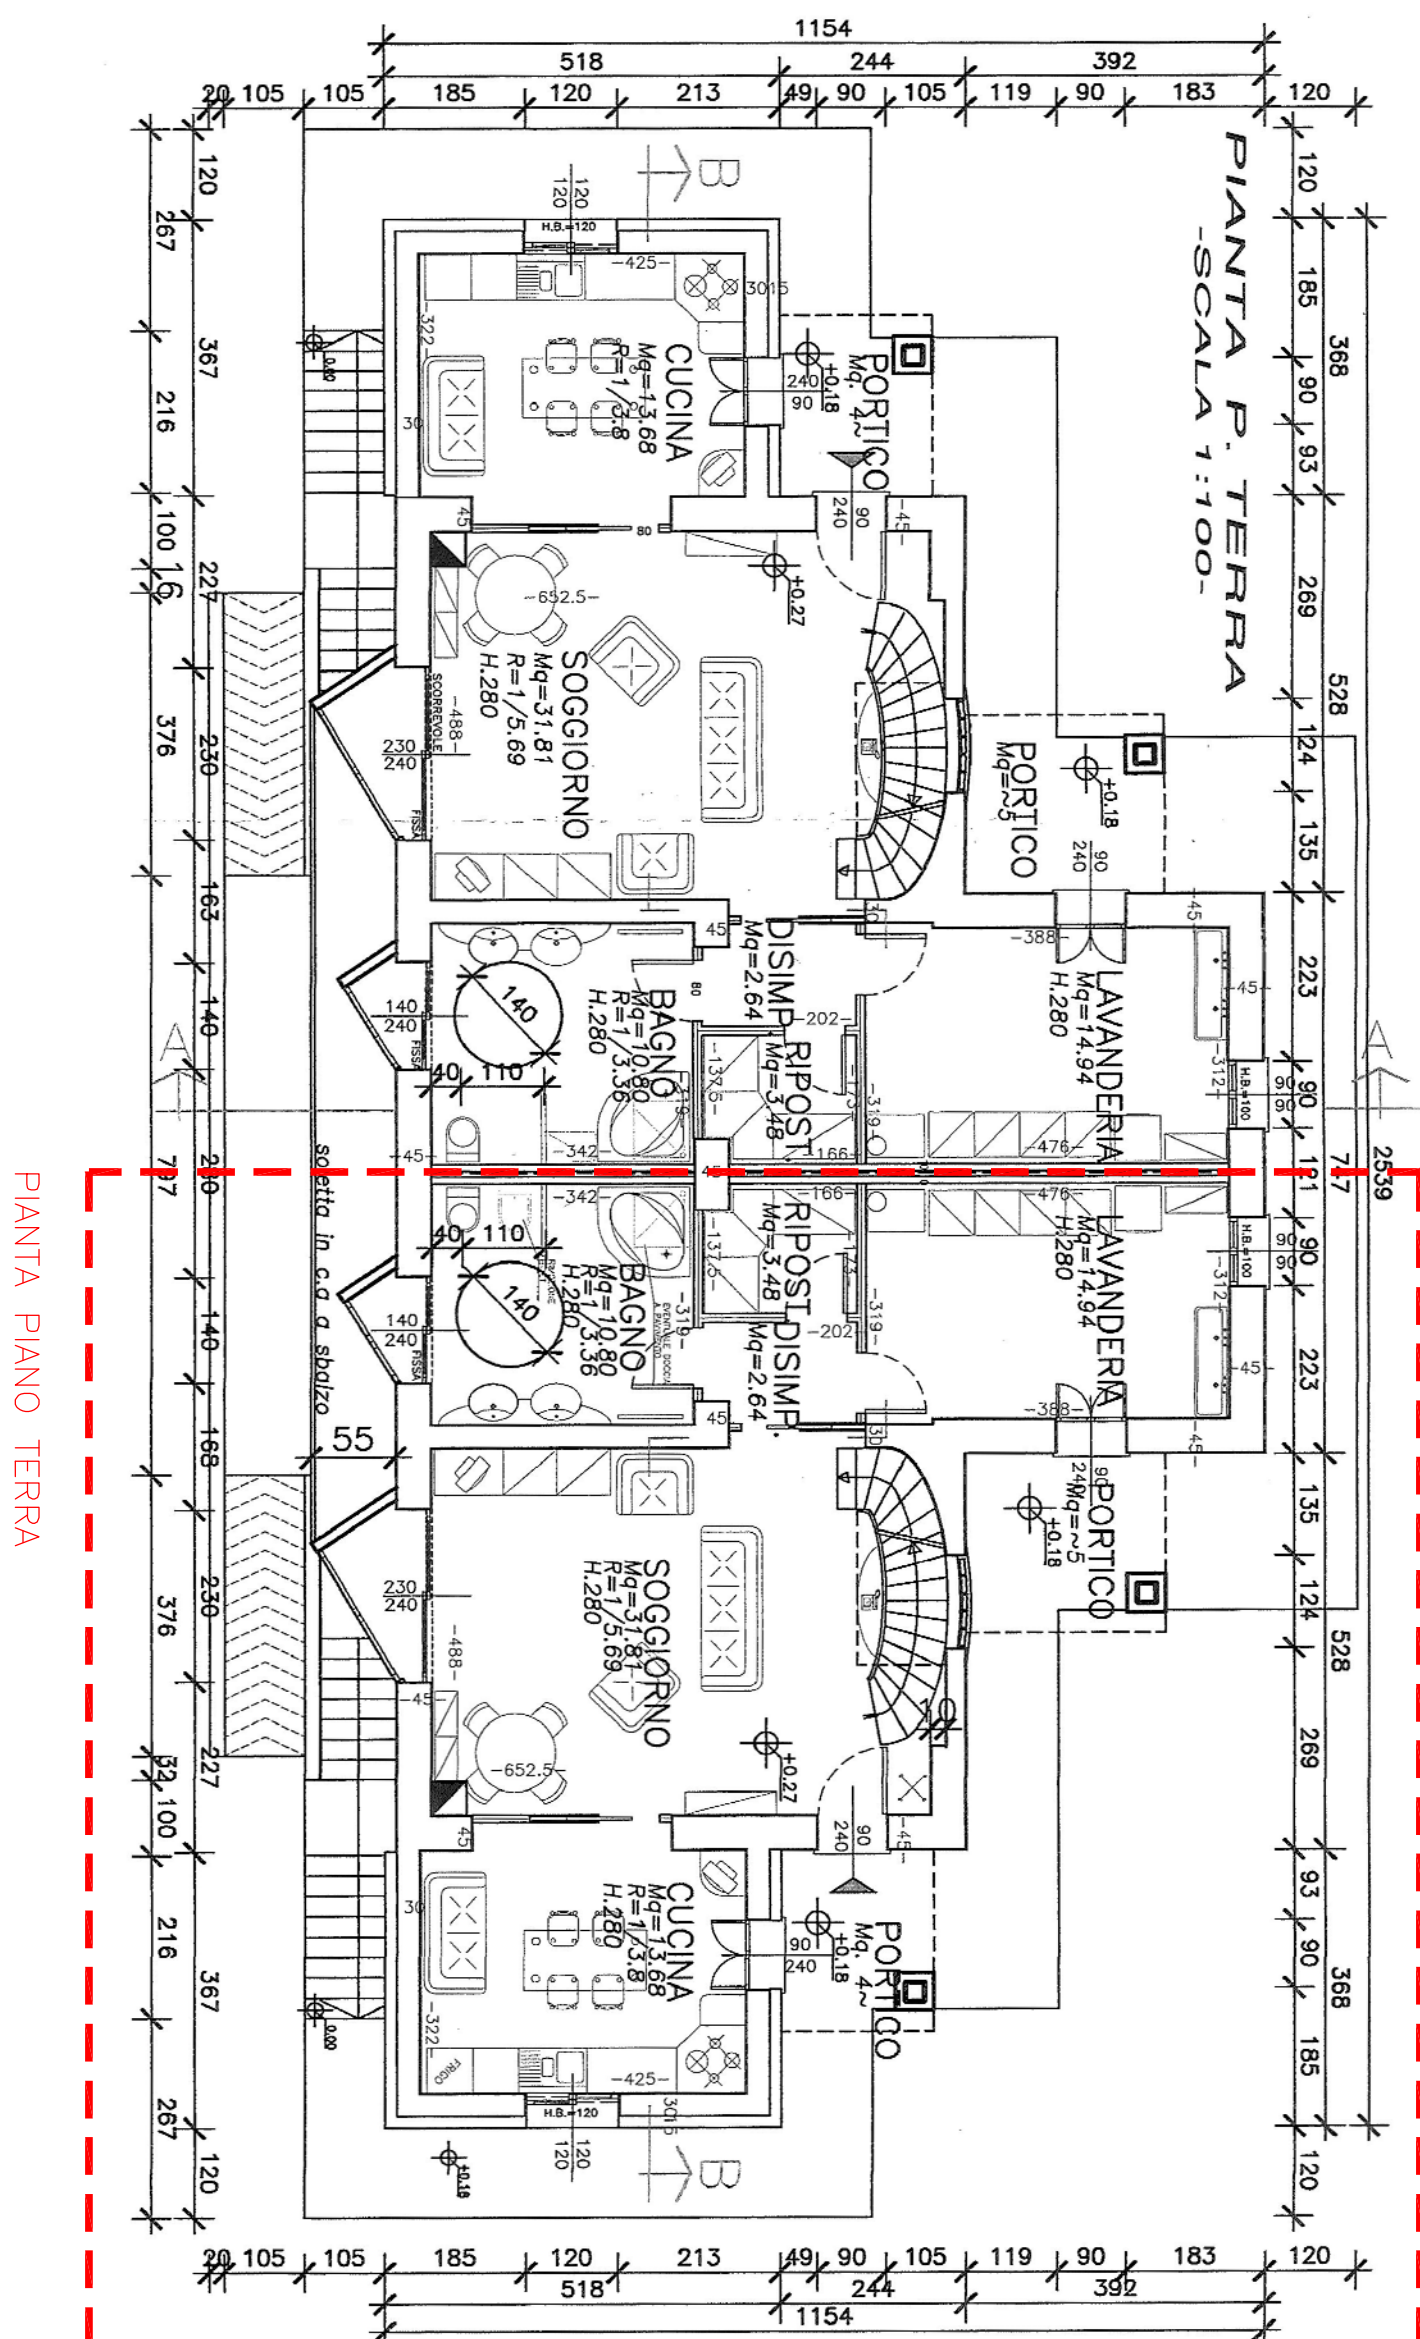

PIANTA PIANO TERRA

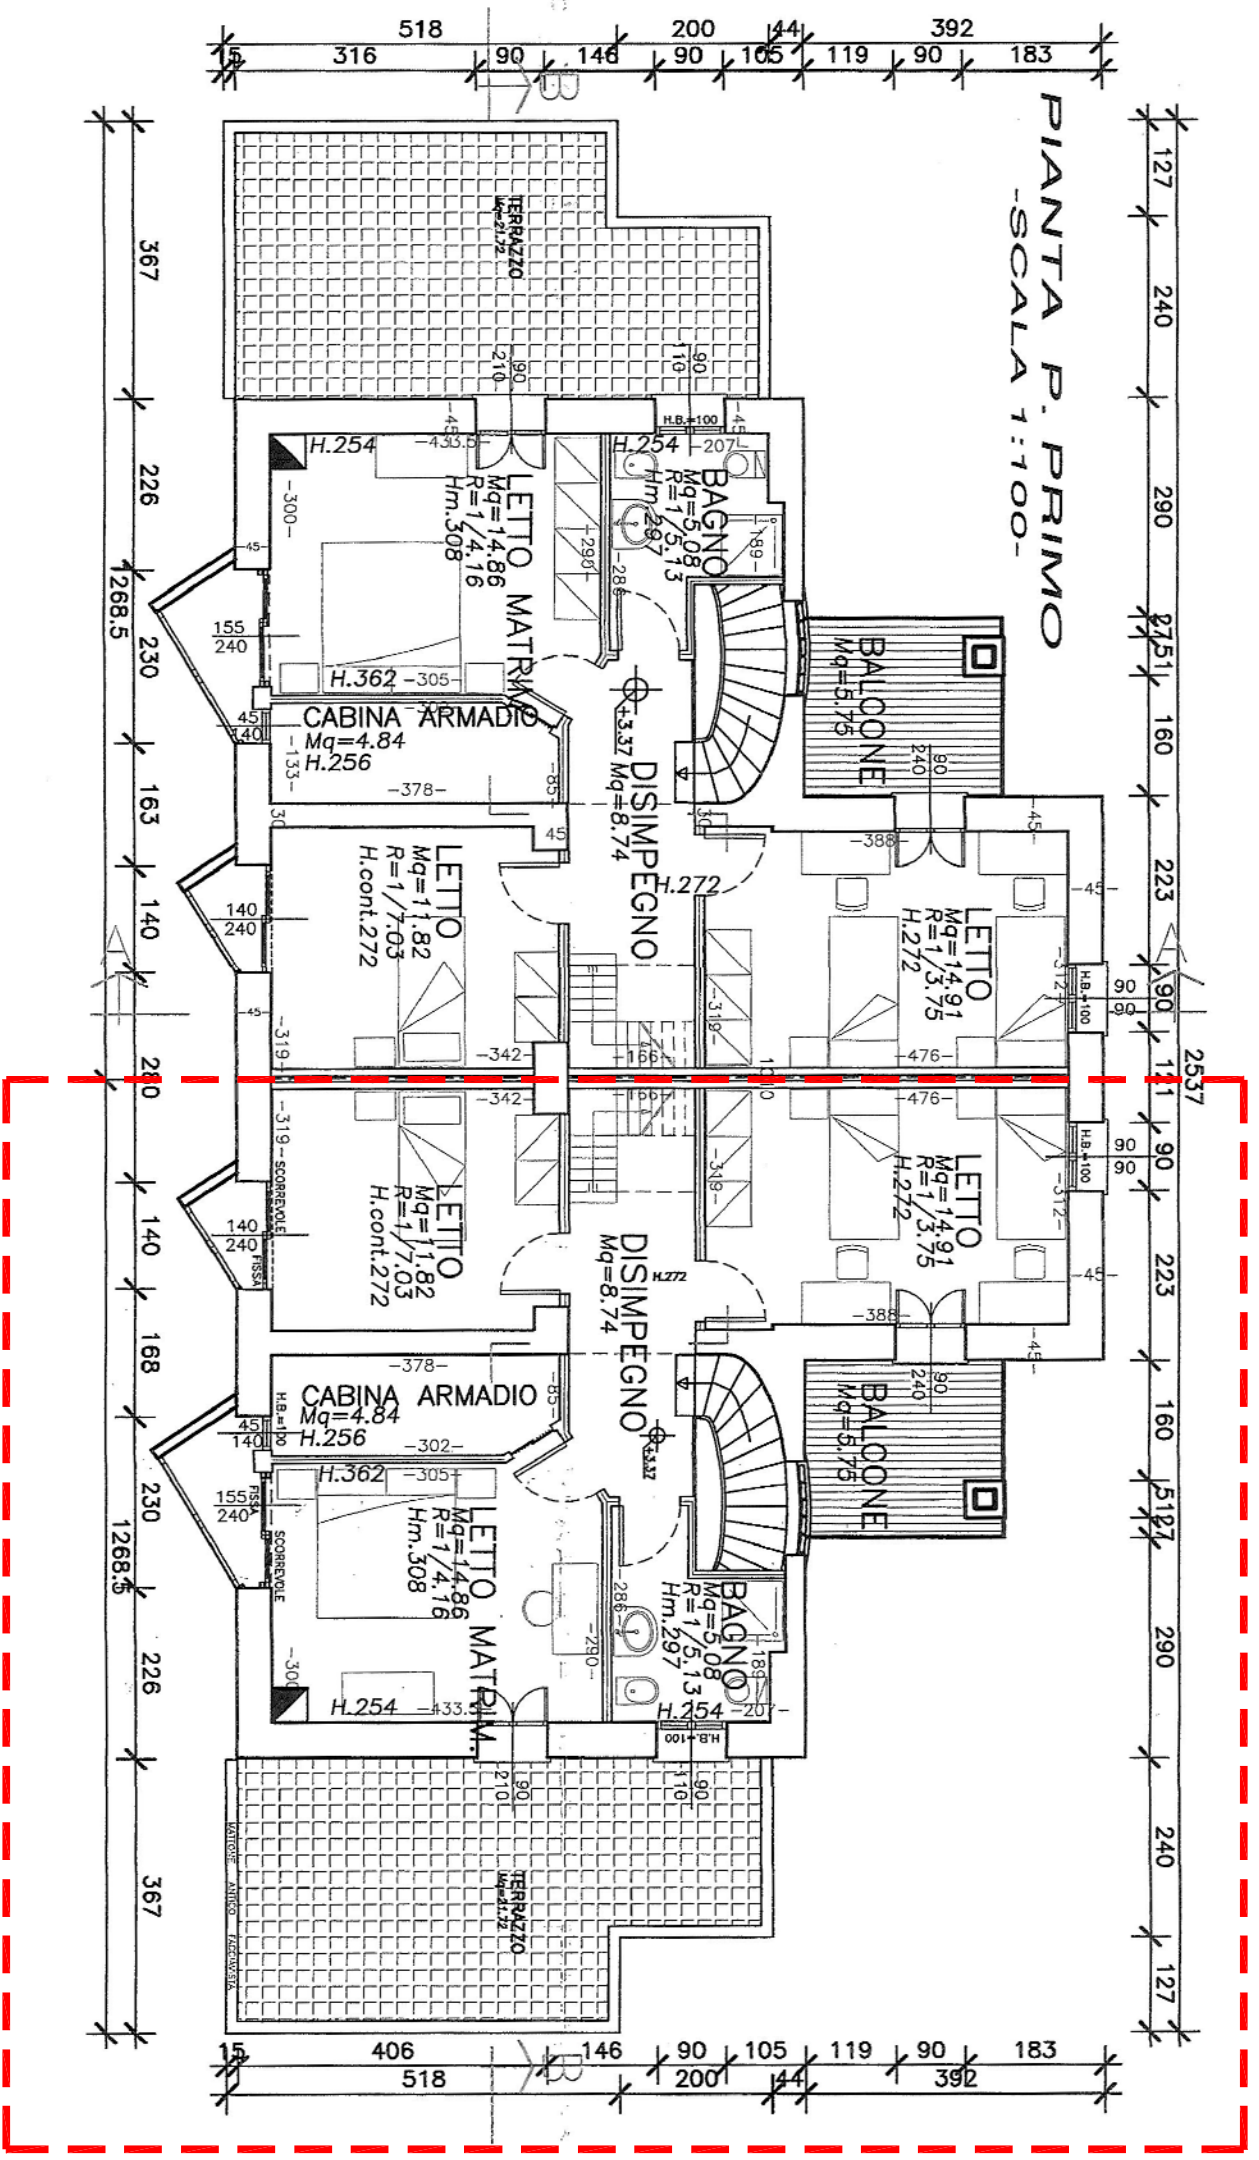


PIANTA PIANO PRIMO

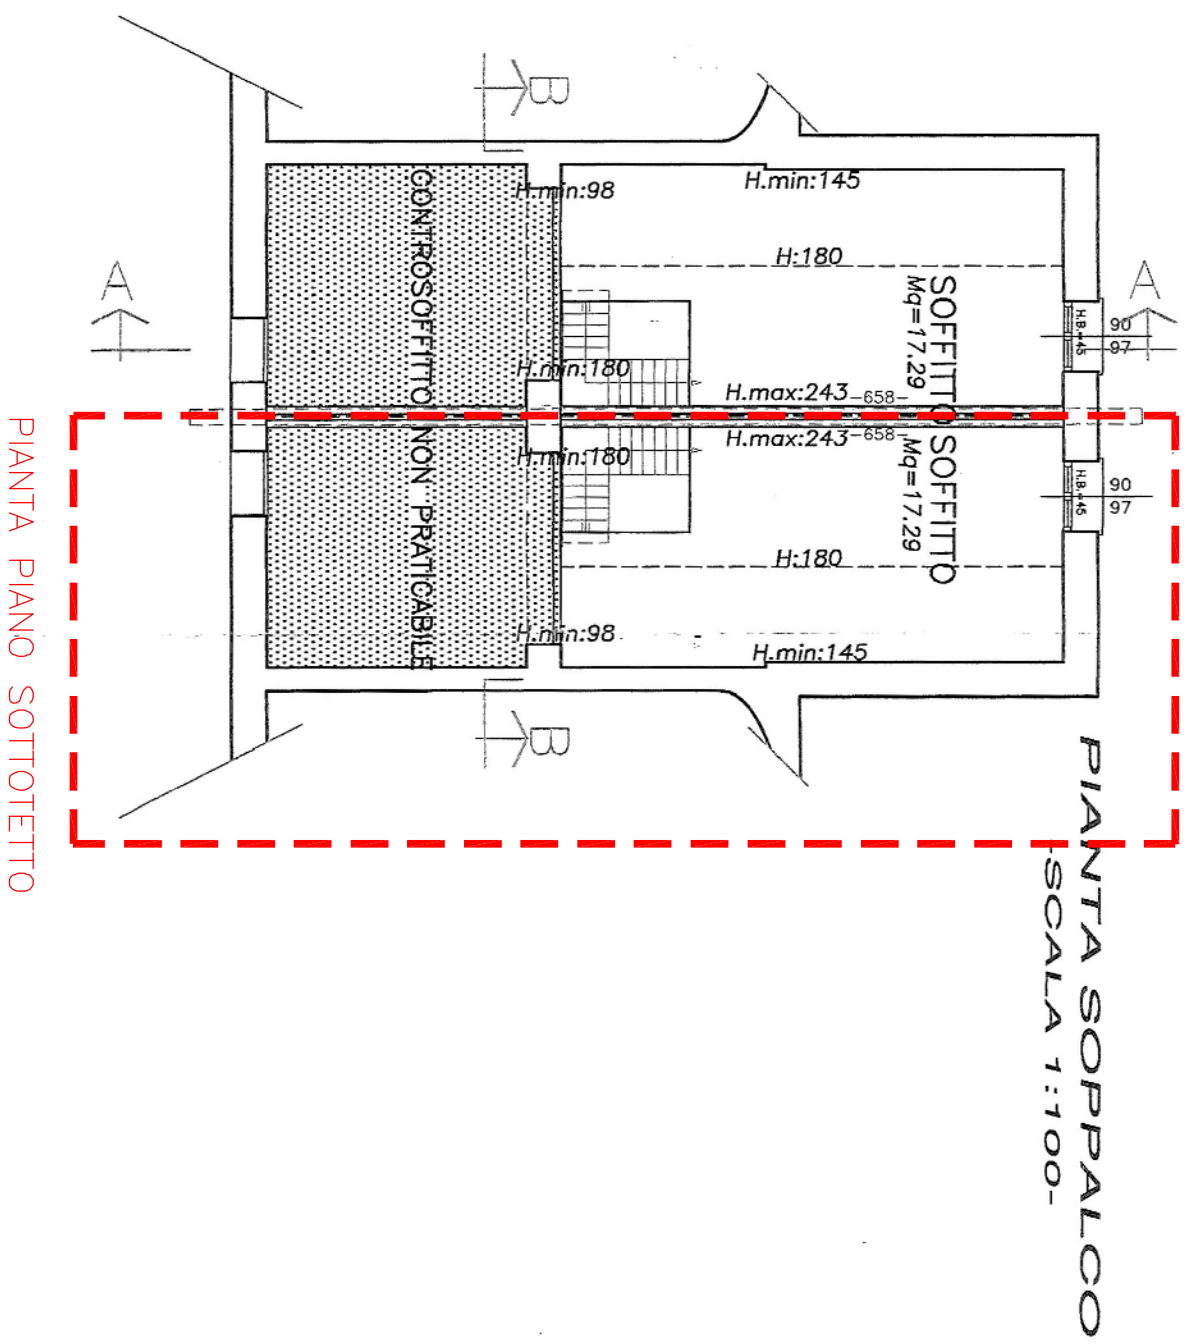

Agenzia delle Entrate
CATASTO FABBRICATI
Ufficio Provinciale di
Ravenna

Planimetria	
Scheda n. 1	Scala 1:500

Dichiarazione protocollo n. RA0061710 del 24/10/2019	
Comune di Faenza	
Via Santa Lucia	civ. SNC
Identificativi Catastali:	Compilata da: Flamigni Michele
Sezione:	Iscritto all'albo: Ingegneri
Foglio: 240	
Particella: 329	
Subalterno: 4	Prov. Ravenna N. 1409

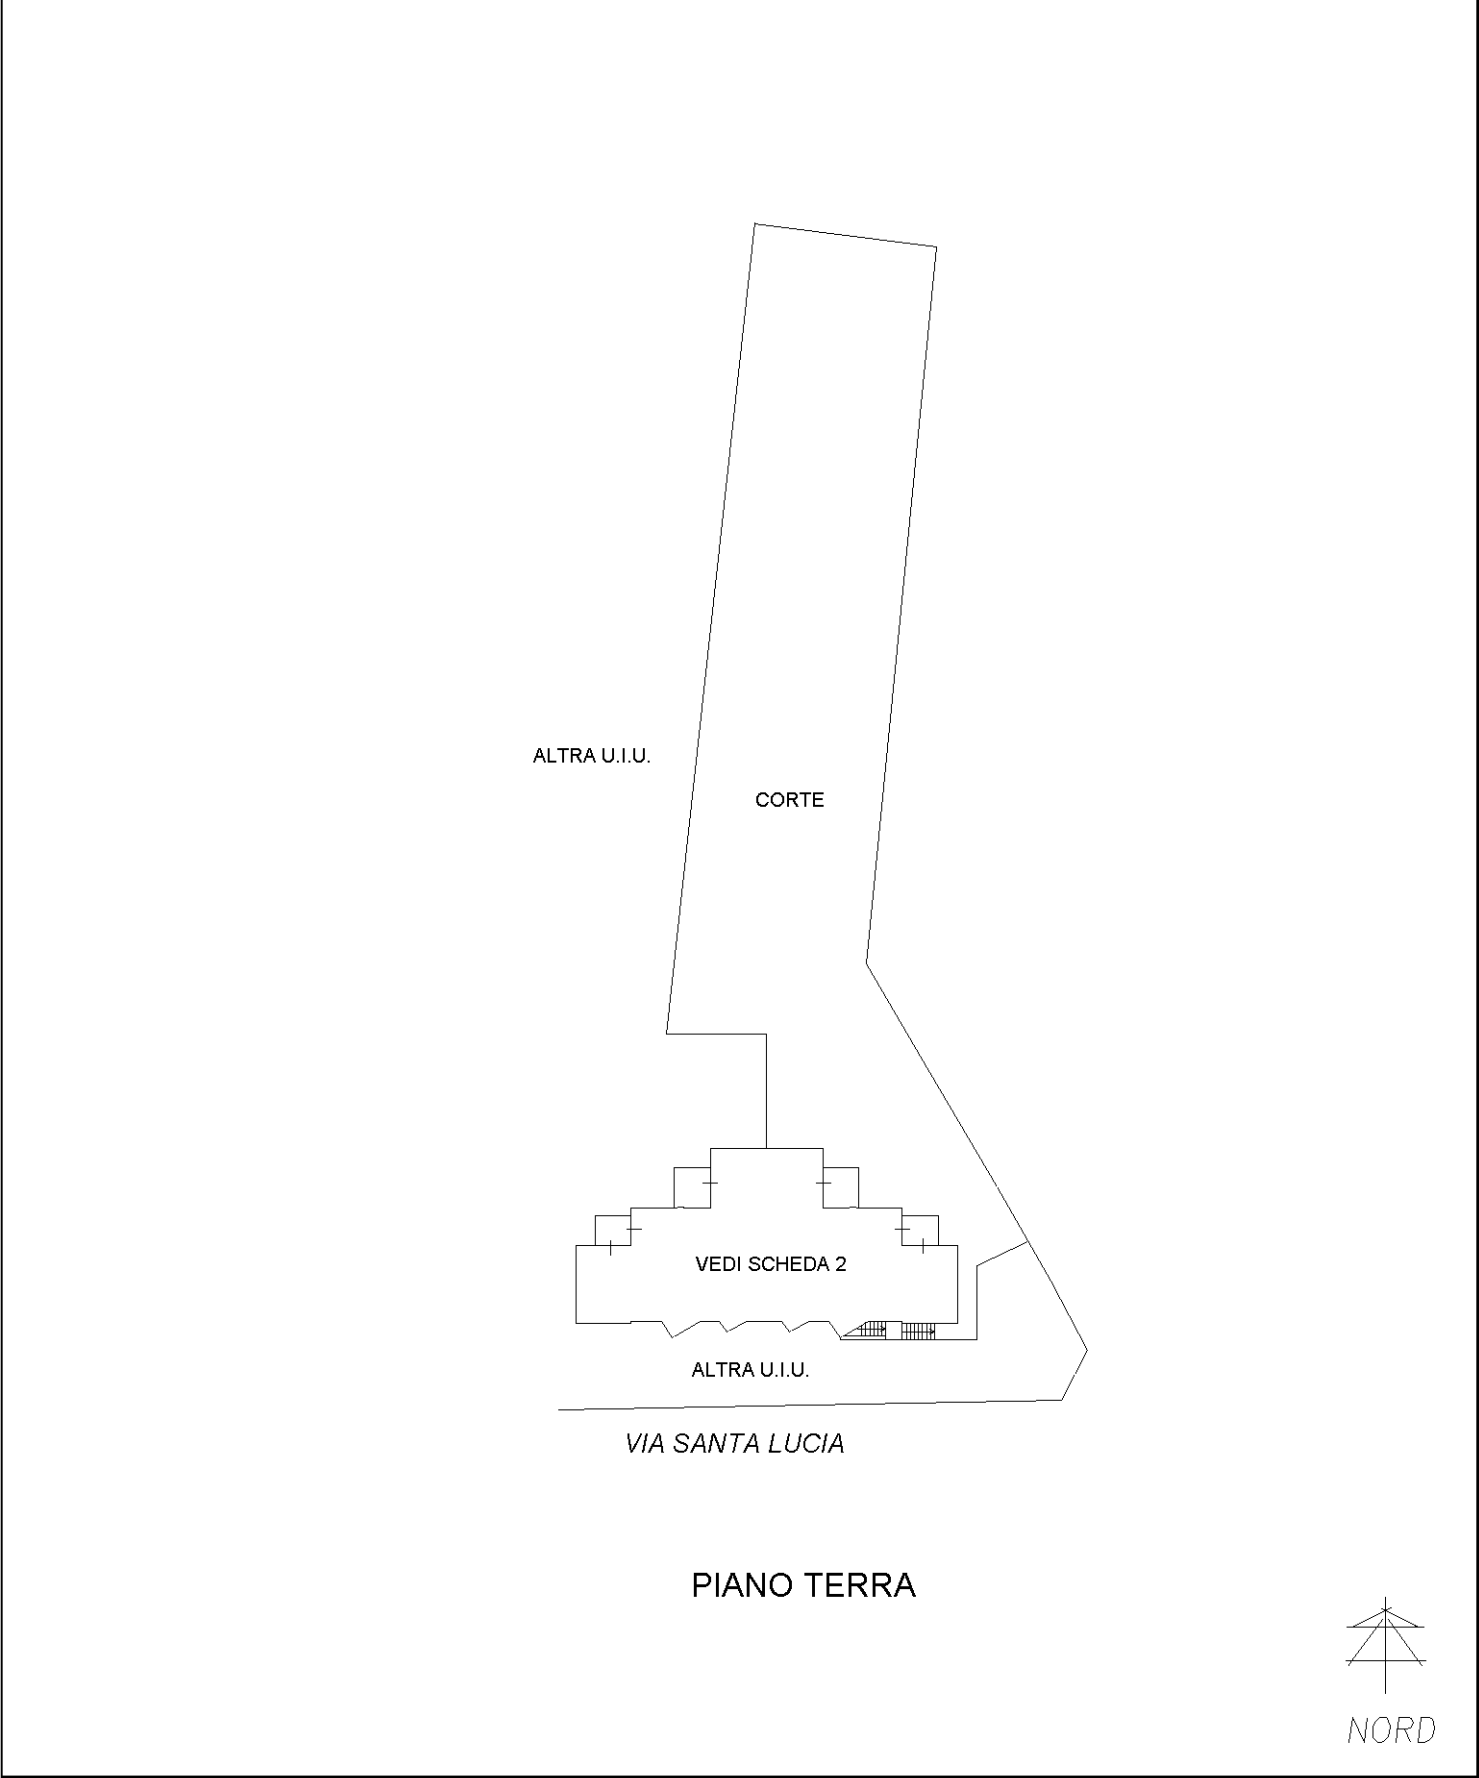

Agenzia delle Entrate
CATASTO FABBRICATI
Ufficio provinciale di
Ravenna


Dichiarazione protocollo n. RA0061710 del 24/10/2019
Comune di Faenza
Via Santa Lucia

civ. SNC


Identificativi Catastali:
Sezione:
Foglio: 240
Particella: 329
Subalterno: 4

Compilata da:
Flamigni Michele
Iscritto all'albo:
Ingegneri
Prov. Ravenna
N. 1409


Scala 1: 200

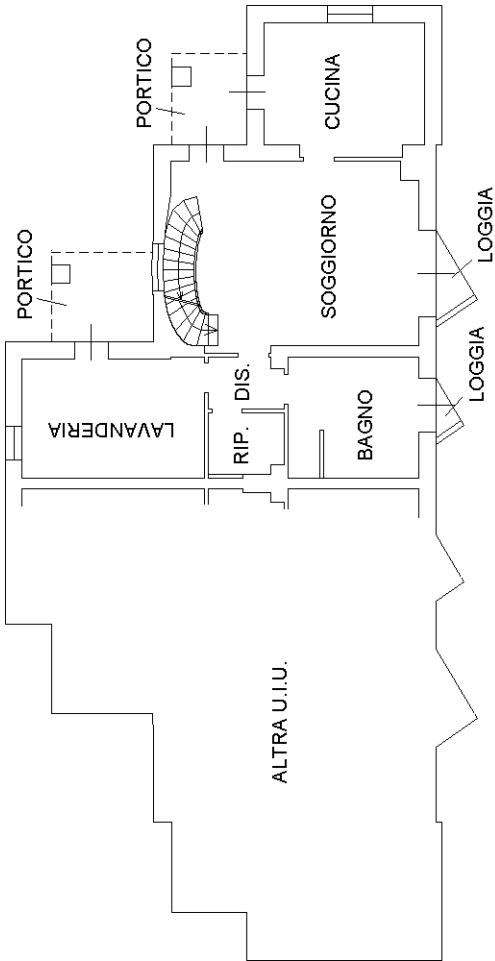


PIANTA PIANO TERRA
H=2.80

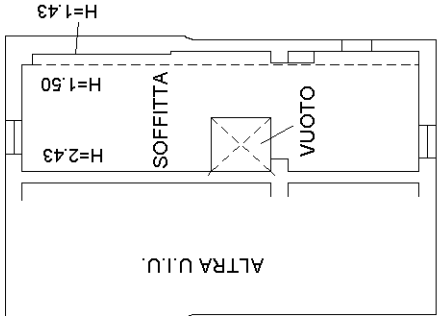

PIANTA PIANO SECONDO

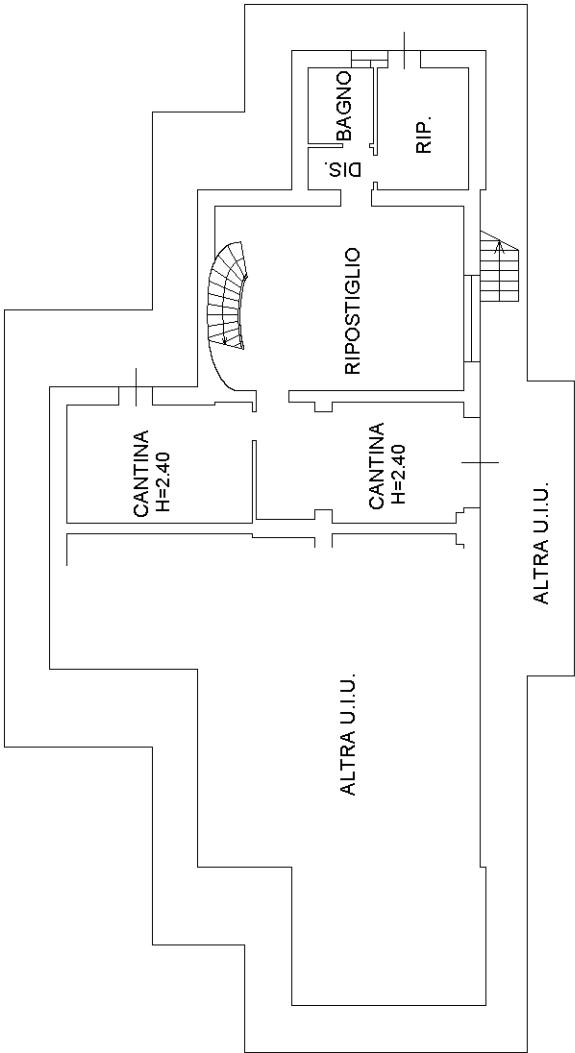

PIANTA PIANO PRIMO
SOTTOSTRADA
H=2.50

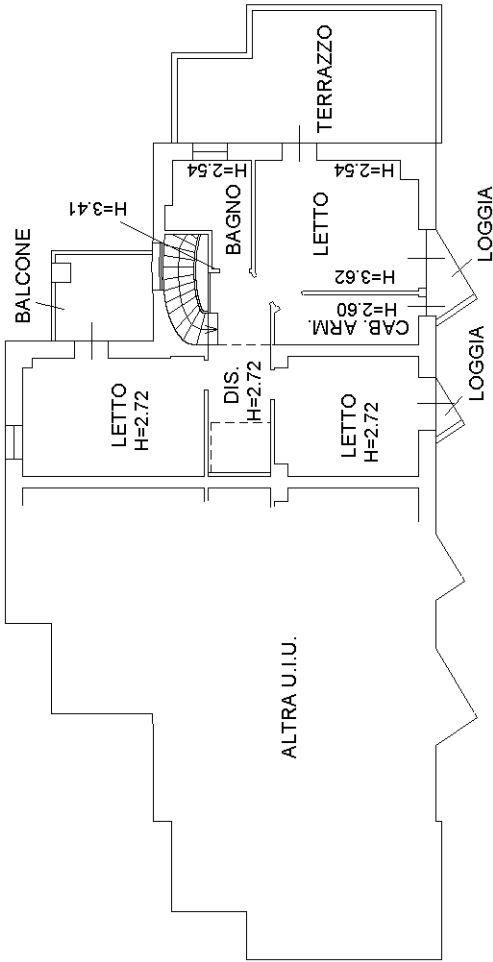

PIANTA PIANO PRIMO

