


VISTA AEREA



INQUADRAMENTO



ESTRATTO DI MAPPA

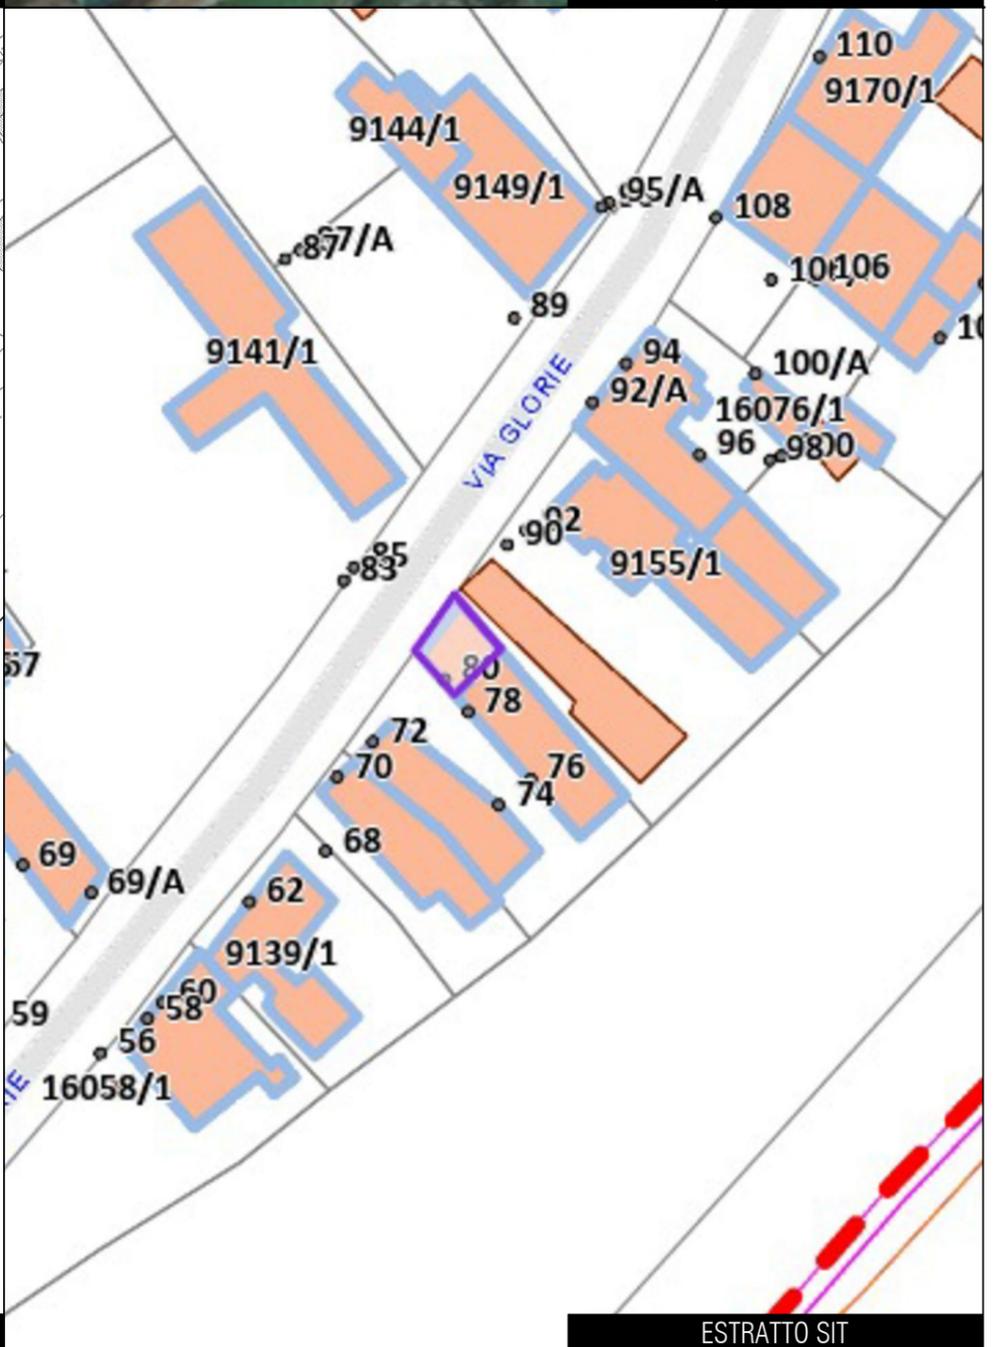

ESTRATTO SIT

ING. DAVIDE FUCHI
VIALE CARLO PISACANE, 100
48123 RAVENNA (RA)

TECNICO
COMMITTENTI
TRIBUNALE DI RAVENNA

PROGETTO
ESECUZIONE IMMOBILIARE N. 85/2024 R.G.

ELABORATO
INQUADRAMENTO
PLANIMETRICO

DATA
16/02/2025
SCALA
VARIE
TAVOLA
1

**Agenzia del Territorio
CATASTO FABBRICATI
Ufficio Provinciale di
Ravenna**

Dichiarazione protocollo n. RA0121228 del 10/11/2006
Planimetria di u.i.u. in Comune di Bagnacavallo

Via Glorie civ. 80

Identificativi Catastali:
Sezione:
Foglio: 34
Particella: 188
Subalterno:

Compilata da:
Pozzi Dante
Iscritto all'albo:
Geometri
Prov. Ravenna N. 1043


Scheda n. 1 Scala 1:200




PIANO TERRA



PIANO PRIMO

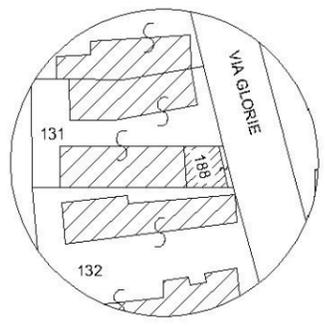


ESTRATTO C.T. SCALA 1:1000

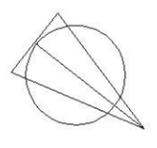


FATTO


STATO DI VARIATO

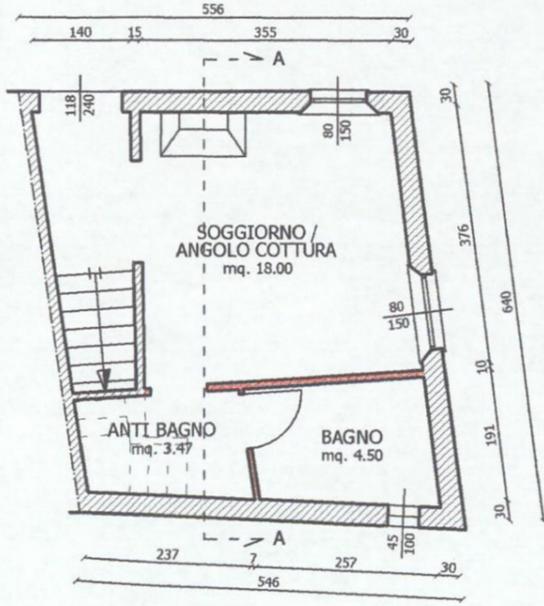


Pianta Piano Terra

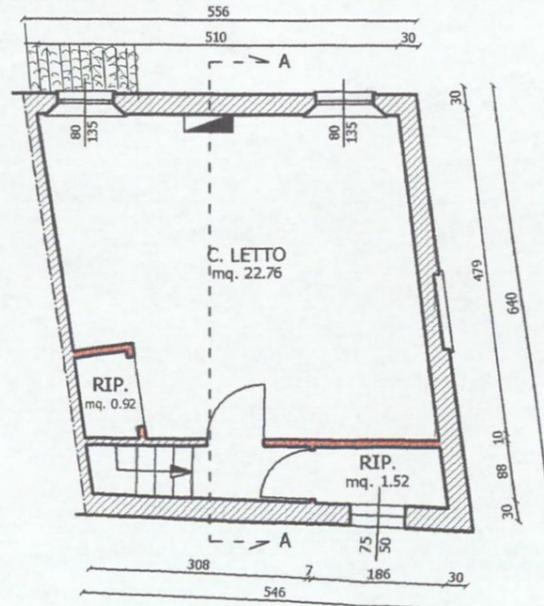

Pianta Piano Primo

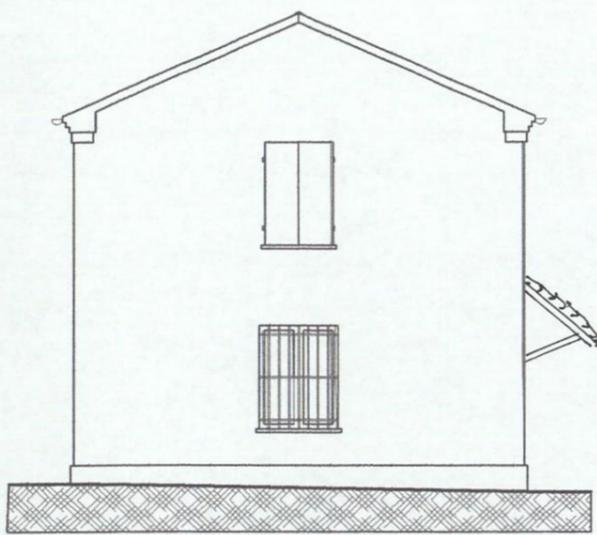

Prospetto Via Glorie

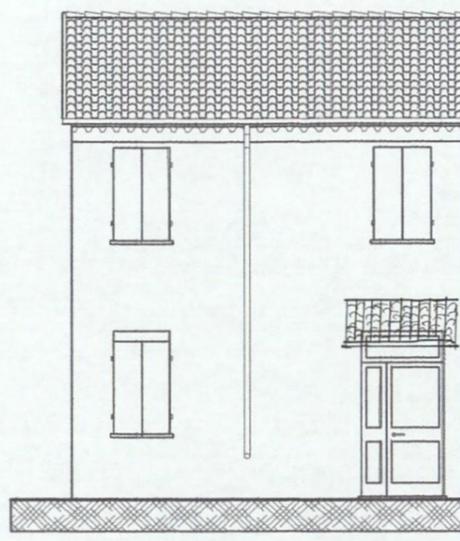

Prospetto Cortile



Sezione A - A



Schema Fognatura

ALTRA PROPRIETA'

ALTRA PROPRIETA'

stralcio da DIA 475/2006

ING. DAVIDE FUCHI
VIALE CARLO PISACANE, 100
48123 RAVENNA (RA)

TECNICO

TRIBUNALE DI RAVENNA

COMMITTENTI

ESECUZIONE IMMOBILIARE N. 85/2024 R.G.

PROGETTO

PLANIMETRIA
(pratica edilizia)

ELABORATO

16/02/2025

DATA


SCALA
1:100/1:200

TAVOLA


3

FATTO


STATO DI VARIATO

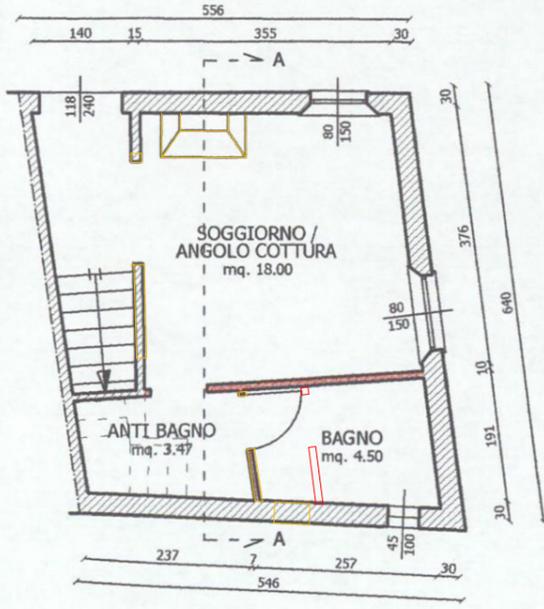


Pianta Piano Terra

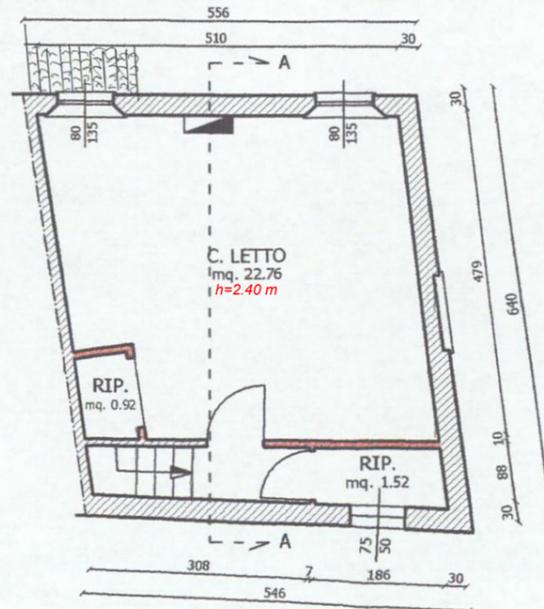

Pianta Piano Primo

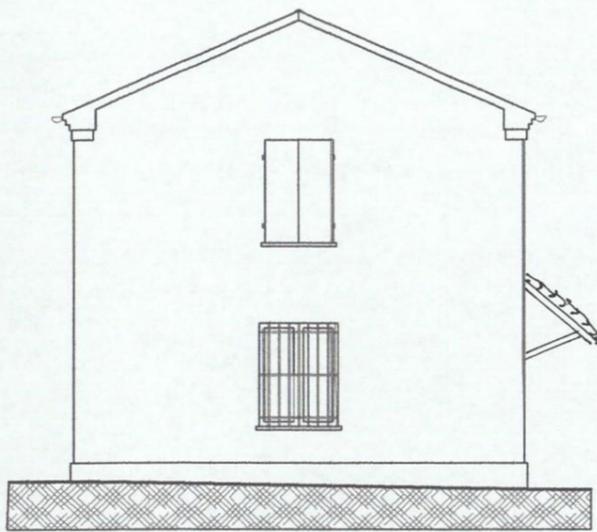

Prospetto Via Glorie

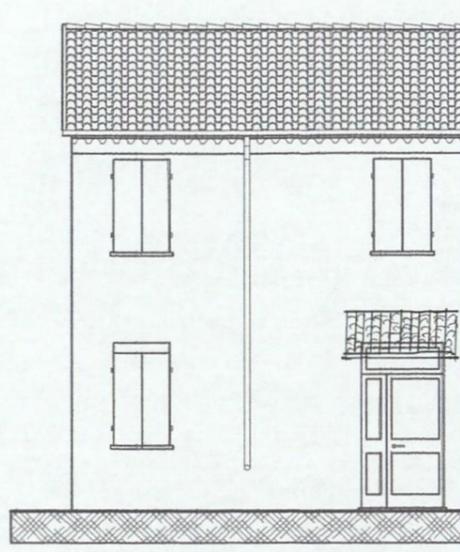

Prospetto Cortile

ALTRA PROPRIETA'

ALTRA PROPRIETA'



Sezione A - A



Schema Fognatura

stralcio da DIA 475/2006

ING. DAVIDE FUCHI
VIALE CARLO PISACANE, 100
48123 RAVENNA (RA)

TECNICO

TRIBUNALE DI RAVENNA

COMMITTENTI

ESECUZIONE IMMOBILIARE N. 85/2024 R.G.

PROGETTO

PLANIMETRIA
(rappresentazione
stato dei luoghi)

ELABORATO

16/02/2025

DATA

SCALA

varie

TAVOLA

4