

Dott. Ing. Iun. MICHELE FLAMIGNI
Via Massimo D'Azeglio n. 38 – 48121 Ravenna
Tel: 338 7068931 – Fax: 0544 242732
Email: micheleflamigni@libero.it
PEC: michele.flamigni@ingpec.eu

TRIBUNALE DI RAVENNA

Sezione Civile

Ufficio Esecuzioni Immobiliari

G.E. Dott. Massimo Vicini


* * *

RELAZIONE DI CONSULENZA TECNICA D'UFFICIO nel procedimento di

Esecuzione Immobiliare R.G.E. 87 / 2024

LOTTO N.1

DOCUMENTAZIONE PLANIMETRICA

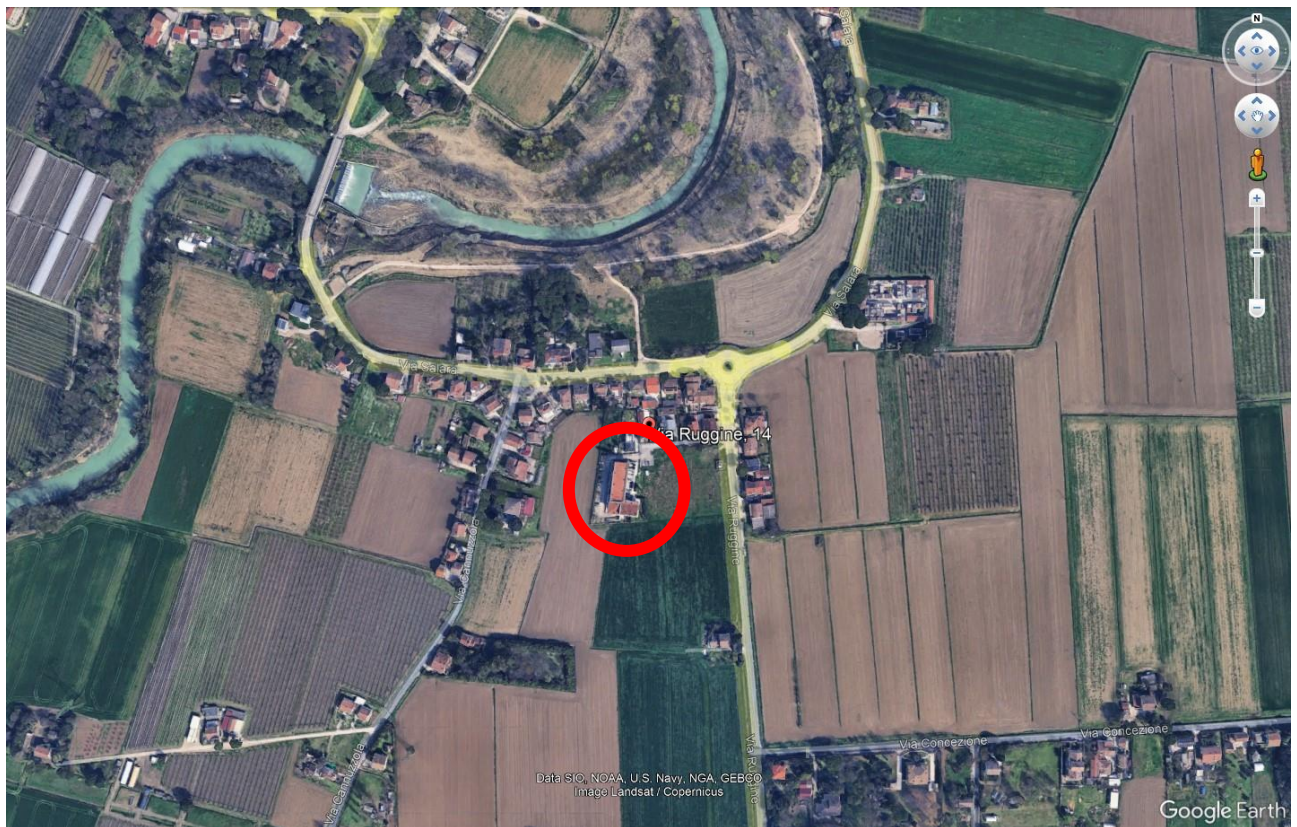

INQUADRAMENTO AEROFOTOGRAMMETRICO

Agenzia del Territorio
CATASTO FABBRICATI
Ufficio Provinciale di
Ravenna

Dichiarazione protocollo n. RA0094729 del 13/09/2011

Planimetria di u.i.u. in Comune di Cervia

Via Ruggine

civ. 14-G

Identificativi Catastali:

Sezione:

Foglio: 76

Particella: 509

Subalterno: 14

Compilata da:

Focaccia Stefano

Iscritto all'albo:
Architetti

Prov. Ravenna


N. 236

Scheda n. 1

Scala 1:200



PIANO PRIMO SOTTOSTRADA

H=2.40

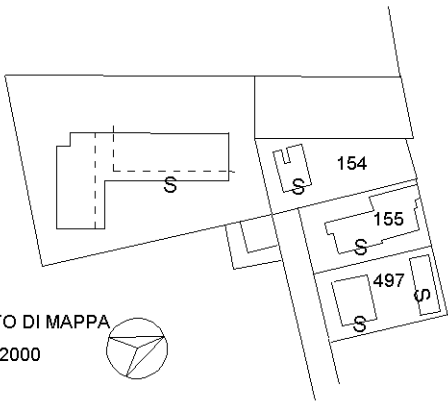


ESTRATTO DI MAPPA
SCALA 1:2000

PIANO TERRA

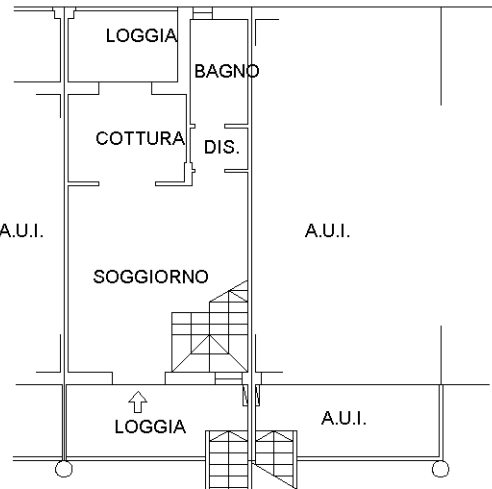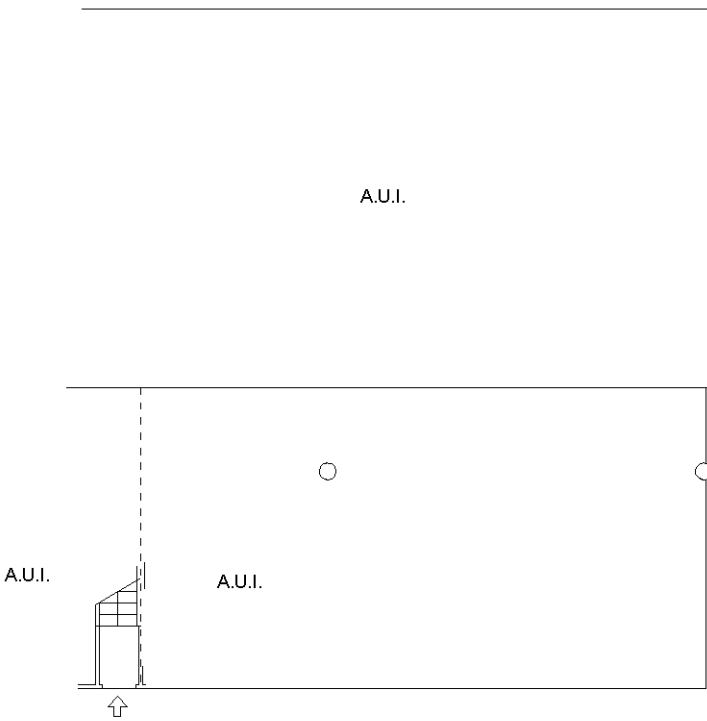


PIANO PRIMO

H=2.70

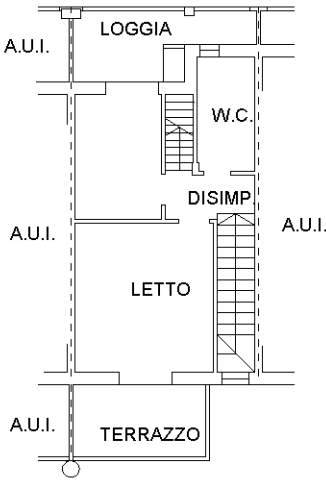

PIANO SECONDO

H=2.70

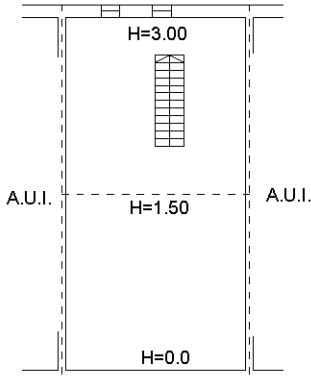

PIANO TERZO


Ultima planimetria in atti

Agenzia del Territorio
CATASTO FABBRICATI
Ufficio Provinciale di
Ravenna


Dichiarazione protocollo n. RA0027761 del 02/03/2006	
Planimetria di u.i.u. in Comune di Cervia	
Via Ruggine	civ.
Identificativi Catastali:	Compilata da:
Sezione:	Focaccia Stefano
Foglio: 76	Iscritto all'albo:
Particella: 509	Architetti
Subalterno: 37	Prov. Ravenna N. 236

Scheda n. 1 Scala 1:200

PIANO PRIMO SOTTOSTRADA
H=2.40


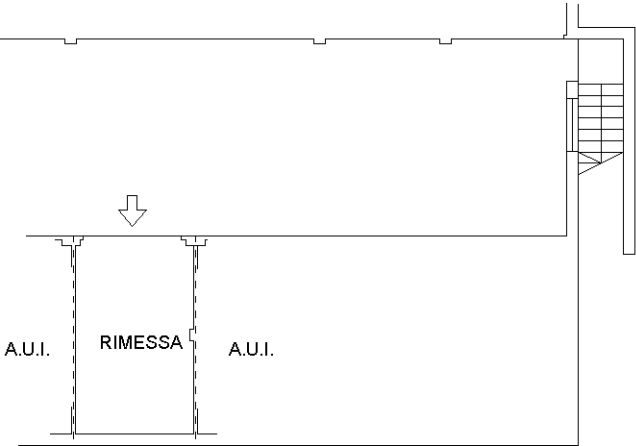


ESTRATTO DI MAPPA
SCALA 1:2000

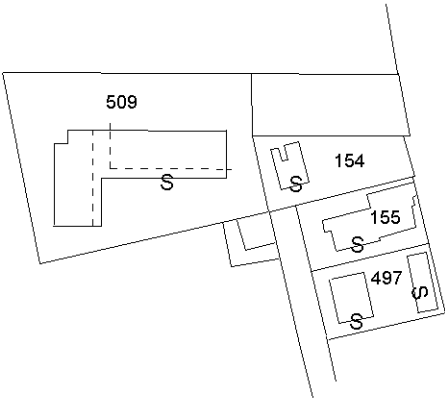


Ultima planimetria in atti


Lotto n.1

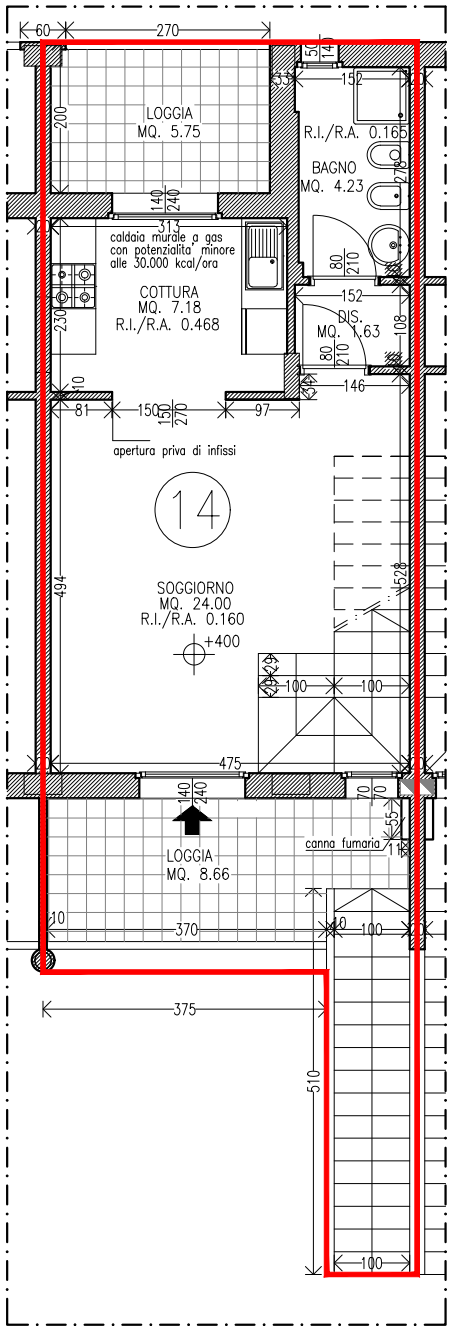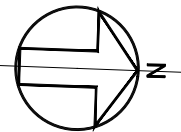


PIANTA PIANO PRIMO

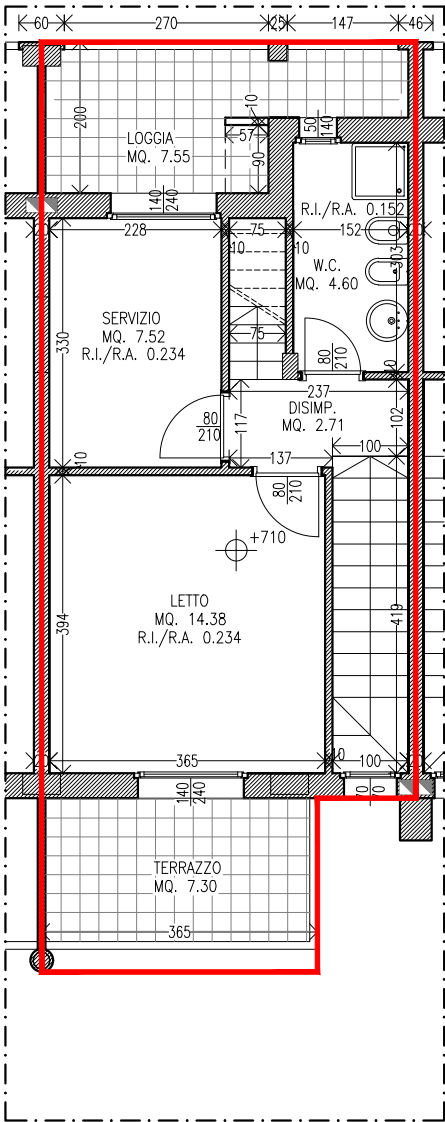


PIANTA PIANO SECONDO

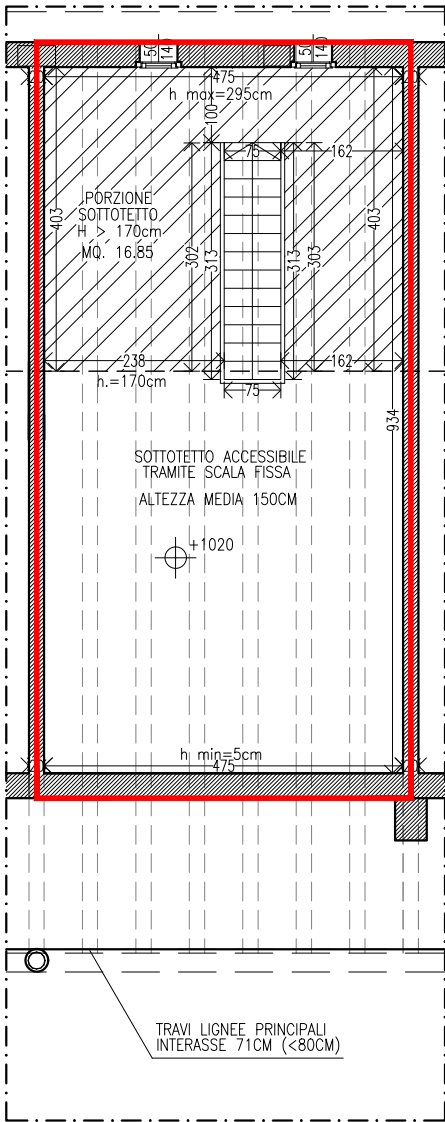


PIANTA PIANO SOTTOTETTO

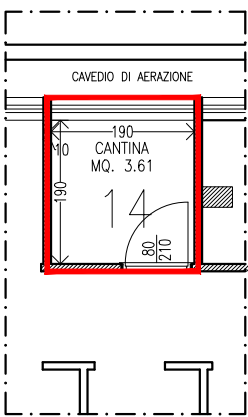

CANTINA
PIANO SEMINTERRATO

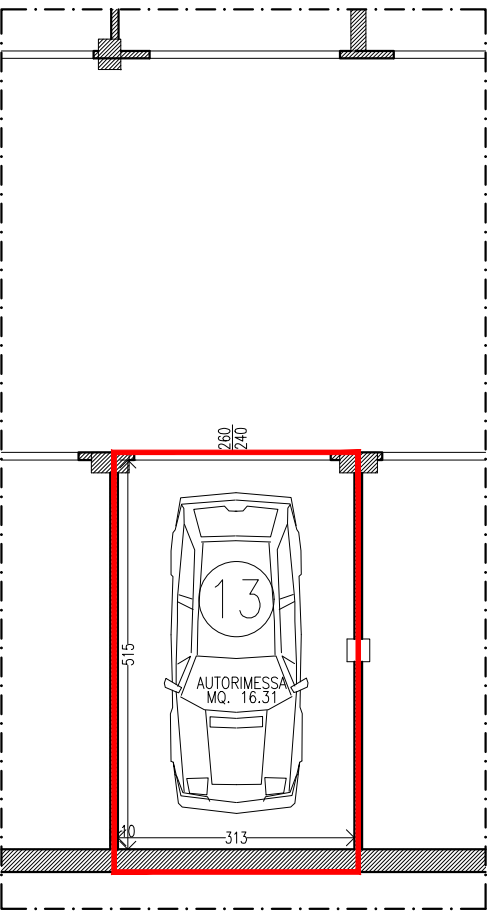



AUTORIMESSA
PIANO SEMINTERRATO

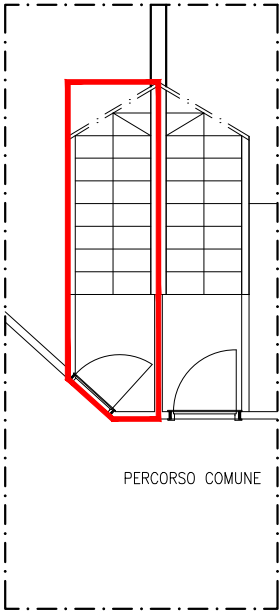


PIANTA PIANO TERRA

Lotto n.1


Comparazione di massima difformità tra stato di fatto e stato legittimo

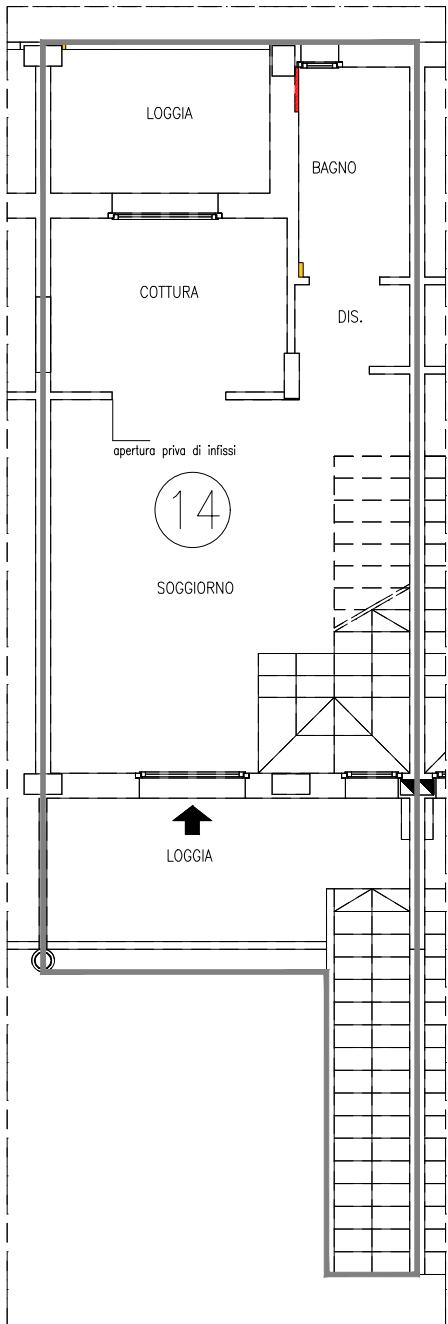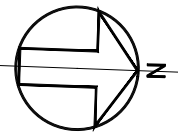


PIANTA PIANO PRIMO

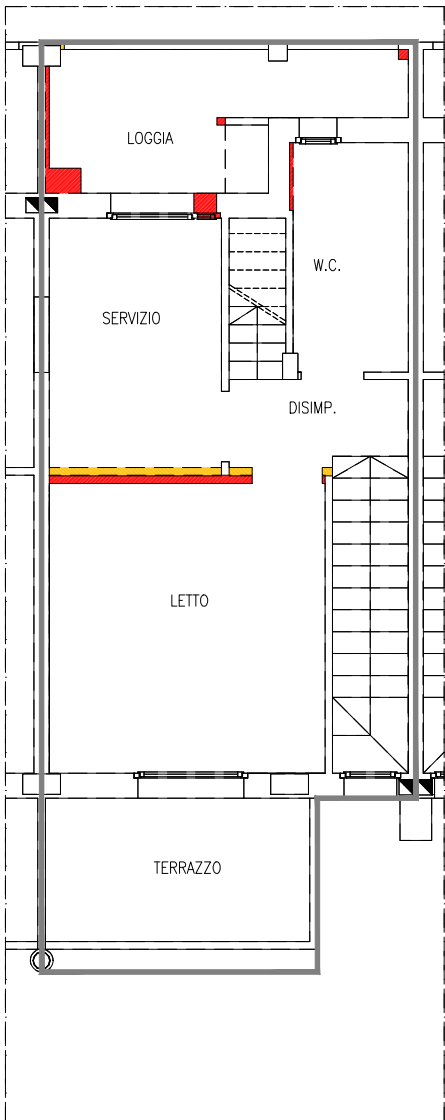


PIANTA PIANO SECONDO

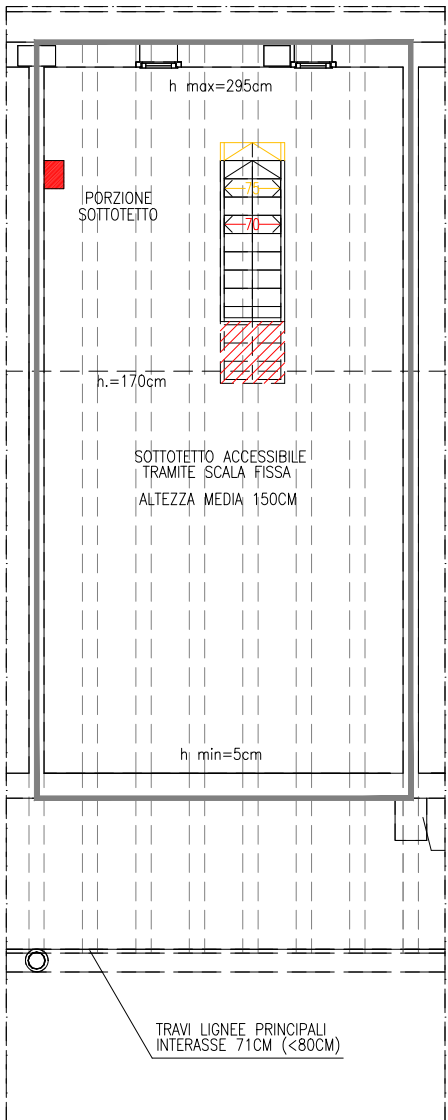


PIANTA PIANO SOTTOTETTO

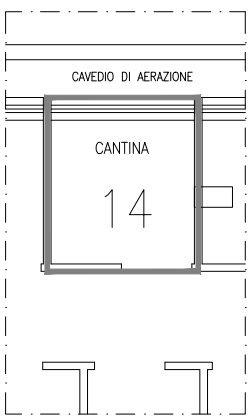

CANTINA
PIANO SEMINTERRATO

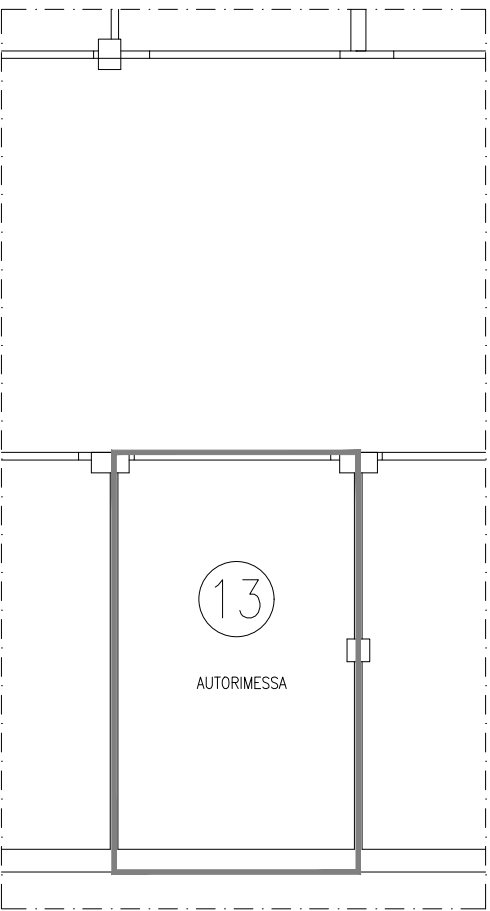

AUTORIMESSA
PIANO SEMINTERRATO

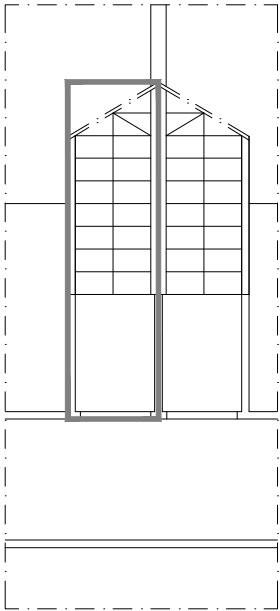

PIANTA PIANO TERRA