

TRIBUNALE CIVILE E PENALE DI RAVENNA

ALL'ILLUSTRISSIMO SIG. GIUDICE DELLE ESECUZIONI IMMOBILIARI

PROCEDIMENTO DI ESECUZIONE IMMOBILIARE N.


104/2024 R.G.E.

PROMOSSO DA


CONTRO

**ALLEGATO N. 3:
DOCUMENTAZIONE PLANIMETRICA**

STATO DEL LUOGO

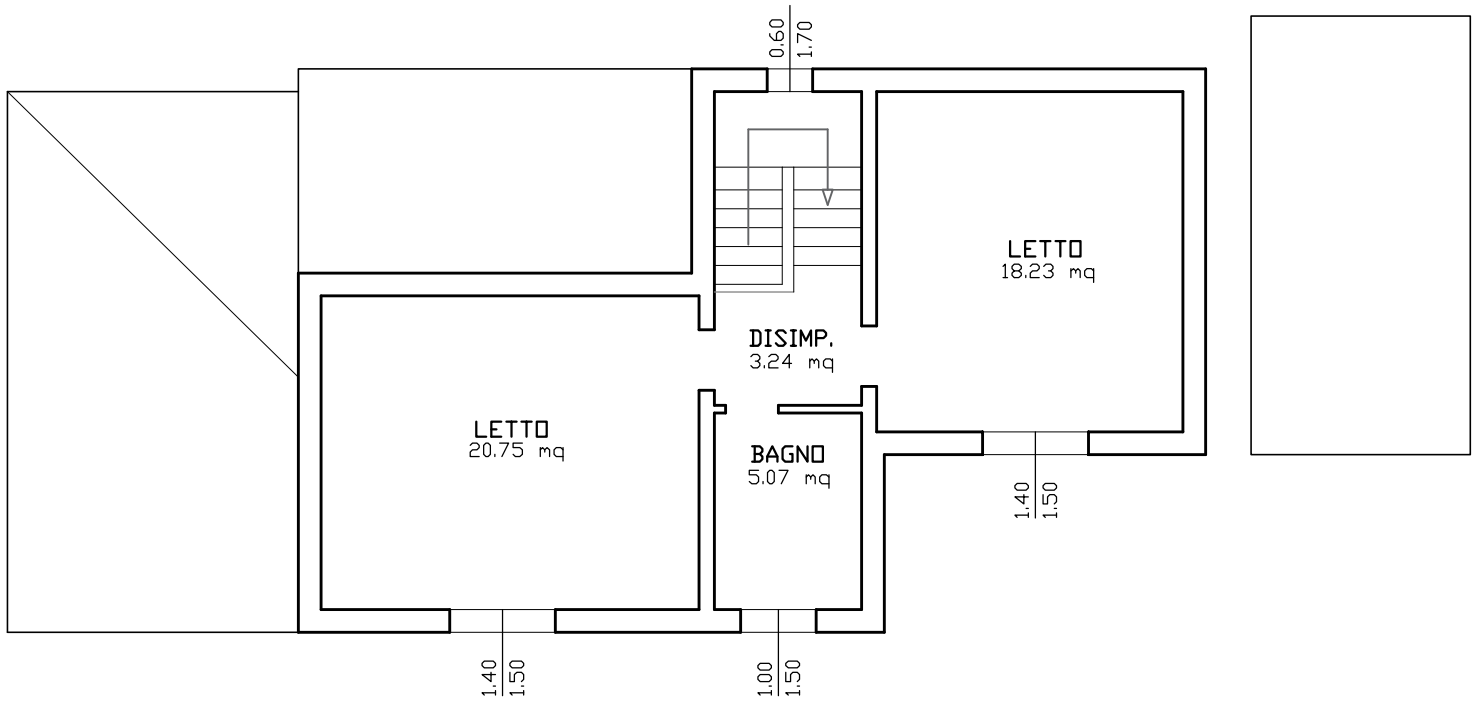

PIANTA PIANO PRIMO
scala 1:100

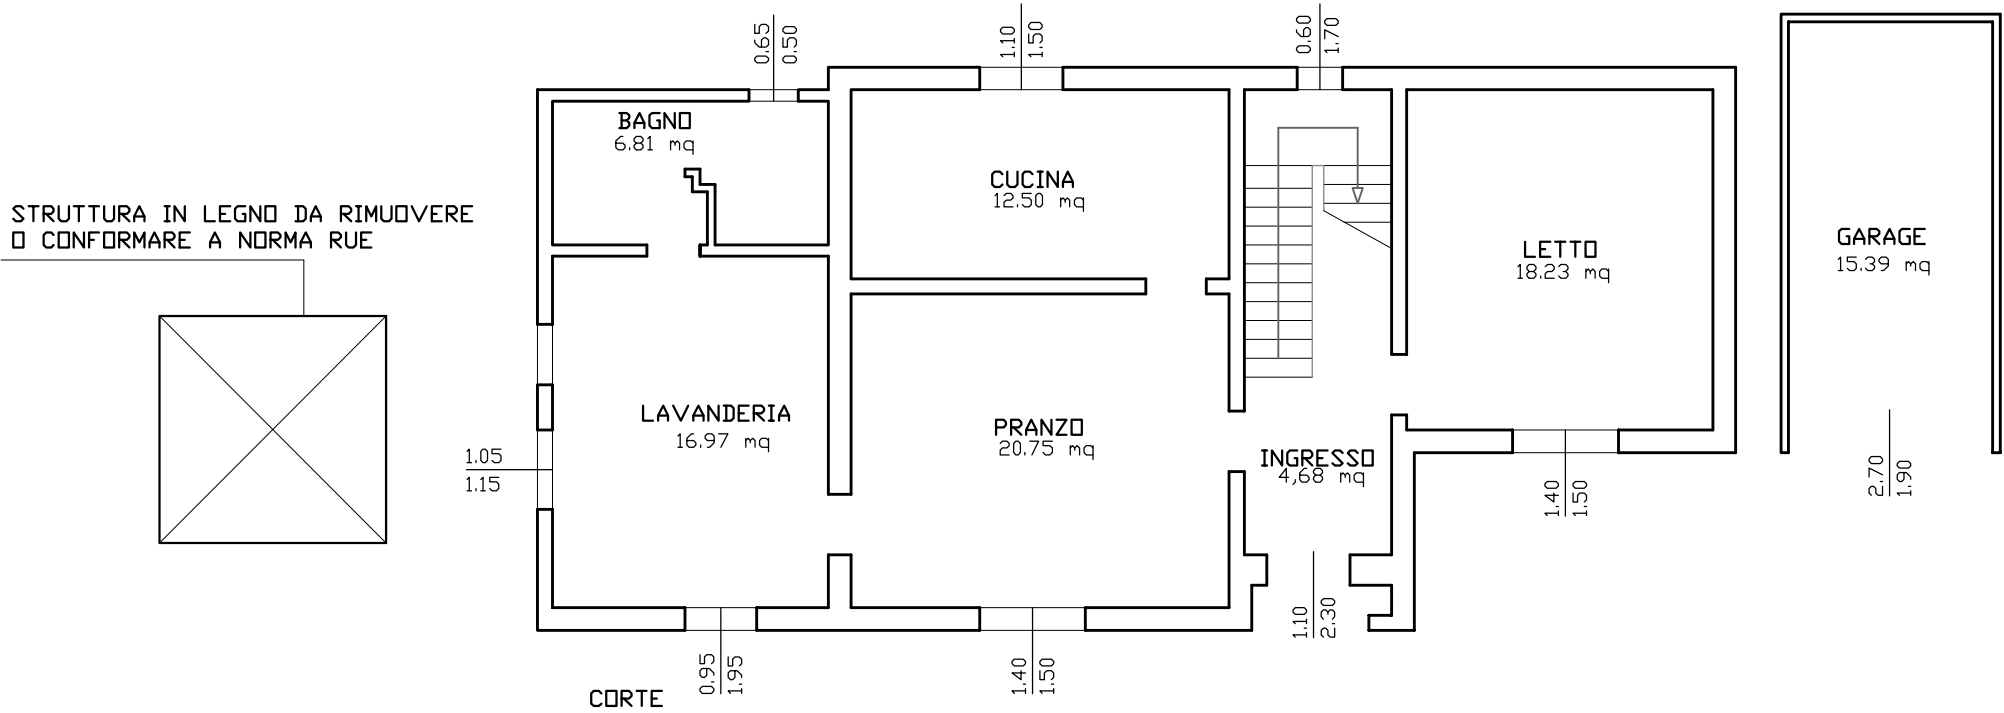

PIANTA PIANO TERRA
scala 1:100

SCHEMA ESEMPLIFICATIVO DELLE OPERE
ESEGUITE SENZA TITOLO EDILIZIO

STATO COMPARATO

