

Agenzia del Territorio
CATASTO FABBRICATI
Ufficio Provinciale di
Ravenna

Dichiarazione protocollo n. RA0076235 del 26/06/2006

Planimetria di u.i.u. in Comune di Ravenna

Via Ravegnana

civ. 625

Identificativi Catastali:

Sezione: RA

Foglio: 222

Particella: 66

Subalterno: 13

Compilata da:
Ranzi Letizia

Iscritto all'albo:
Geometri

Prov. Ravenna

N. 1087


Scheda n. 1

Scala 1:200

PIANTA PIANO TERRA

$h=2.95$

All. 2-d

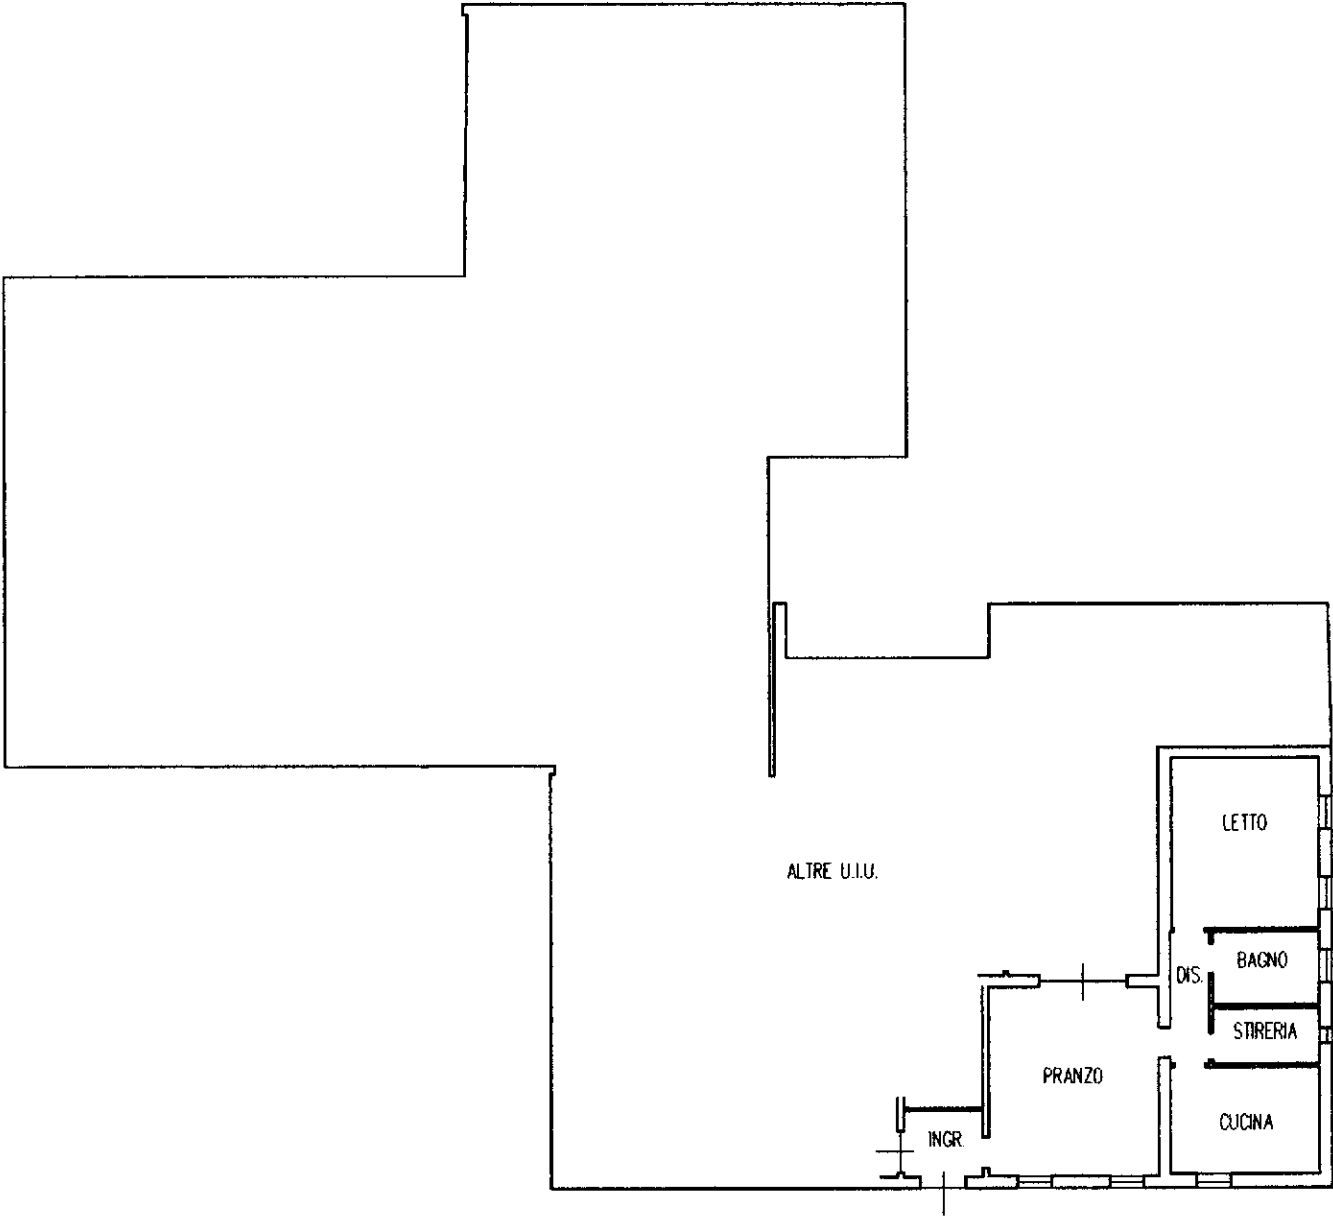

NORD

Ultima planimetria in atti