

Agenzia del Territorio
CATASTO FABBRICATI
ufficio provinciale di
Ravenna

Scala 1: 200

n. 1

Dichiarazione protocollo n. RA0076236 del 26/06/2006
Pianimetria di u.i.u. in Comune di Ravenna
Via Ravegnana


civ. 625

Identificativi Catastali:
Sezione: RA
Foglio: 222
Particella: 66
Subalterno: 20


Compilata da:
Ranzi Letizia
Iscritto all'albo:
Geometri
Prov. Ravenna
N. 1087

All. 2-e

PIANTA PIANO TERRA

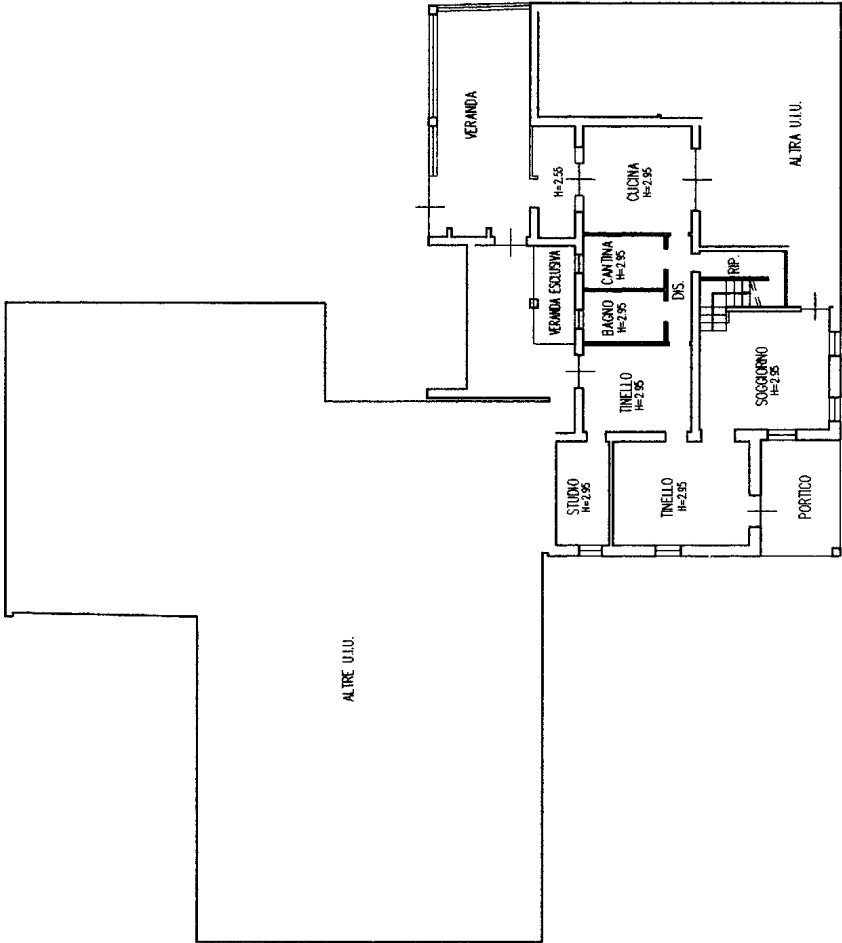

PIANTA PIANO PRIMO

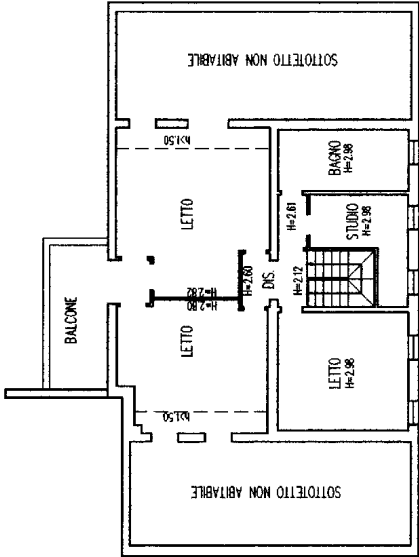

NORD

