
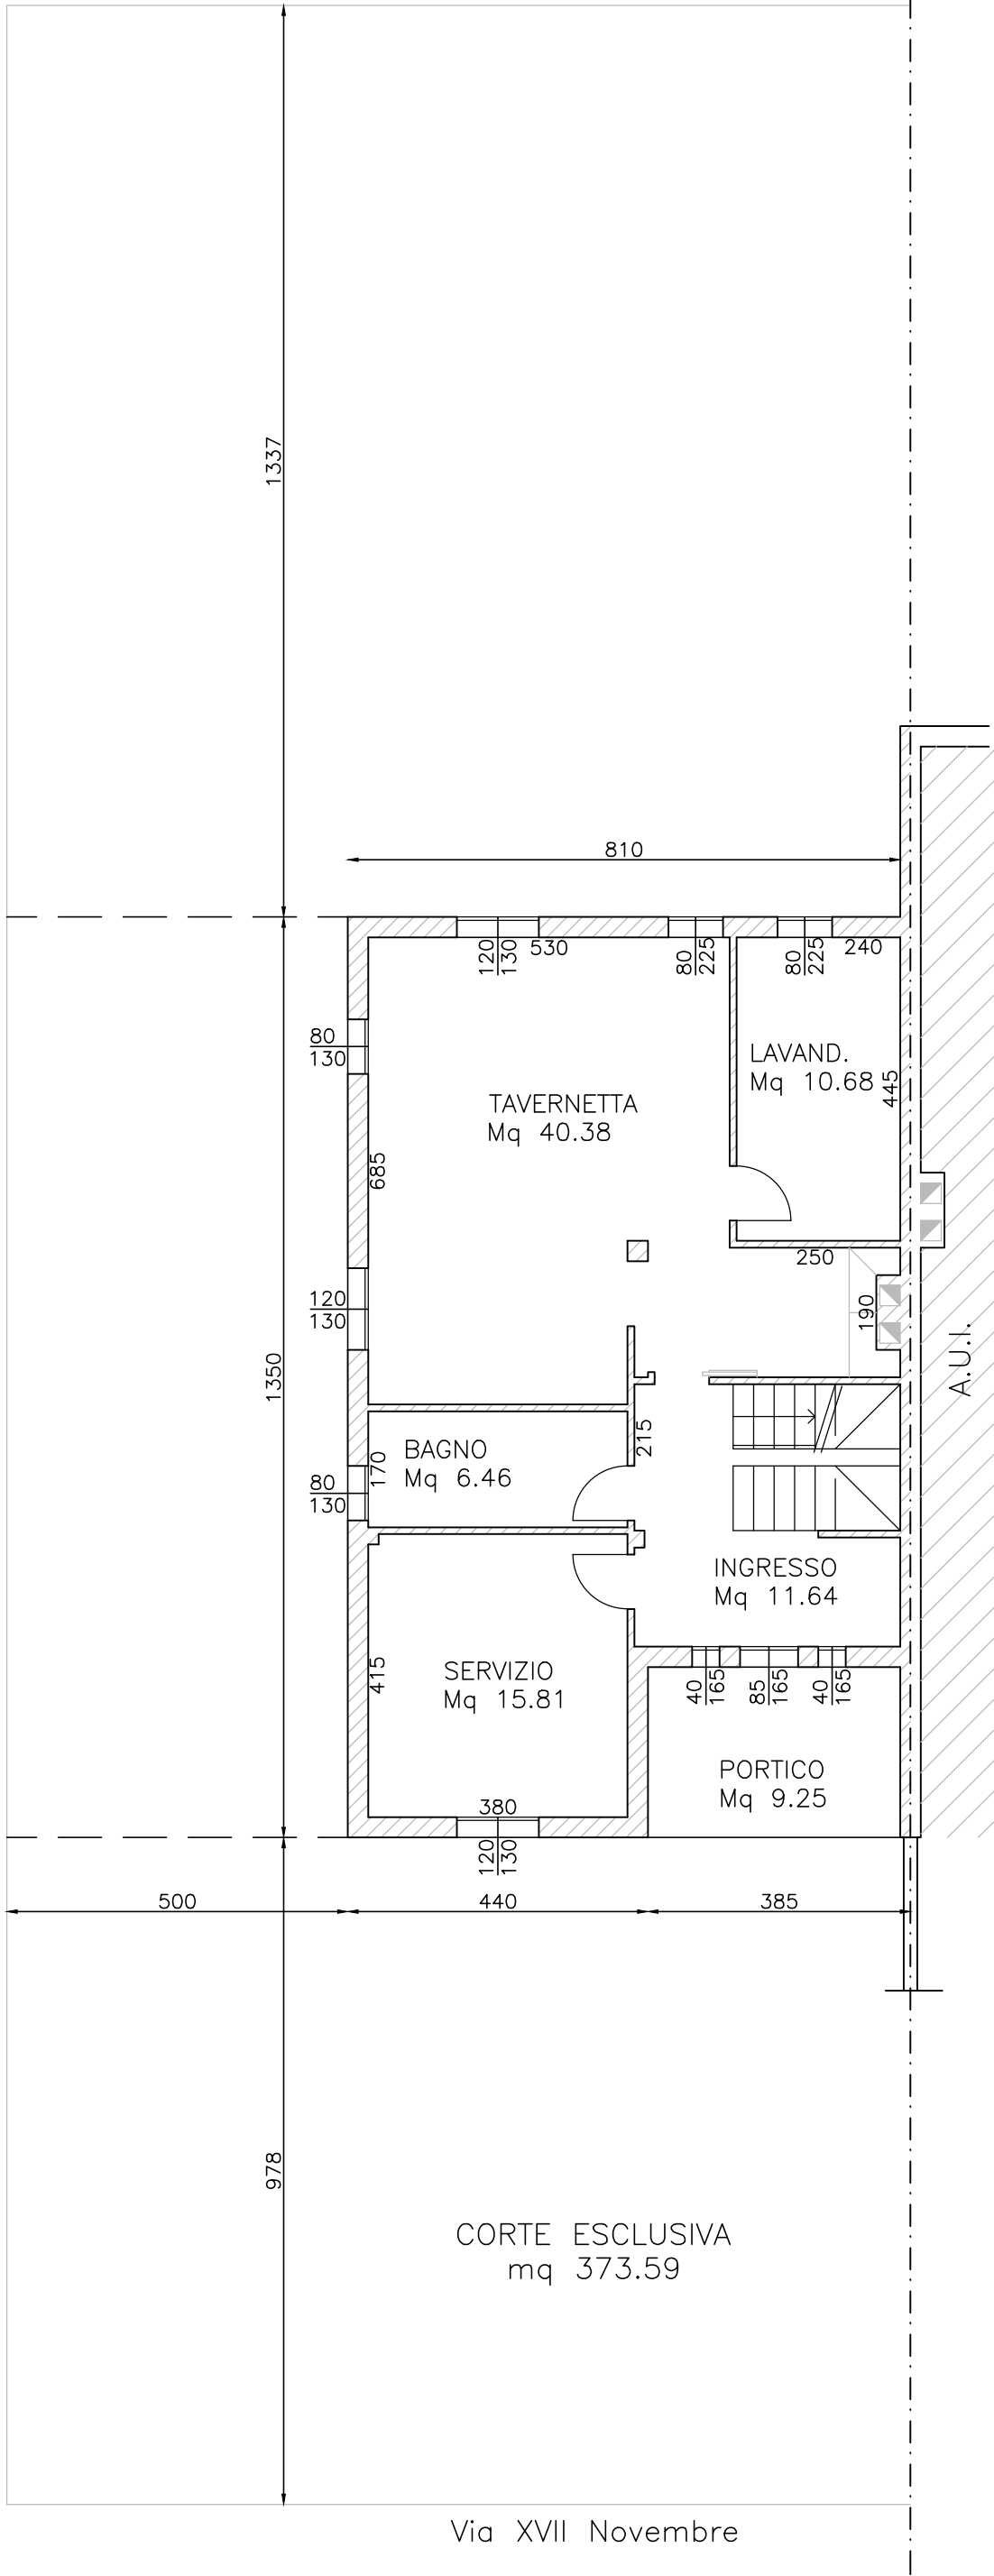



**ALLEGATO "7"**

## **PIANTA RILIEVI STATO DI FATTO**

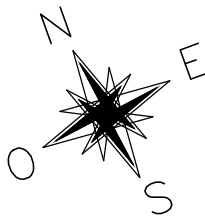


PIANTA PIANO TERRA  
Scala 1:100

Superficie lorda muri piano terra = 101.25mq  
Sup. portici = 9.25mq  
Sup. Corte Esclusiva = 373.59mq

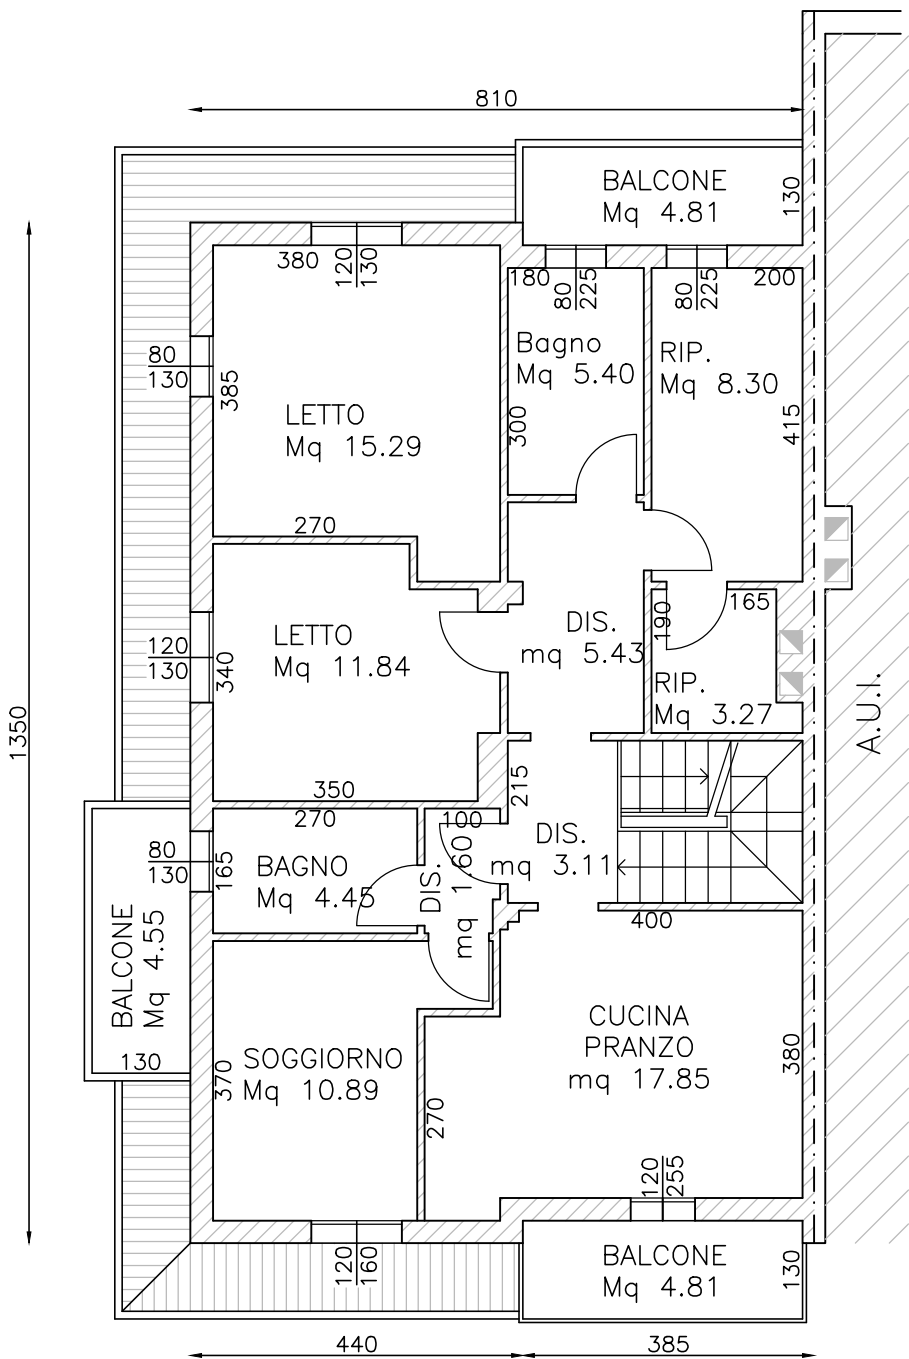

PIANTA PIANO PRIMO  
Scala 1:100

Superficie lorda muri piano primo = 109.09mq  
Sup. balconi = 14.17mq

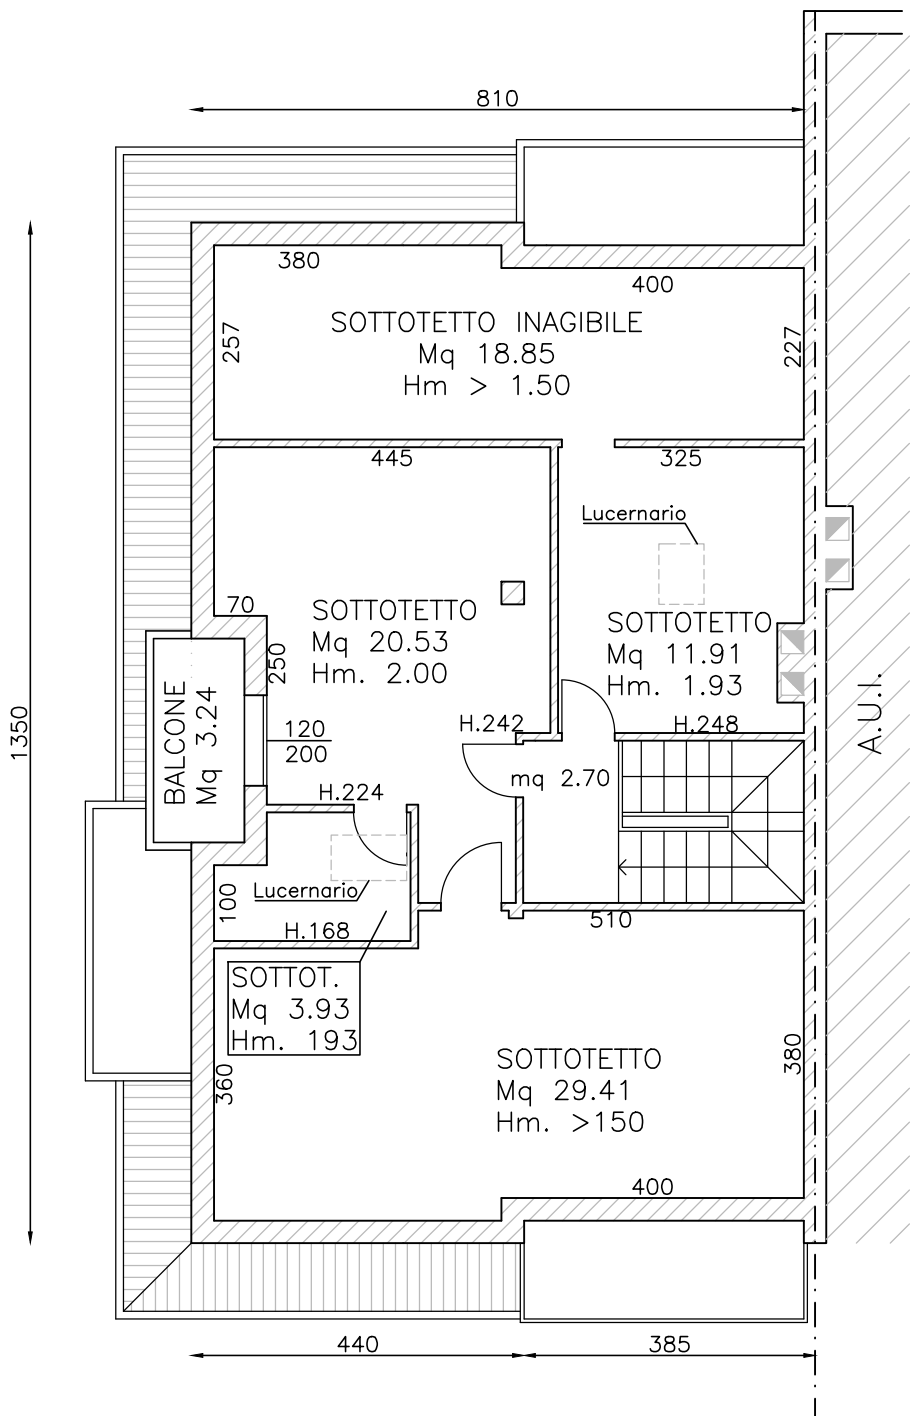

PIANTA PIANO SECONDO  
Scala 1:100

Superficie lorda muri piano secondo = 83.10mq  
Sup. balconi = 3.24mq

0	29/10/2024	EMISSIONE		S2S	S2S
REV.	DATA	MODIFICHE	DISEG.	CONTR.	APPROV.
STUDIO <b>DUE ESSE</b>			DATA: OTTOBRE 2024		
COMMITTENTE:					
CATALOGO GENERALE:					