


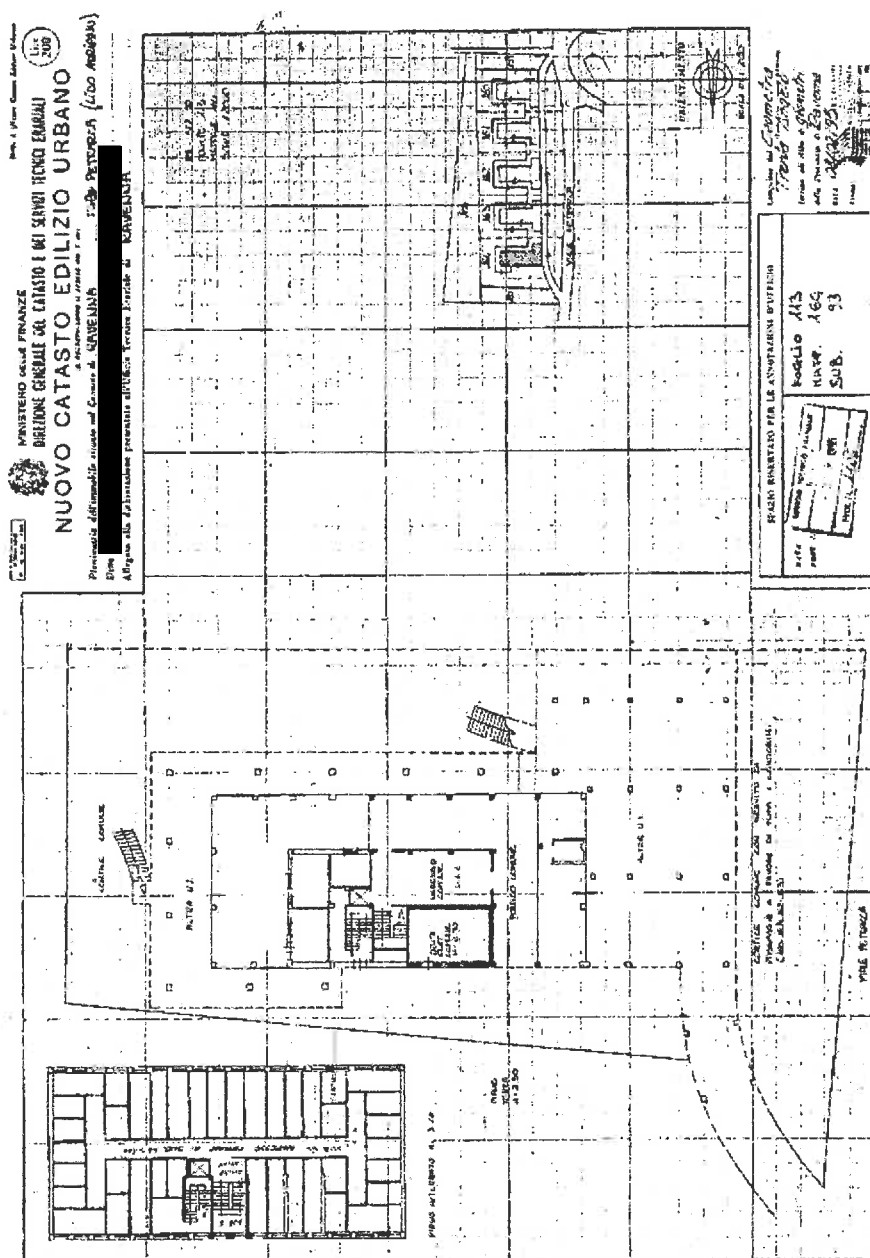


6_ ALLEGATO

1. PLANIMETRIE CATASTALI PARTICELLA 164 SUB 93-94
2. ELABORATO PLANIMETRICO PARTICELLA 163

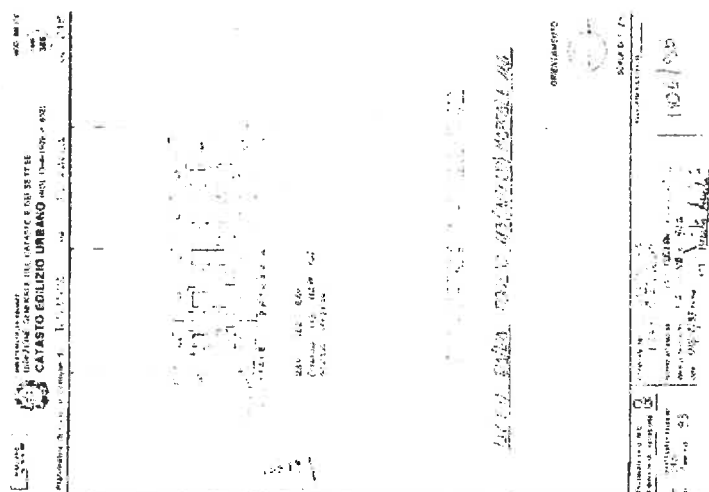

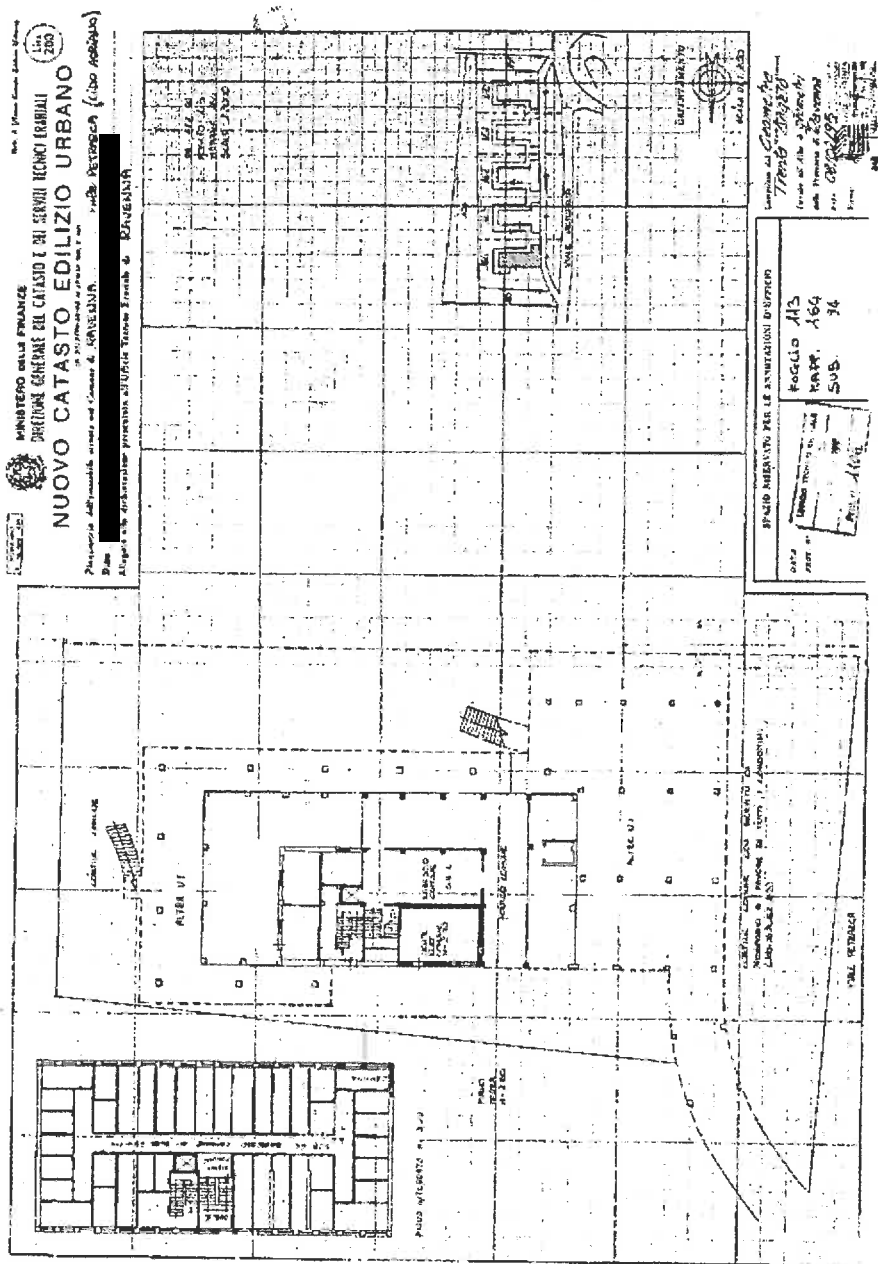

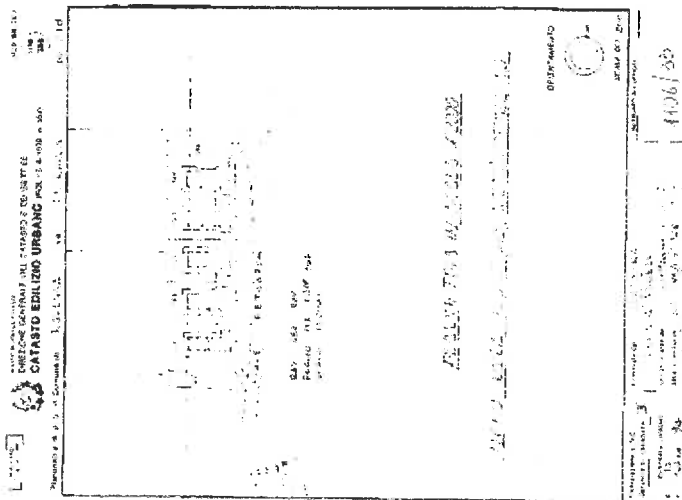


Ultima planimetria in atti

Data presentazione: 02/03/1995 - Data: 18/05/2025 - n. T58467 - Richiedente: SCRCNZ70R57A191V

Totale schede: 1 - Formato di acquisizione: A1(594x841) - Formato stampa richiesto: A4(210x297)


ELABORATO PLANIMETRICO	Completato da: Trento Angelo	Isritto all'albo: Geometri	Prov. Ravenna	N. 946
Comune di Ravenna	Sezione: RA	Foglio: 113	Particella: 163	Progettato da: del
Demonstrazione grafica del subalterno		Tipo Mappale n. del		Scala 1 : 200


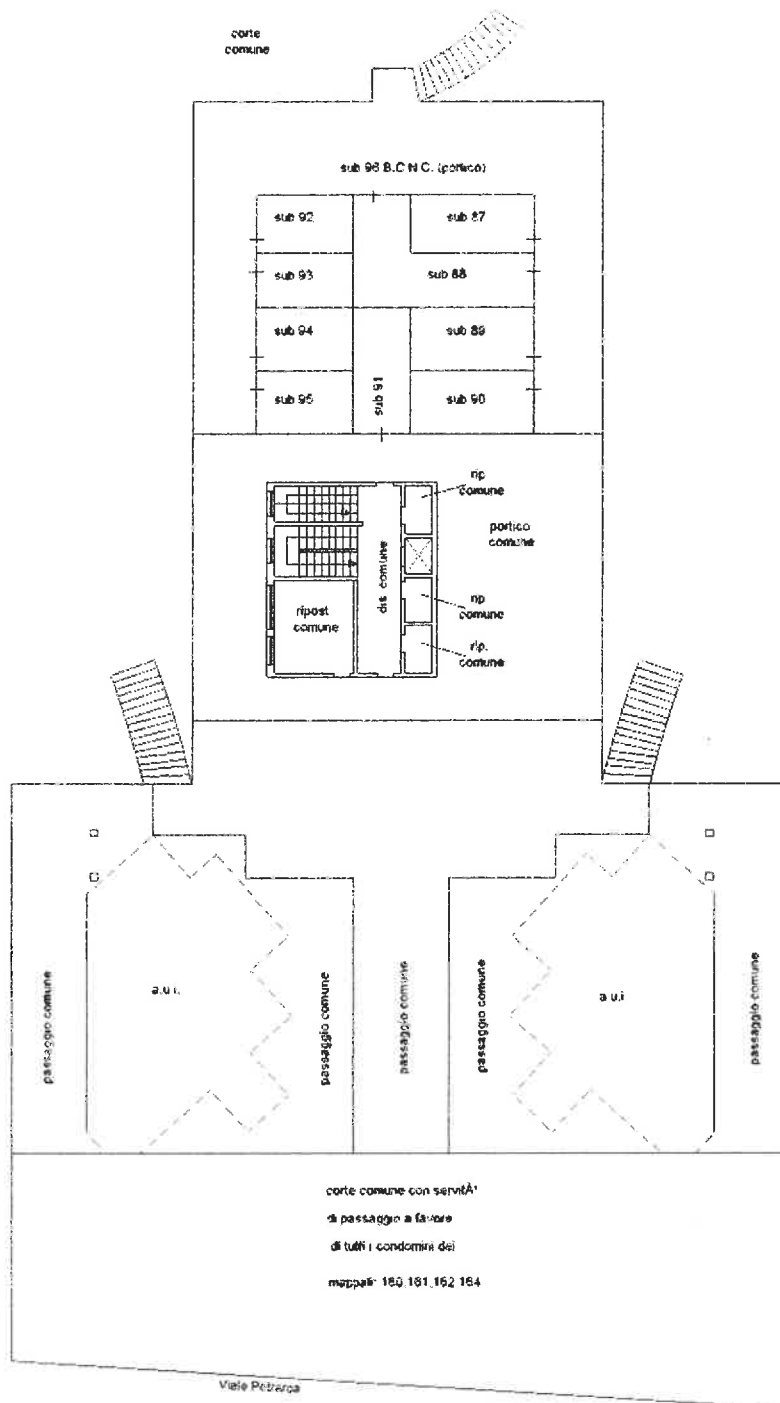


PIANTA PIANO TERRA



ELABORATO PLANIMETRICO	Compilato da: Trento Angelo	Iscritto all'albo: Geometri	Prov. Ravenna	N. 946
Comune di Ravenna	Sezione: RA	Foglio: 113	Particella: 163	
Demonstrazione grafica del subalterno			Prodotto n. 31/02/2025	del
			Tipo Mappale n.	del
				Scala 1 : 200

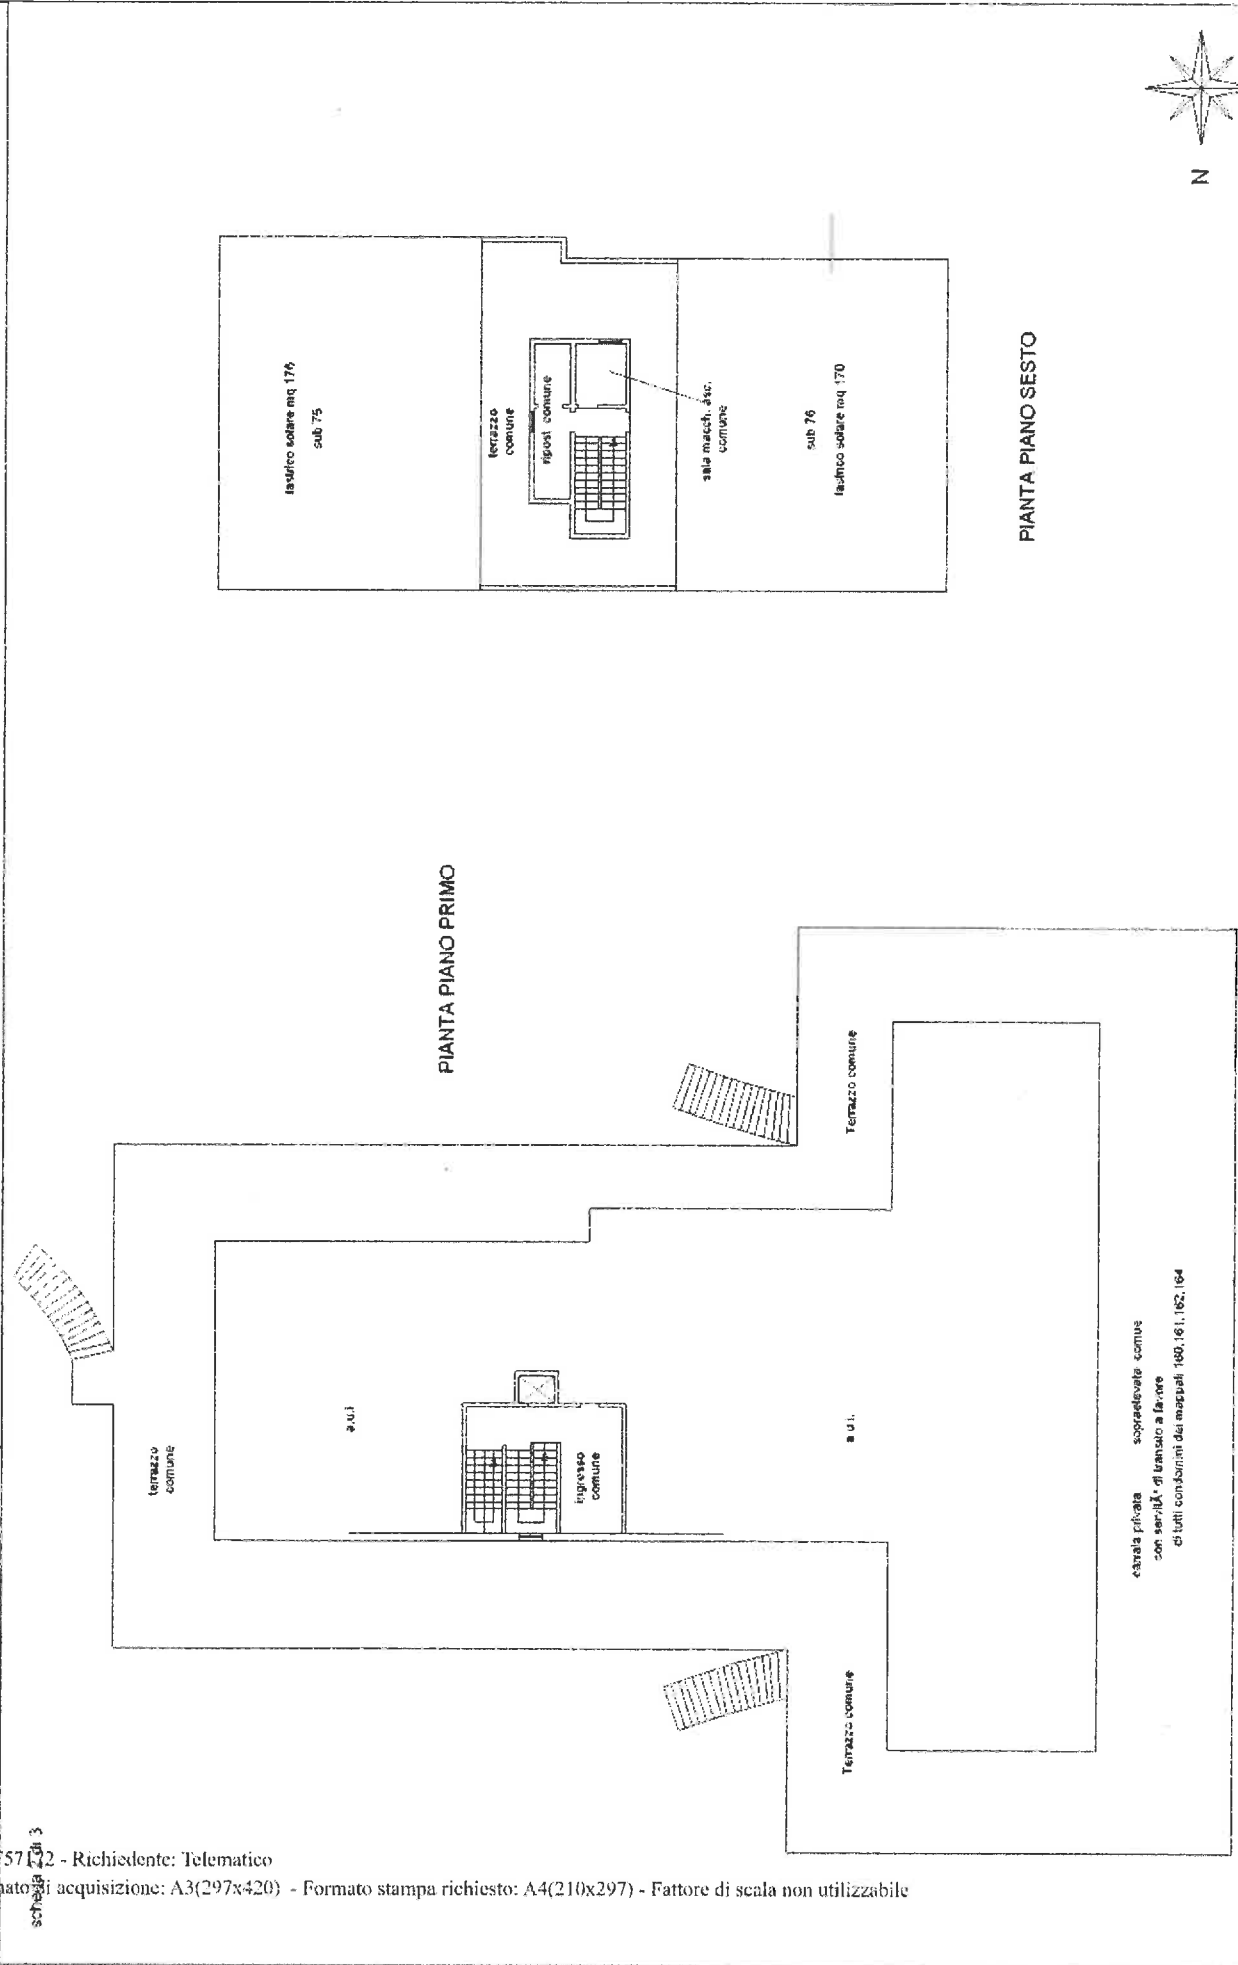

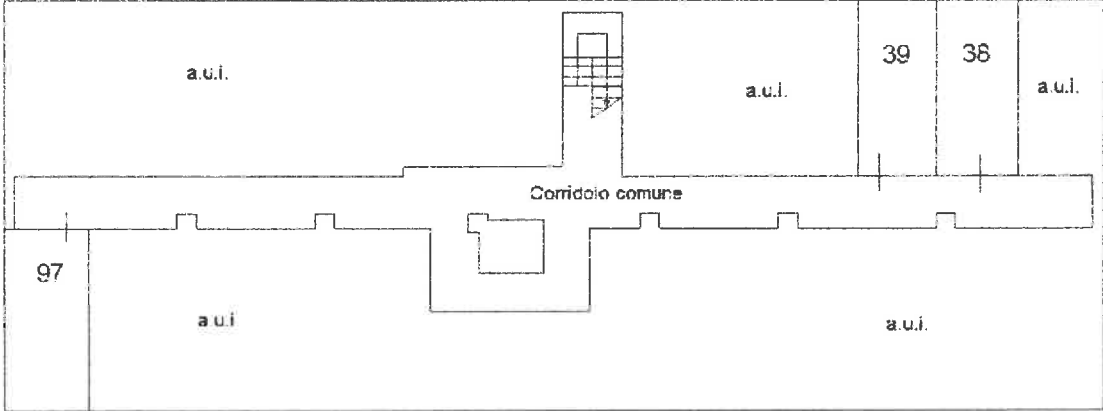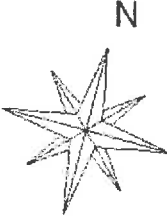ELABORATO PLANIMETRICO		Agenzia delle Entrate	
Compilato da: Trenta Angelo		CATASTO FABBRICATI	
Iscritto all'albo: Geometri		Ufficio Provinciale di Ravenna	
Prov. Ravenna N. 946			
Comune di Ravenna		Protocollo n. RA0019089 del 21/02/2025	
Sezione: RA Foglio: 113 Particella: 163		Tipo Mappale n. del	
Dimostrazione grafica dei subalterni		Scala 1 : 200	
scheda 3 di 3			
Part. 164  Part. 162			
PIANO PRIMO SOTTOSTRADA 			

Planimetria non attuale

