



INQUADRAMENTO



VISTA AEREA

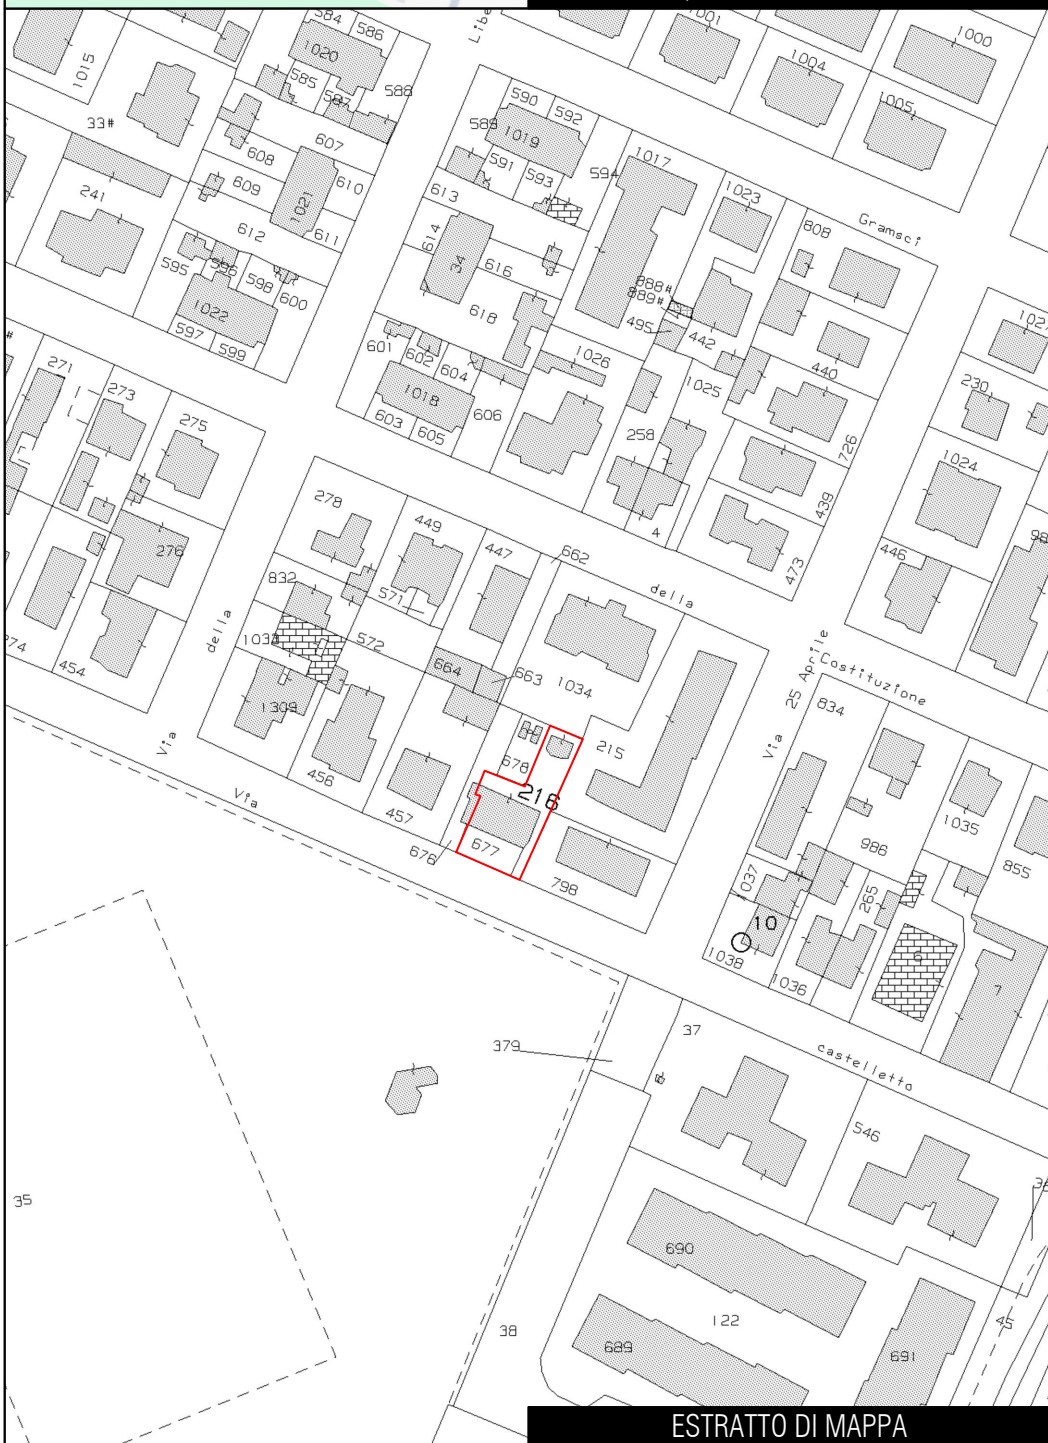

ESTRATTO DI MAPPA

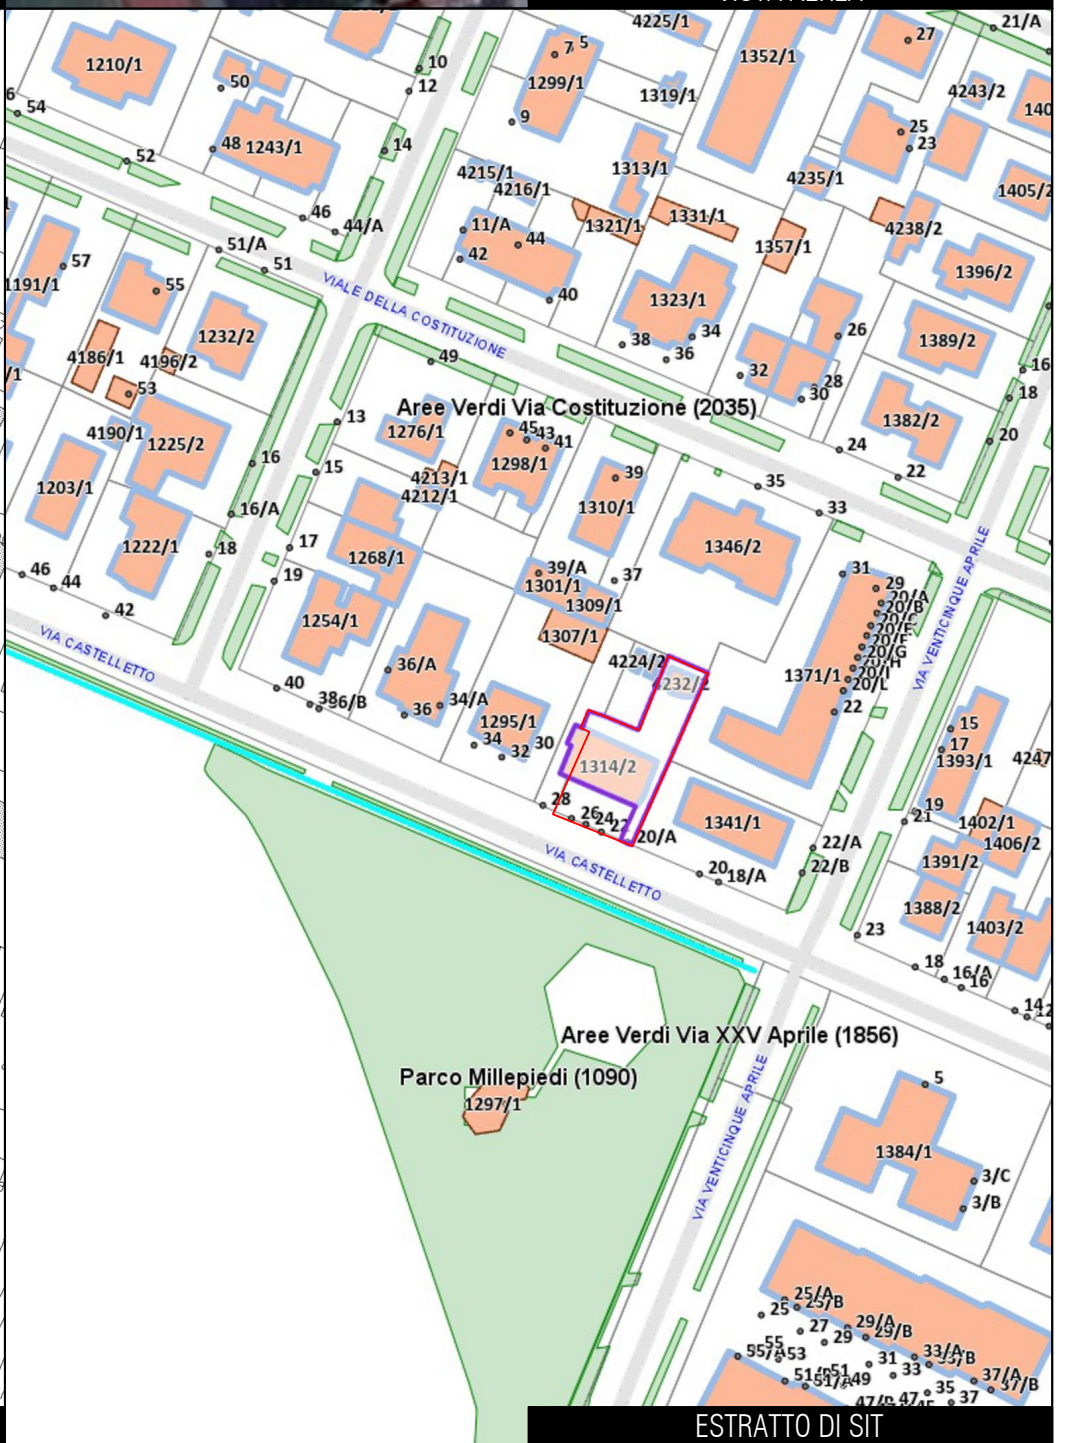

ESTRATTO DI SIT

ING. STEFANO SILVI
VIA RAMPINA, 76
48121 RAVENNA (RA)

TRIBUNALE DI RAVENNA

ESECUZIONE IMMOBILIARE N. 139/2023 R.G.
(riunita a ESECUZIONE IMMOBILIARE N.
16/2024 R.G.)

DOCUMENTAZIONE
PLANIMETRICA

02/12/2024
SCALA
VARIE

2.1

**Agenzia delle Entrate
CATASIO FABBRICATI**
Ufficio Provinciale di
Ravenna

Dichiarazione protocollo n. RA0049904 del 27/10/2020
Comune di Massa Lombarda
Via Castelletto

civ. 20A

Identificativi Catastali:

Sezione:
Foglio: 37
Particella: 216
Subalterno: 5

Compilata da:
Tamburini Stefano

Iscritto all'albo:
Geometri

Prov. Ravenna

N. 1605

animetria

Scheda n. 1 Scala 1:200

TECNICO

ING. STEFANO SILVI
VIA RAMPINA, 76
48121 RAVENNA (RA)

COMMITTENTI

TRIBUNALE DI RAVENNA

PROGETTO

ESECUZIONE IMMOBILIARE N. 139/2023 R.G.
(riunita a ESECUZIONE IMMOBILIARE N.
16/2024 R.G.)

ELABORATO

PLANIMETRIA
CATASTALE

DATA

02/12/2024


SCALA

VARIE

TAVOLA

2.2

PART. 216, SUB. 7

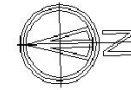

**Agenzia del Territorio
CATASIO FABBRICATI**
Ufficio Provinciale di
Ravenna

Dichiarazione protocollo n. RA0044213 del 19/03/2009
Planimetria di u.i.u. in Comune di Massa Lombarda
Via Castelletto

civ. 22

Identificativi Catastali:

Sezione:
Foglio: 37
Particella: 216
Subalterno: 7

Compilata da:
Governà Erika

Iscritto all'albo:
Geometri


Prov. Ravenna

N. 161

Scheda n. 1 Scala 1:200

PIANO TERRA


H = 275

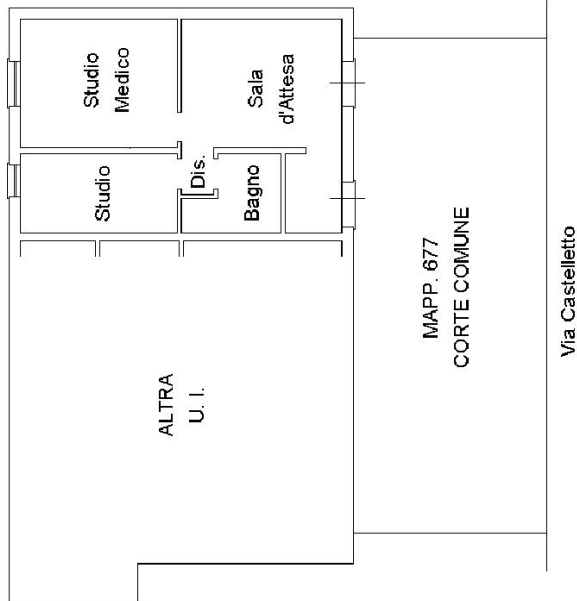

Estratto C.T. Massa Lombarda

Fig. 37 - mapp. 216 - 677


Scala 1:2000

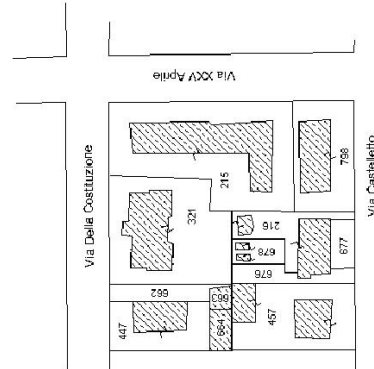

PART. 216, SUB. 5


VIA CASTELLETTTO



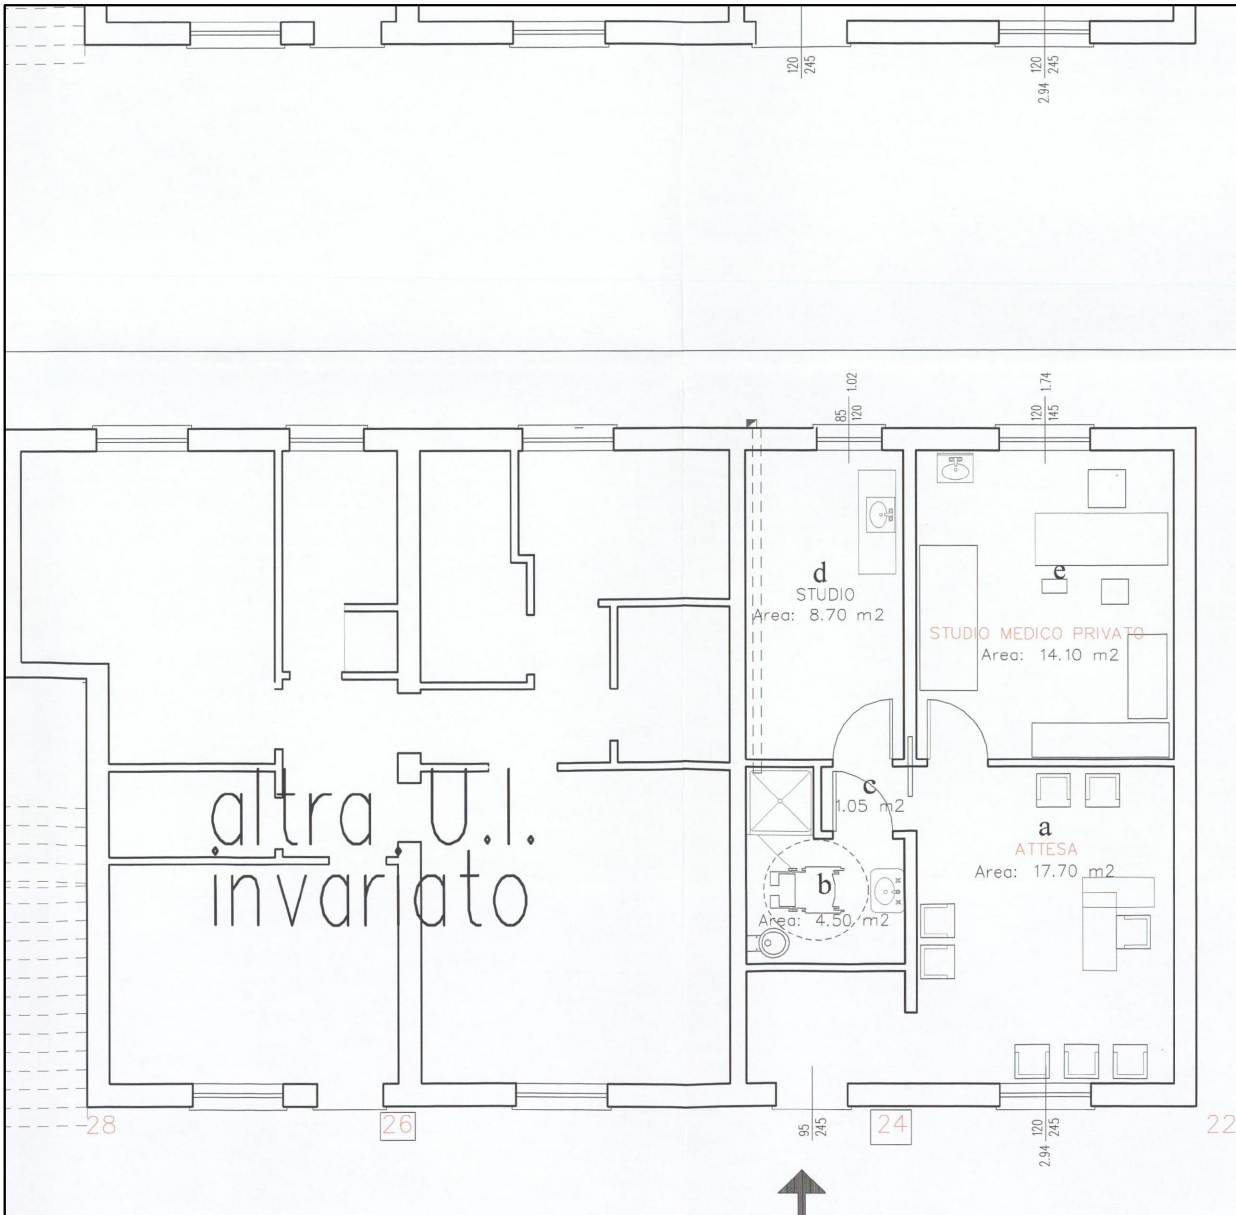

LEGENDA

a	sala attesa	17.70
b	bagno	4.50
c	disimpegno	1.05
d	studio	8.70
e	studio medico privato	14.10
sup. TOTALE		46.05


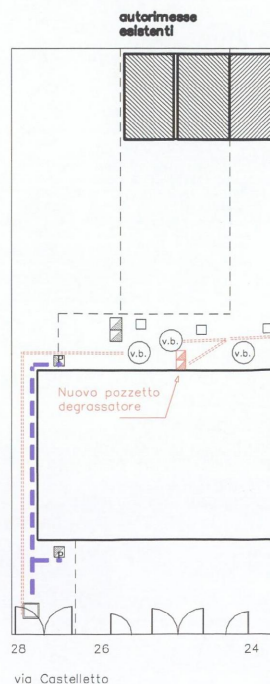


Schema delle Fognature
NESSUNA MODIFICA


PIANTA PIANO TERRA H= 275 (stato modificato)

STRALCIO DA 160/2008/DIA/MA

PIANTA PIANO TERRA
scala 1:100

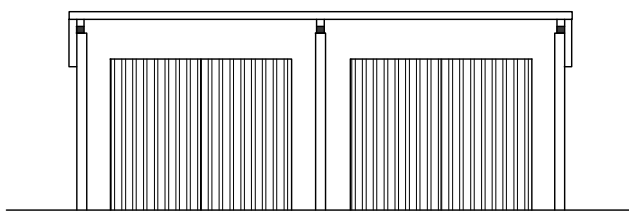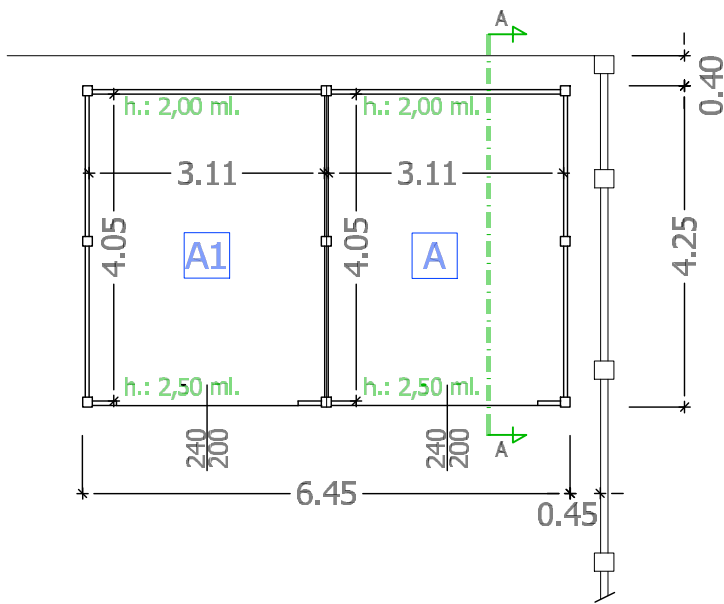

PROSPETTO FRONTE
scala 1:100

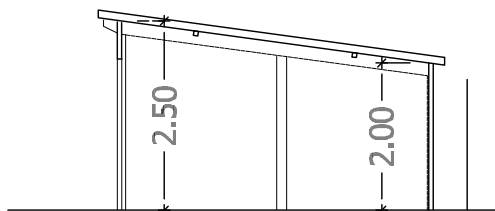

SEZIONE A - A
scala 1:100

TABELLA SU

AUTORIMESSA

N°	DESCRIZIONE	SUPERFICIE
A	Garage	
A1	Garage	

Dati riferiti alle U

Sc (Superficie
Su = mq.
Sa = mq.
Sc: mq. /
Superficie
Volume:
totale

STATO ATTUALE/RILEVATO

FABBRICATO "B"
AUTORIMESSA

ING. STEFANO SILVI
VIA RAMPINA, 76
48121 RAVENNA (RA)

TRIBUNALE DI RAVENNA

ESECUZIONE IMMOBILIARE N. 139/2023 R.G.
(riunita a ESECUZIONE IMMOBILIARE N.
16/2024 R.G.)

PLANIMETRIA
(pratica edilizia)

02/12/2024
SCALA
varie


2.3

STRALCIO DA 604/2020/VBG

TAVOLA



RAPPRESENTAZIONE QUALITATIVA
La verifica di tutte le misure riportate dovrà essere svolta nell'ambito delle eventuali procedure di regolarizzazione

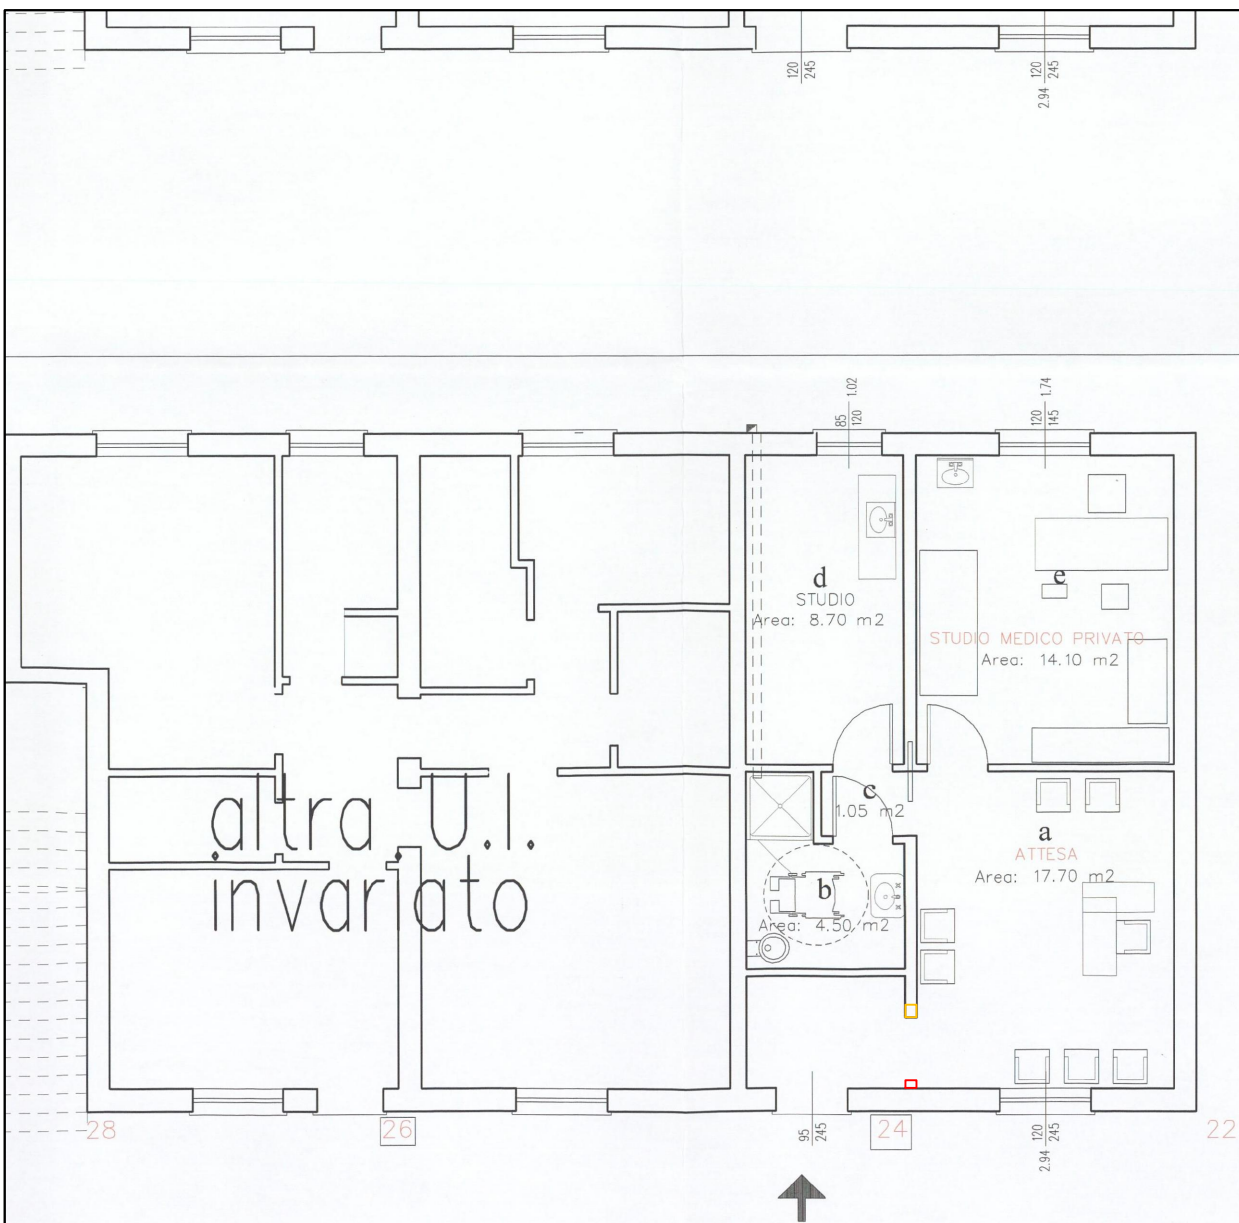

LEGENDA

a	sala attesa	17.70
b	bagno	4.50
c	disimpegno	1.05
d	studio	8.70
e	studio medico privato	14.10
sup. TOTALE		46.05





Schema delle Fognature
NESSUNA MODIFICA


PIANTA PIANO TERRA H= 275 (stato modificato)

STRALCIO DA 160/2008/DIA/MA

PIANTA PIANO TERRA
scala 1:100

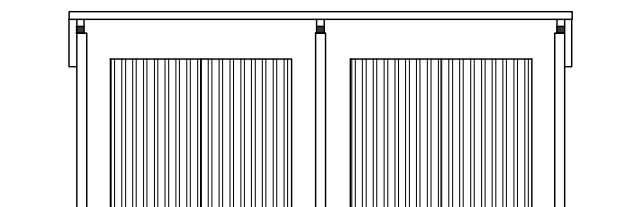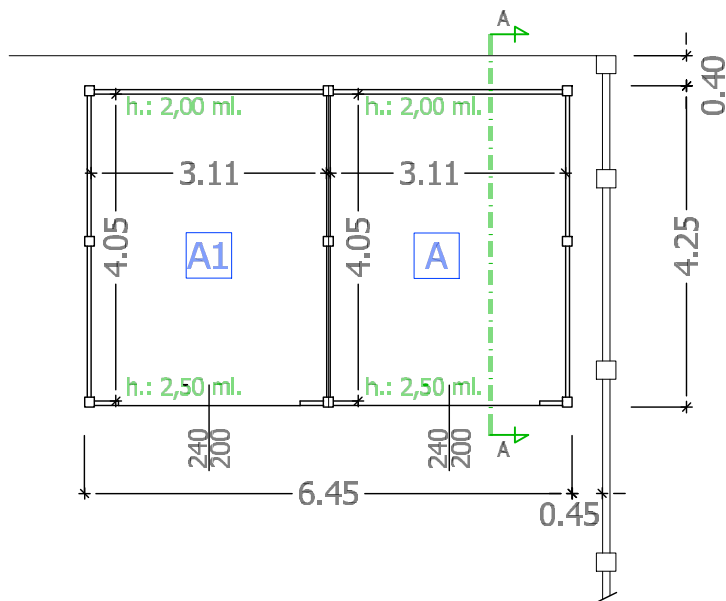

PROSPETTO FRONTE
scala 1:100

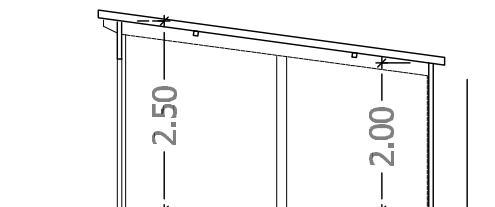

SEZIONE A - A
scala 1:100

TABELLA SU

N°	DESCRIZIONE	SUPERFICIE
		PIANO TERRA
A	Garage	
A1	Garage	

Dati riferiti alle U

Sc (Superficie
Su = mq.
Sa = mq.
Sc: mq. /
Superficie
Volume:
totale

STATO ATTUALE/RILEVATO

FABBRICATO "B"
AUTORIMESSA

STRALCIO DA 604/2020/VBG

ING. STEFANO SILVI
VIA RAMPINA, 76
48121 RAVENNA (RA)

TRIBUNALE DI RAVENNA

ESECUZIONE IMMOBILIARE N. 139/2023 R.G.
(riunita a ESECUZIONE IMMOBILIARE N.
16/2024 R.G.)

PLANIMETRIA
(rappresentazione
stato dei luoghi)

02/12/2024
SCALA
varie

2.4