



VISTA AEREA

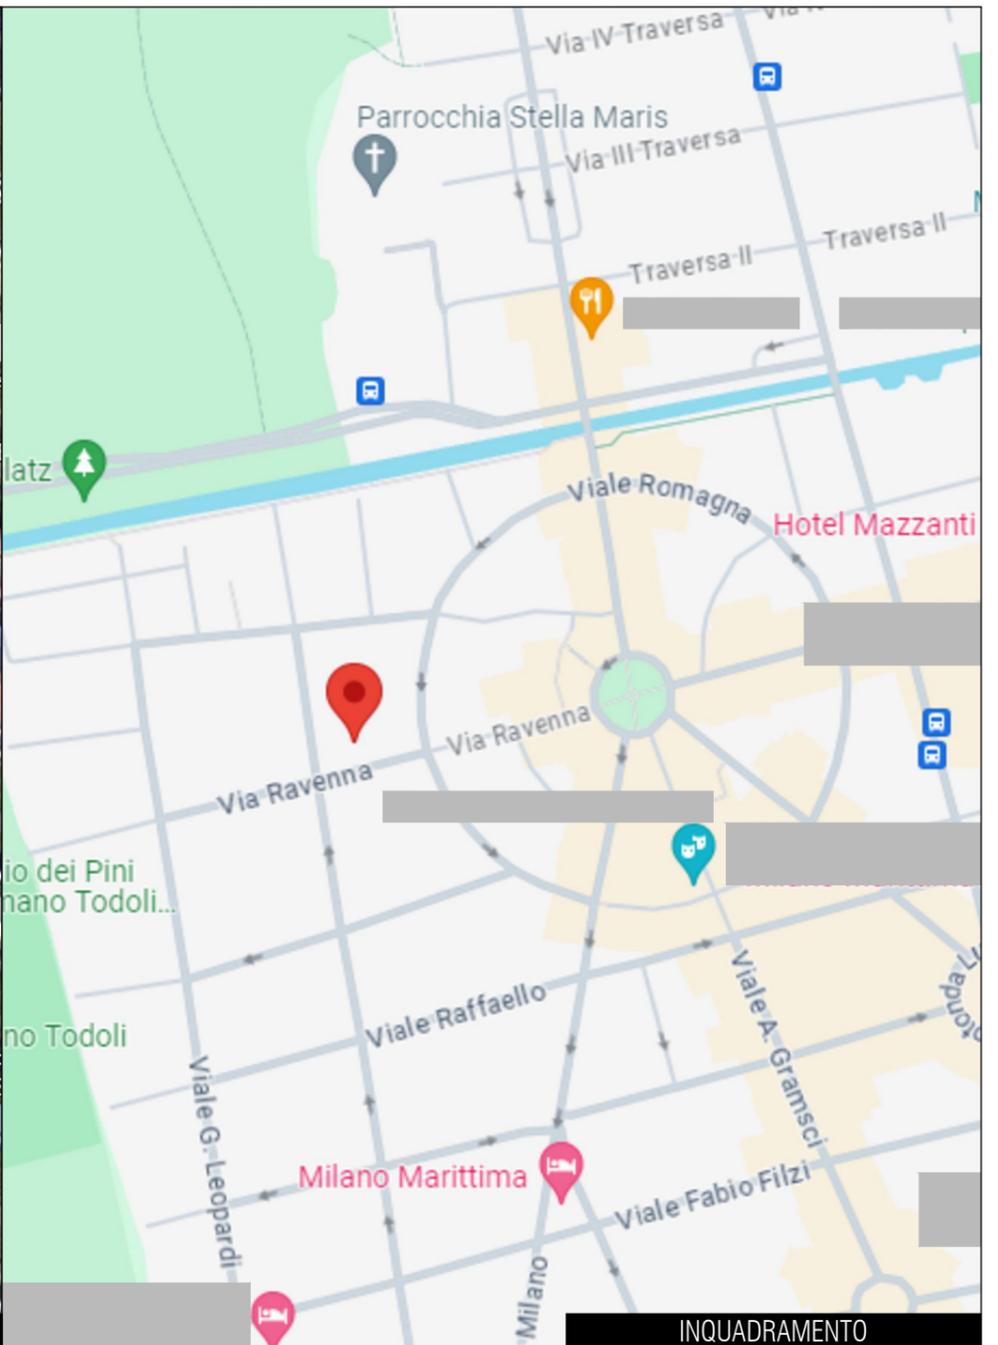

INQUADRAMENTO



ESTRATTO DI MAPPA

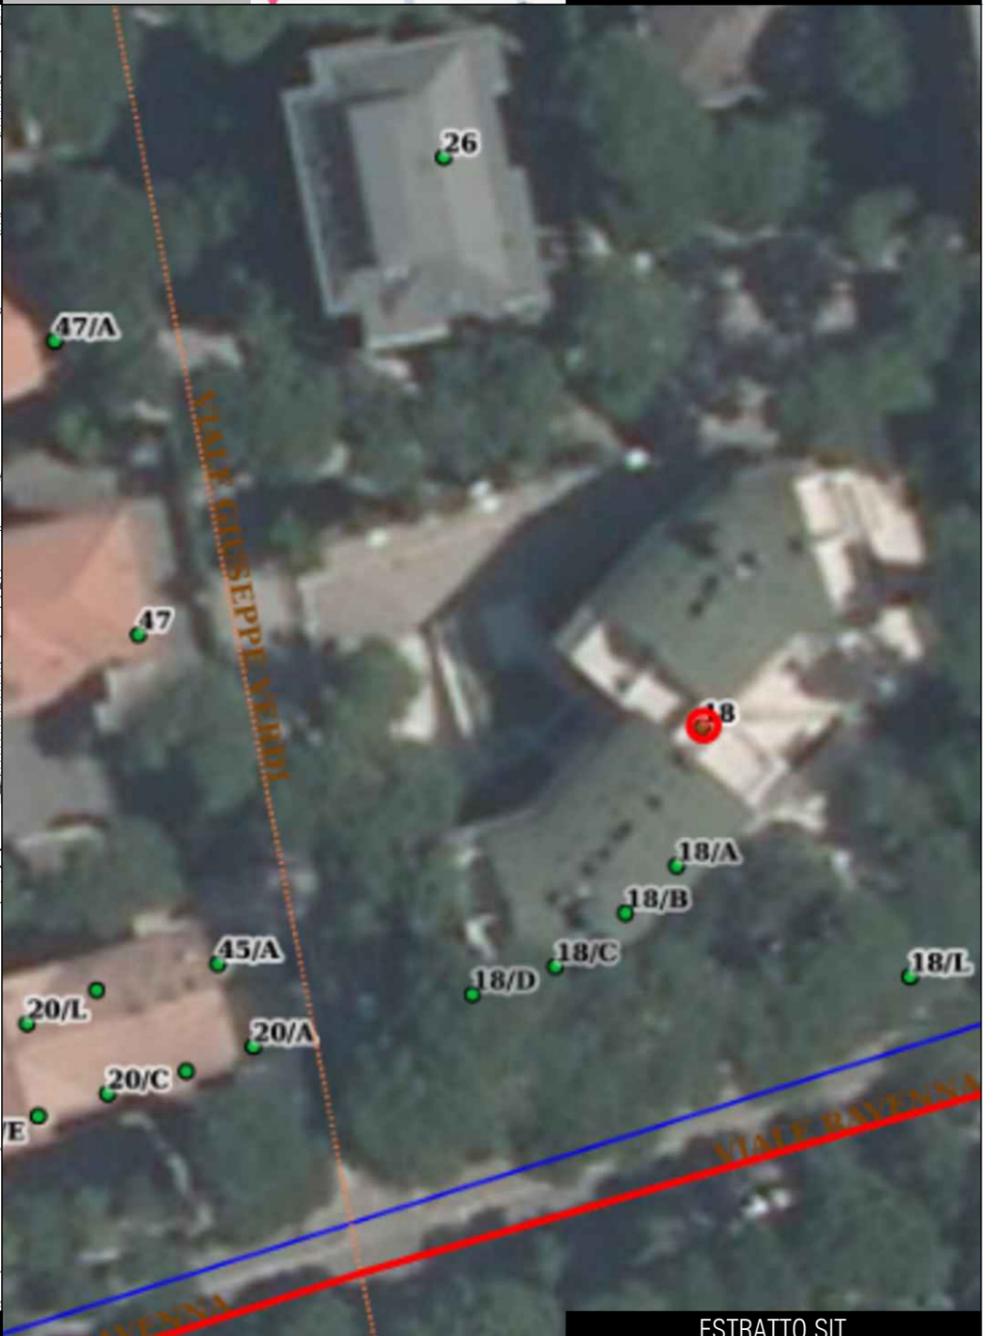

ESTRATTO SIT

ING. DAVIDE FUCHI
VIA MONTE ADAMELLO, 14
48121 RAVENNA (RA)

TRIBUNALE DI RAVENNA

ESECUZIONE IMMOBILIARE N. 122/2023 R.G.
(a cui è riunita ESECUZIONE IMMOBILIARE N.
64/2024 R.G.)

INQUADRAMENTO
PLANIMETRICO

23/11/2024
SCALA
VARIE


TAVOLA
3.1

Data: 23/11/2024 - n. 141251 - Richiedente: FCHD77B09H199A

**Agenzia del Territorio
CATASTO FABBRICATI
Ufficio Provinciale di
Ravenna**

Dichiarazione protocollo n. RA0107795 del 03/08/2005
Planimetria di u.i.u. in Comune di Cervia
Viale Ravenna civ. 18
Identificativi Catastali:
Sezione:
Foglio: 17
Particella: 1289
Subalterno: 76

Scheda n. 1 Scala 1:200

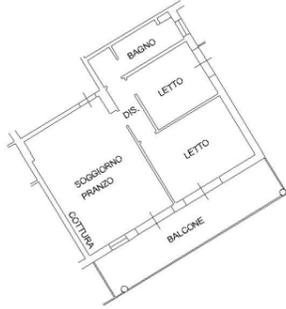

PIANO SECONDO h 2.70



Ultima planimetria in atti

Data: 23/11/2024 - n. 141251 - Richiedente: FCHD77B09H199A
Totale schede: 1 - Formato di acquisizione: A4(210x297) - Formato stampa richiesto: A4(210x297)

Catasto dei Fabbricati - Situazione al 23/11/2024 - Comune di CERVIA(G553) - < Foglio 17 - Particella 1289 - Subalterno 76 >
VIALE RAVENNA n. 18 Piano 2

Data: 23/11/2024 - n. 141248 - Richiedente: FCHD77B09H199A

**Agenzia del Territorio
CATASTO FABBRICATI
Ufficio Provinciale di
Ravenna**

Dichiarazione protocollo n. RA0107795 del 03/08/2005
Planimetria di u.i.u. in Comune di Cervia
Viale Ravenna civ.
Identificativi Catastali:
Sezione:
Foglio: 17
Particella: 1289
Subalterno: 18

Scheda n. 1 Scala 1:200



PIANO PRIMO
SOTTOSTRADA h 2.40



Ultima planimetria in atti

Data: 23/11/2024 - n. 141248 - Richiedente: FCHD77B09H199A
Totale schede: 1 - Formato di acquisizione: A4(210x297) - Formato stampa richiesto: A4(210x297)

Catasto dei Fabbricati - Situazione al 23/11/2024 - Comune di CERVIA(G553) - < Foglio 17 - Particella 1289 - Subalterno 18 >
VIALE RAVENNA Piano S1

Data: 23/11/2024 - n. 141249 - Richiedente: FCHD77B09H199A

**Agenzia del Territorio
CATASTO FABBRICATI
Ufficio Provinciale di
Ravenna**

Dichiarazione protocollo n. RA0107795 del 03/08/2005
Planimetria di u.i.u. in Comune di Cervia
Viale Ravenna civ.
Identificativi Catastali:
Sezione:
Foglio: 17
Particella: 1289
Subalterno: 42

Scheda n. 1 Scala 1:200



PIANO PRIMO
SOTTOSTRADA h 2.40



Ultima planimetria in atti

Data: 23/11/2024 - n. 141249 - Richiedente: FCHD77B09H199A
Totale schede: 1 - Formato di acquisizione: A4(210x297) - Formato stampa richiesto: A4(210x297)

Catasto dei Fabbricati - Situazione al 23/11/2024 - Comune di CERVIA(G553) - < Foglio 17 - Particella 1289 - Subalterno 42 >
VIALE RAVENNA Piano S1

Data: 23/11/2024 - n. 141250 - Richiedente: FCHD77B09H199A

**Agenzia del Territorio
CATASTO FABBRICATI
Ufficio Provinciale di
Ravenna**

Dichiarazione protocollo n. RA0107795 del 03/08/2005
Planimetria di u.i.u. in Comune di Cervia
Viale Ravenna civ.
Identificativi Catastali:
Sezione:
Foglio: 17
Particella: 1289
Subalterno: 51

Scheda n. 1 Scala 1:200



PIANO PRIMO
SOTTOSTRADA h 2.40



Ultima planimetria in atti

Data: 23/11/2024 - n. 141250 - Richiedente: FCHD77B09H199A
Totale schede: 1 - Formato di acquisizione: A4(210x297) - Formato stampa richiesto: A4(210x297)

Catasto dei Fabbricati - Situazione al 23/11/2024 - Comune di CERVIA(G553) - < Foglio 17 - Particella 1289 - Subalterno 51 >
VIALE RAVENNA Piano S1

TECNICO

COMMITTENTI

PROGETTO

ELABORATO

DATA

TAVOLA

ING. DAVIDE FUCHI
VIA MONTE ADAMELLO, 14
48121 RAVENNA (RA)


TRIBUNALE DI RAVENNA

ESECUZIONE IMMOBILIARE N. 122/2023 R.G.
(a cui è riunita ESECUZIONE IMMOBILIARE N.
64/2024 R.G.)


PLANIMETRIE
CATASTALI

23/11/2024
SCALA
VARIE

3.2

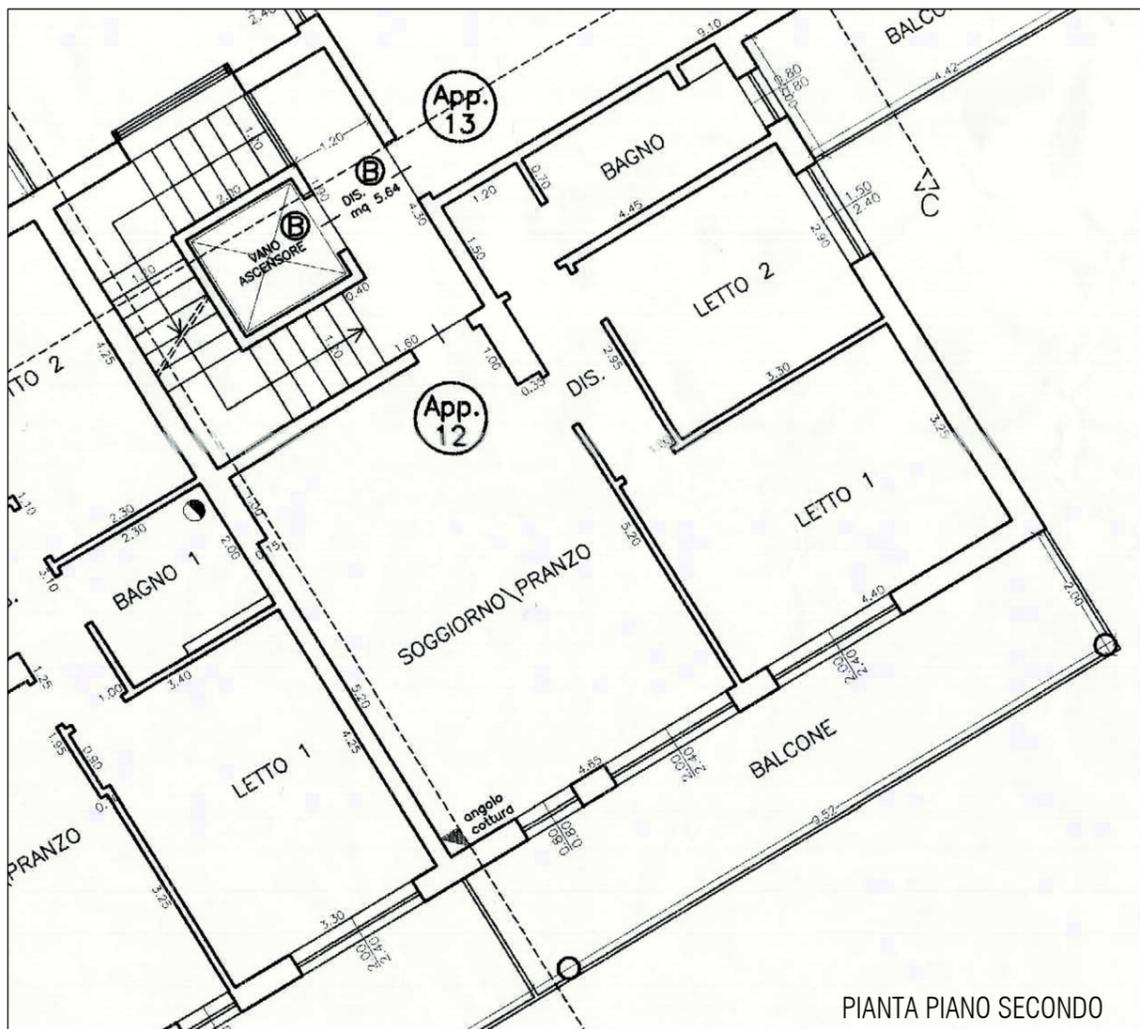

PIANTA PIANO SECONDO

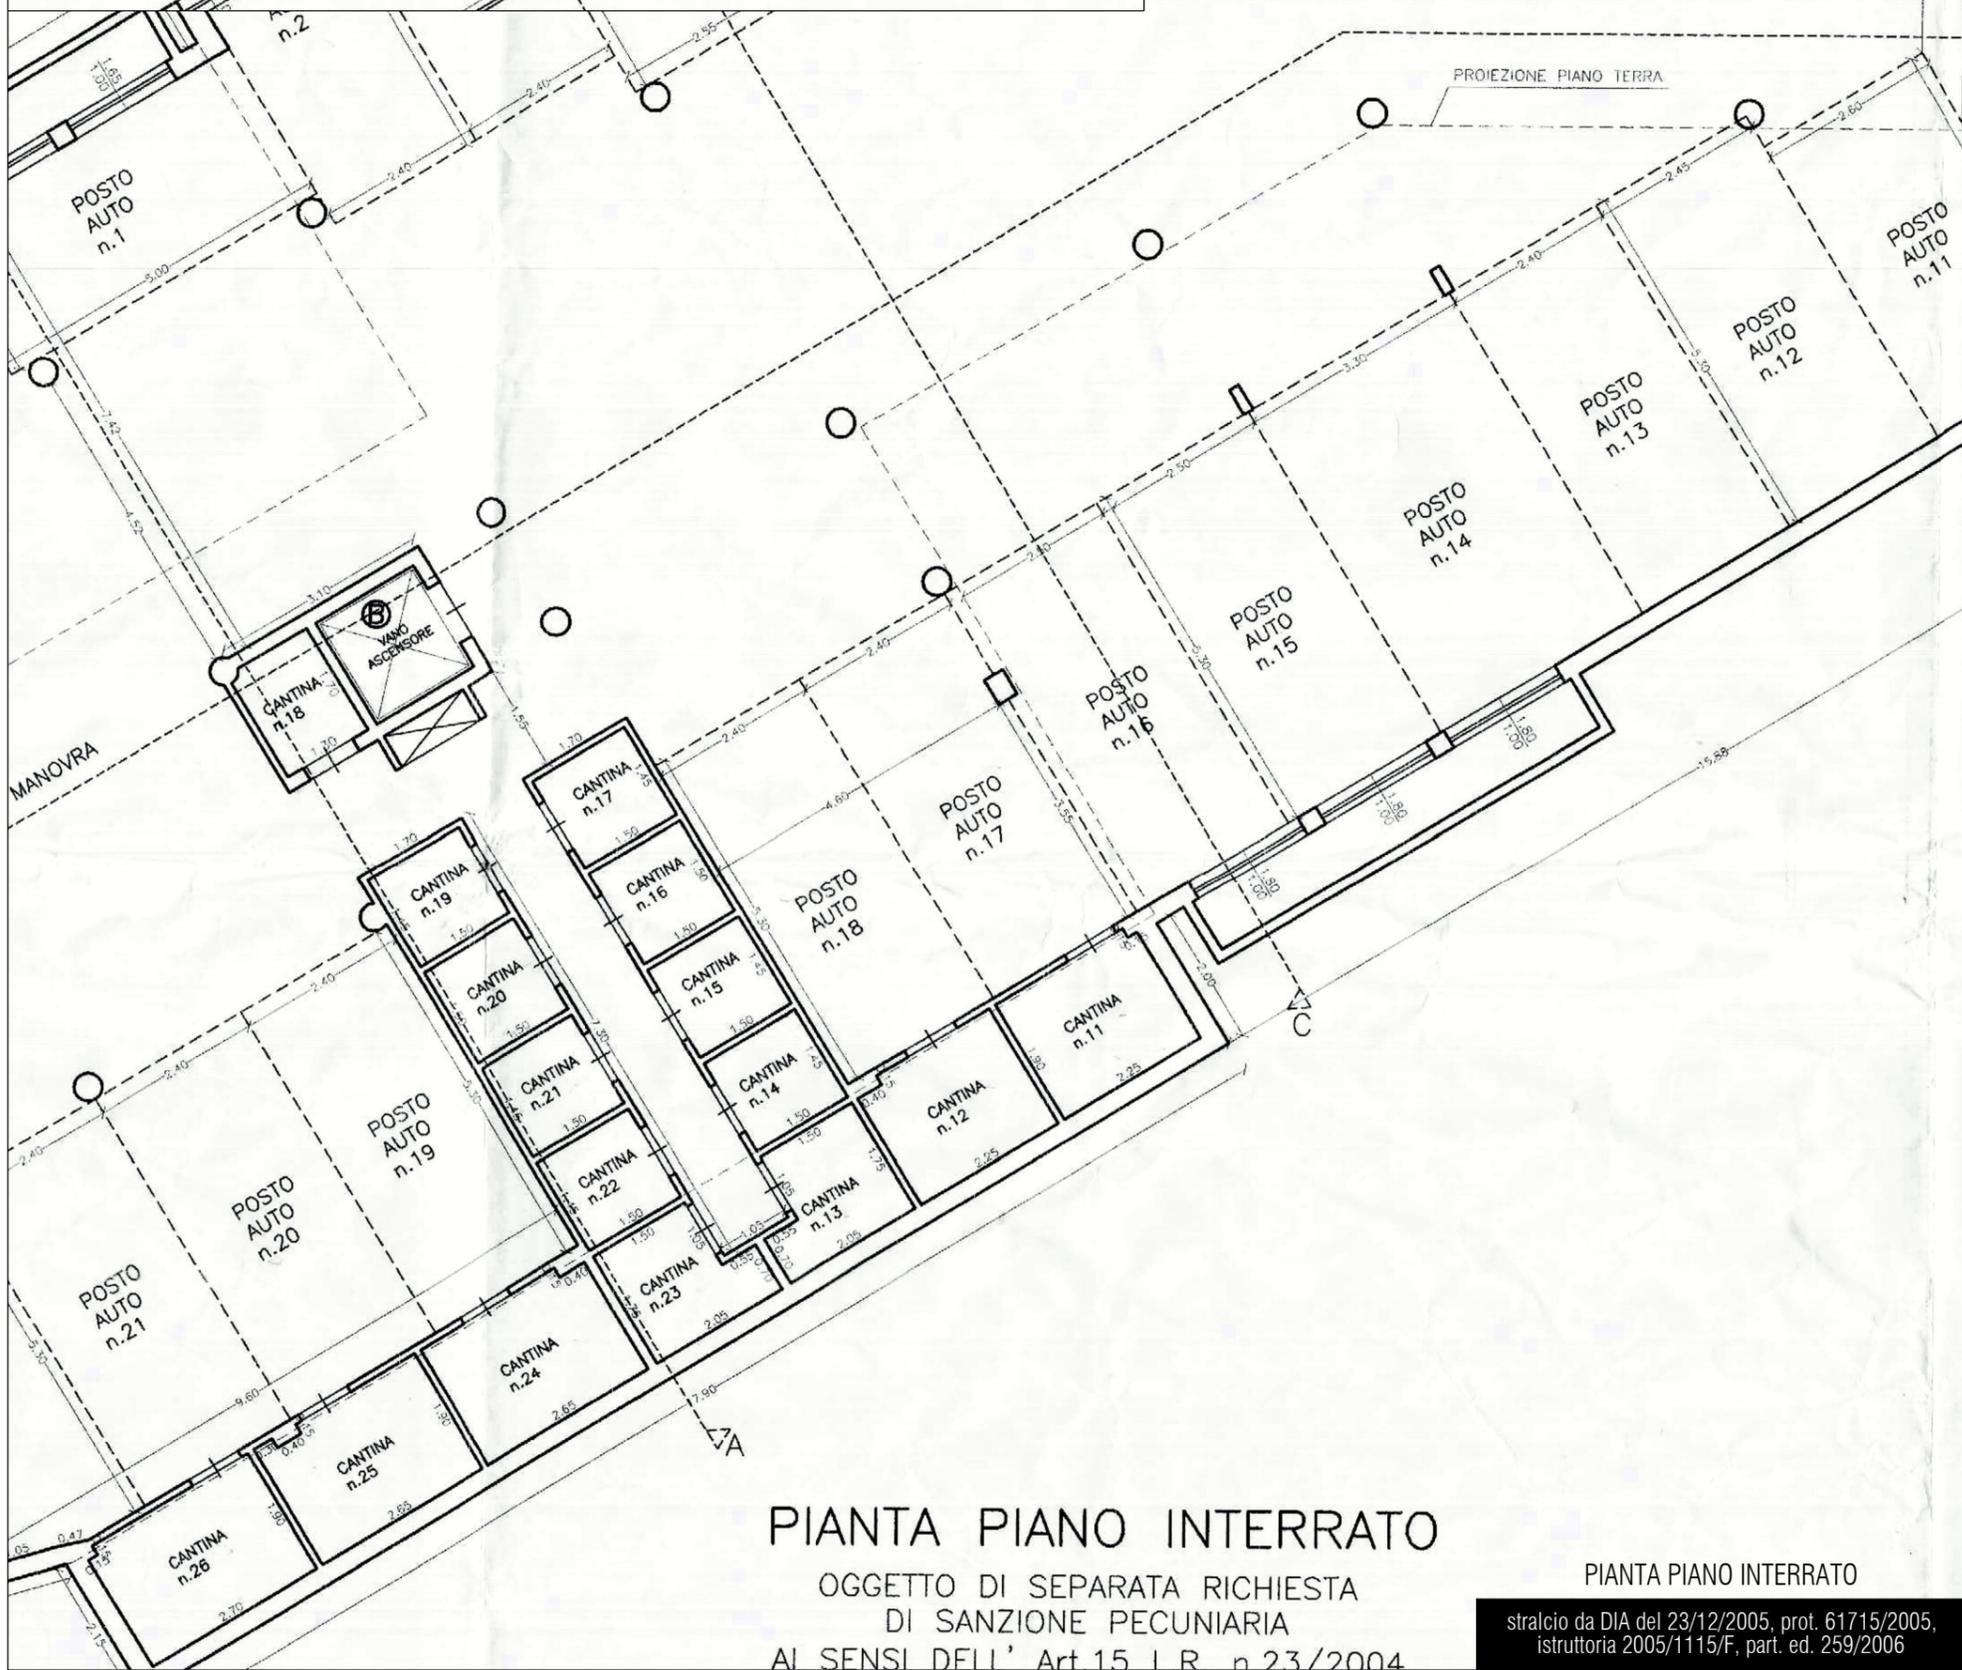

PIANTA PIANO INTERRATO

OGGETTO DI SEPARATA RICHIESTA
 DI SANZIONE PECUNIARIA
 AI SENSI DELL' Art 15 L.R. n. 23/2004

PIANTA PIANO INTERRATO

stralcio da DIA del 23/12/2005, prot. 61715/2005,
 istruttoria 2005/1115/F, part. ed. 259/2006

TECNICO
 ING. DAVIDE FUCHI
 VIA MONTE ADAMELLO, 14
 48121 RAVENNA (RA)


COMMITTENTI
 TRIBUNALE DI RAVENNA

PROGETTO
 ESECUZIONE IMMOBILIARE N. 122/2023 R.G.
 (a cui è riunita ESECUZIONE IMMOBILIARE N.
 64/2024 R.G.)


ELABORATO
 PLANIMETRIA
 (pratica edilizia)

DATA
 23/11/2024
 SCALA
 1:100
3.3

RAPPRESENTAZIONE QUALITATIVA La verifica di tutte le misure riportate dovrà essere svolta nell'ambito delle eventuali procedure di regolarizzazione sussistono alcune variazioni nelle misure nell'ambito di tolleranza

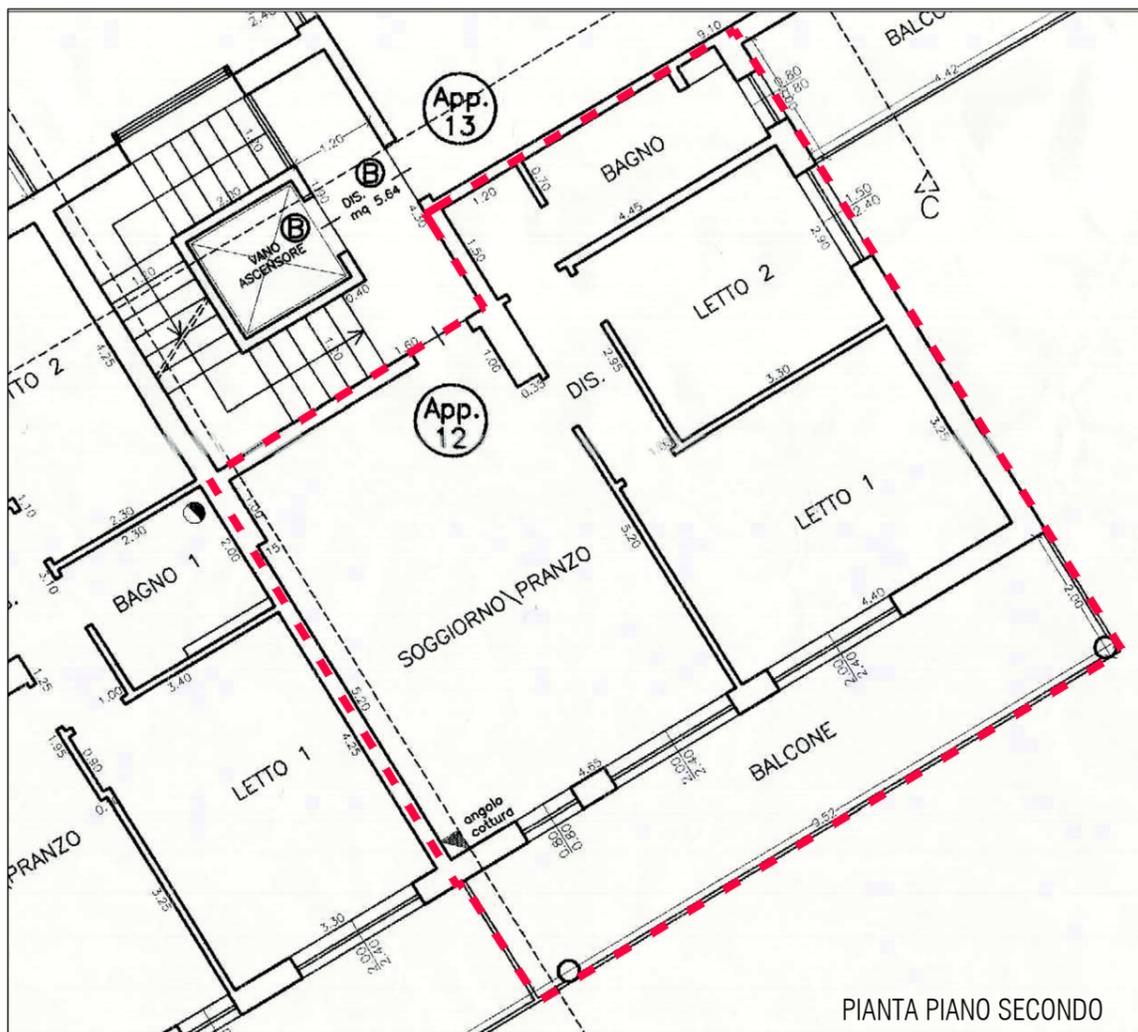

PIANTA PIANO SECONDO

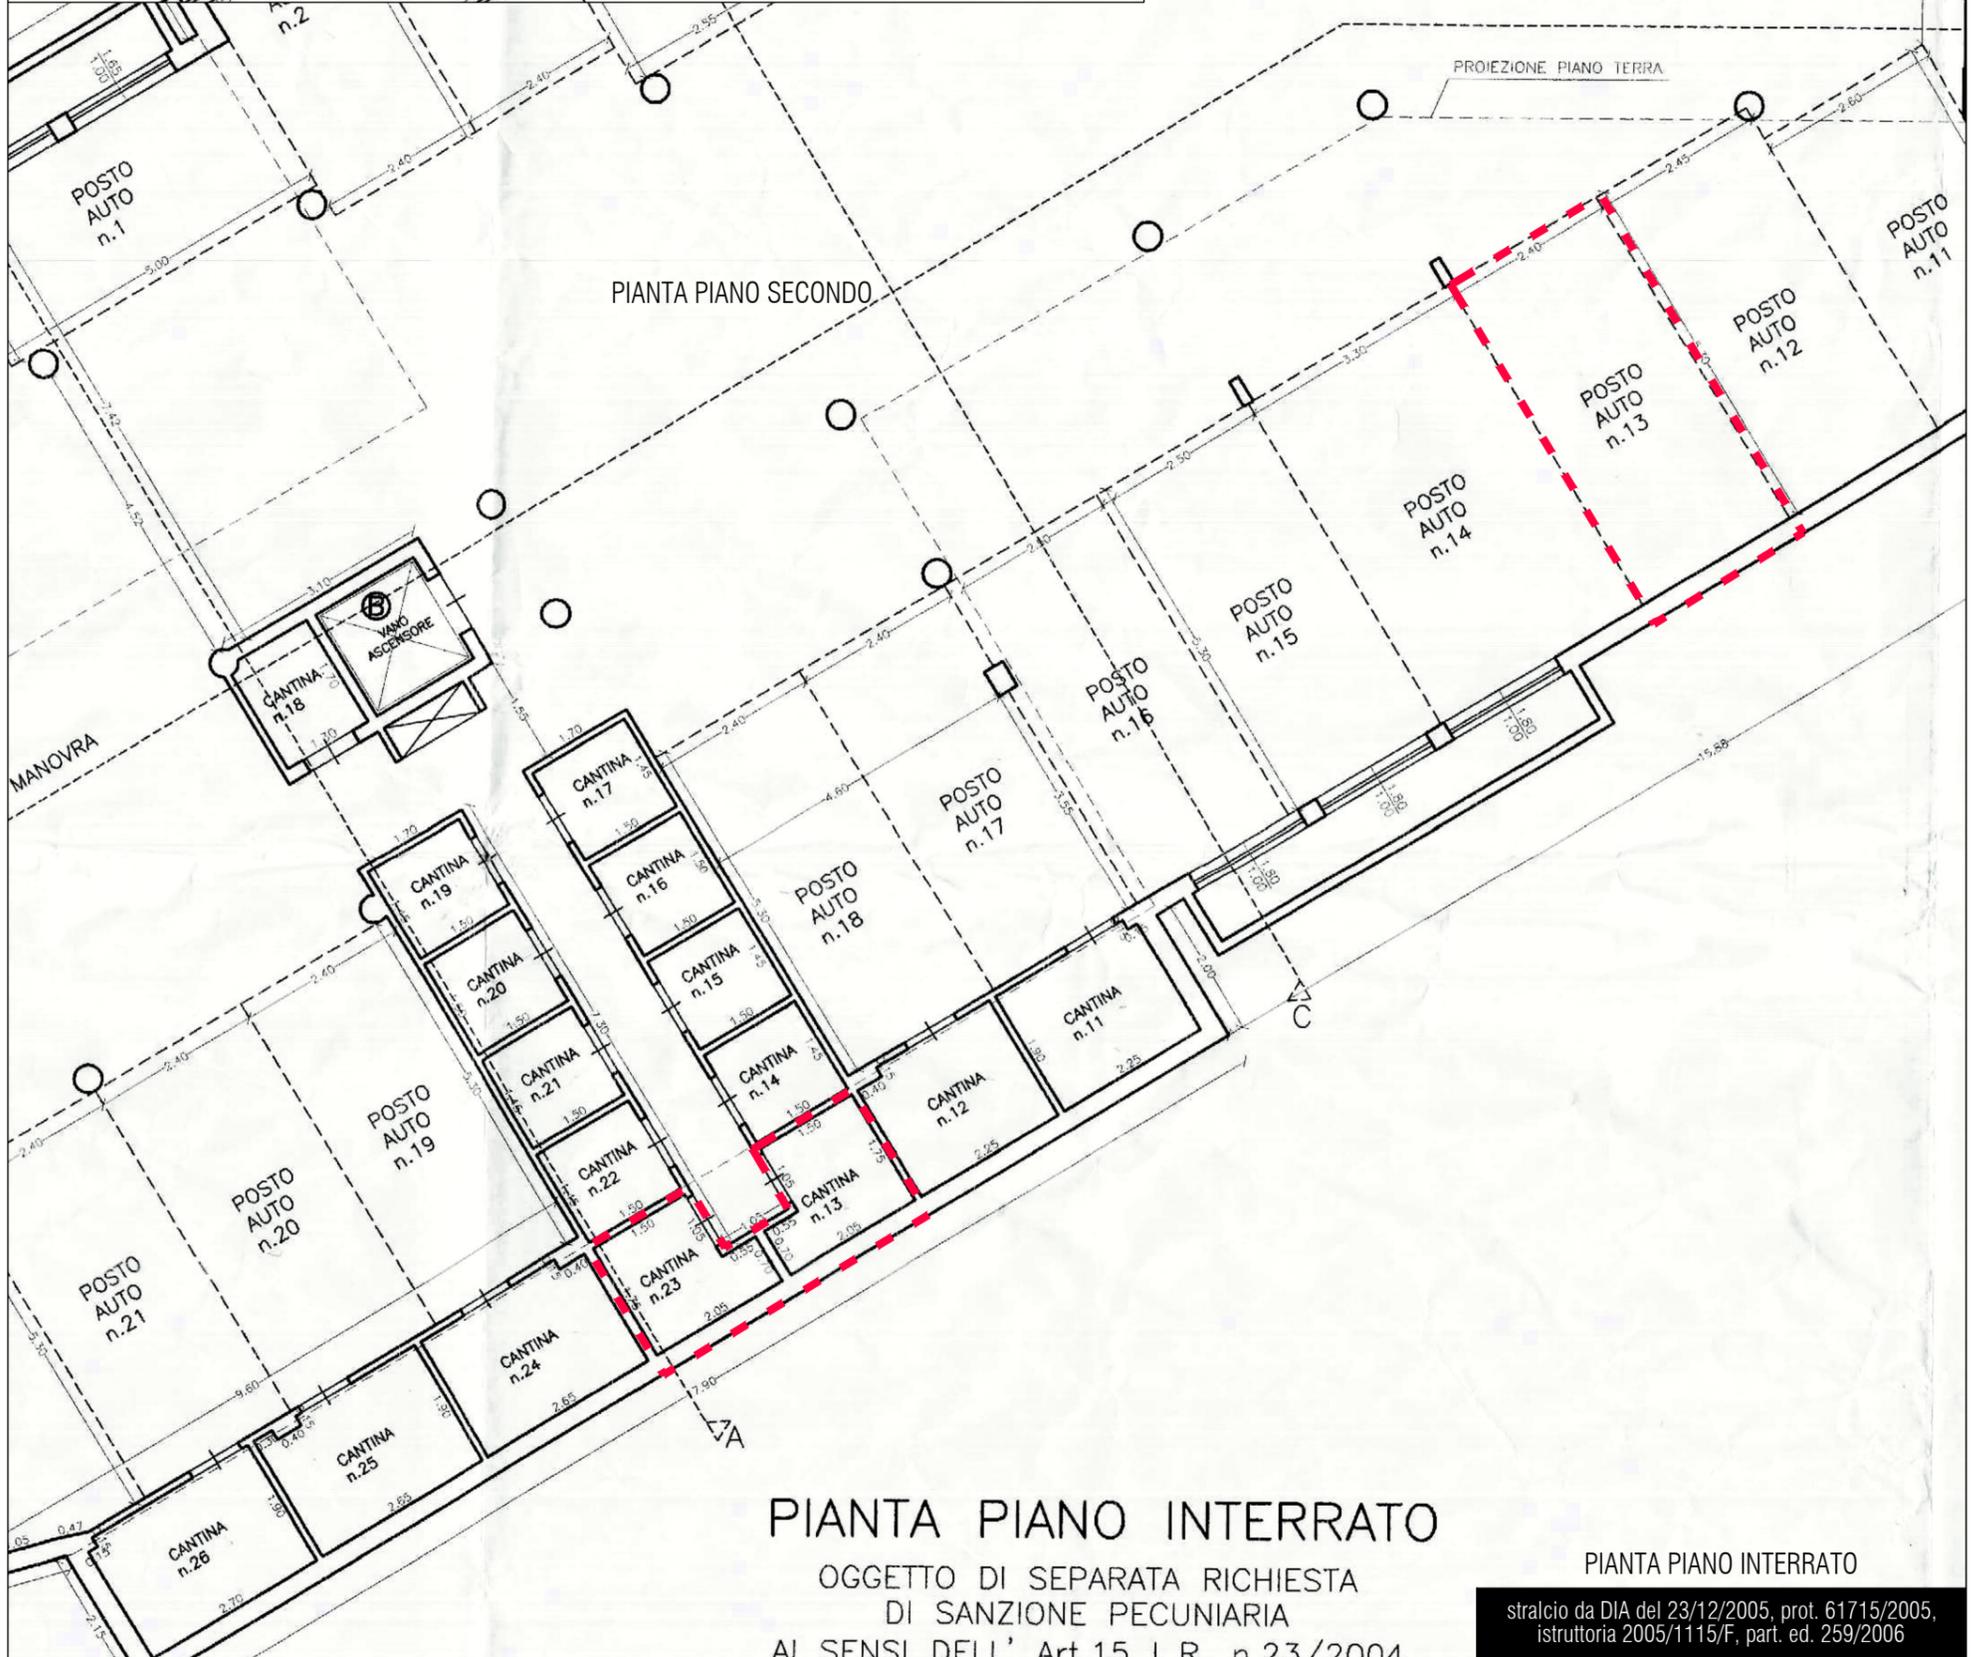

PIANTA PIANO INTERRATO

OGGETTO DI SEPARATA RICHIESTA DI SANZIONE PECUNIARIA AI SENSI DELL' Art 15 L.R. n. 23/2004

PIANTA PIANO INTERRATO

stralcio da DIA del 23/12/2005, prot. 61715/2005, istruttoria 2005/1115/F, part. ed. 259/2006

<p>TECNICO ING. DAVIDE FUCHI VIA MONTE ADAMELLO, 14 48121 RAVENNA (RA)</p>	<p>COMMITTENTI TRIBUNALE DI RAVENNA</p>	<p>PROGETTO ESECUZIONE IMMOBILIARE N. 122/2023 R.G. (a cui è riunita ESECUZIONE IMMOBILIARE N. 64/2024 R.G.)</p>	<p>ELABORATO PLANIMETRIA (rappresentazione stato dei luoghi)</p>	<p>DATA 23/11/2024 SCALA 1:100</p>	<p>TAVOLA 3.4</p>
--	---	--	--	--	------------------------------