

MODIFICARIO
F. rig. rend. 497




MINISTERO DELLE FINANZE
DIREZIONE GENERALE DEL CATASTO E DEI SS.TT.EE.

CATASTO EDILIZIO URBANO (RDL 13-4-1939, n. 652)

LIRE
250

Planimetria di u.i.u. in Comune di RAVENNA via PORTONEIMO civ.

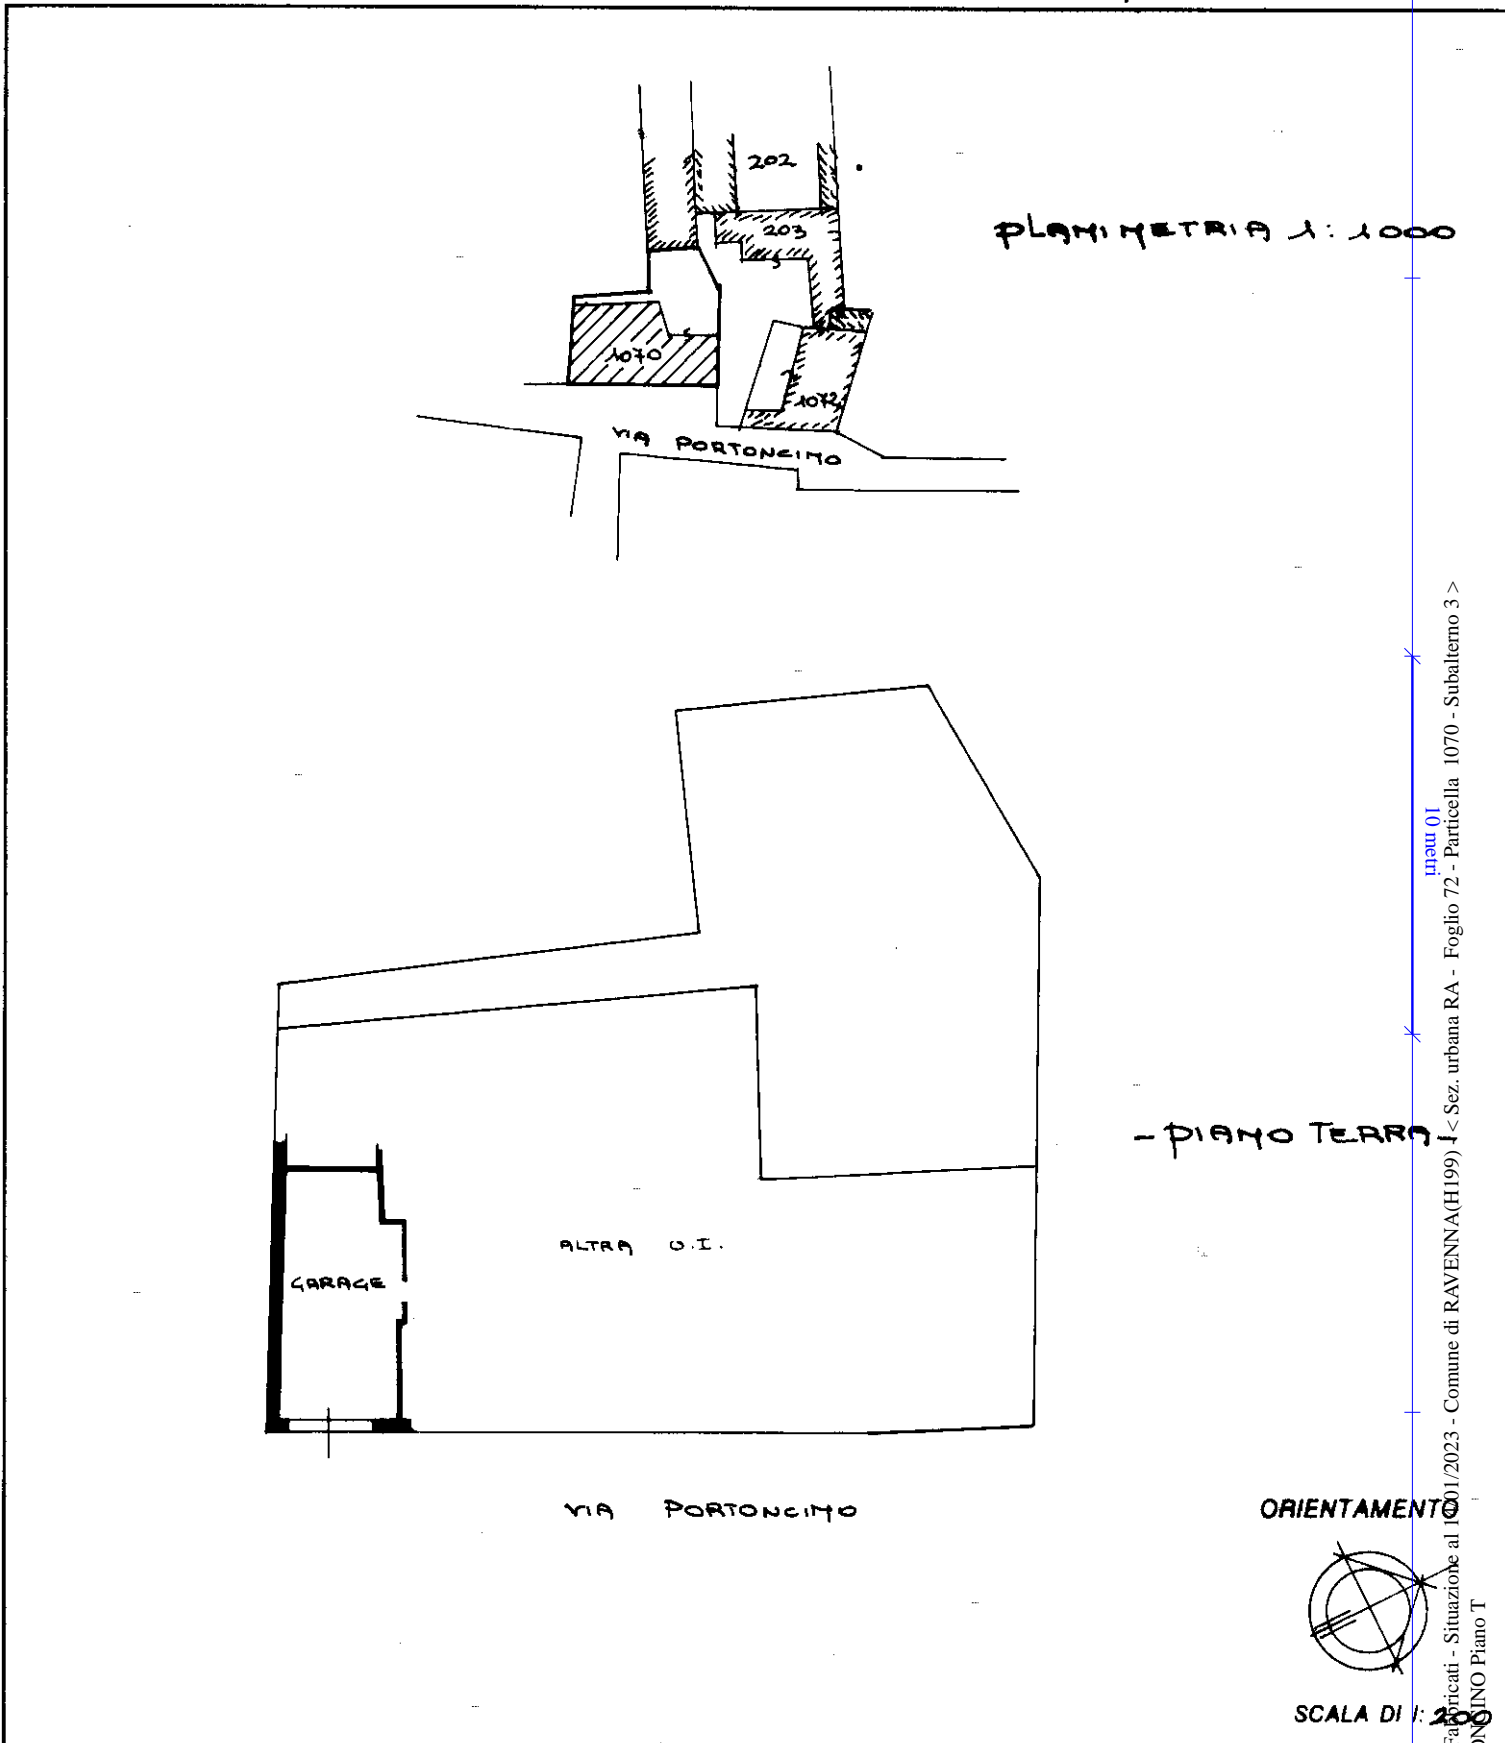

Roma - Istituto Poligrafico e Zecca dello Stato - P.V.

manu 01
Catasto dei Fabbricati - Situazione al 14/01/2023 - Comune di RAVENNA(H199) - Sez. urbana RA - Foglio 72 - Particella 1070 - Subalterno 3 >
VIA PORTONEIMO Piano T

Dichiarazione di N.C.
Denuncia di variazione

Compilata dal GEOM. ROSSI ILARIO
(Titolo, cognome e nome)

RISERVATO ALL'UFFICIO

Ultima planimetria in atti
Identificativi catastali
F. 1070 3
Data presentazione: 15/06/1992 - Data: 14/01/2023 - n. T101026 - Richiedente: DLLSNT86S54H199L
Totale schede: 1 - Formato di acquisizione: A4 (210x297) - Formato stampa ufficio: A4 (210x297)

Iscritto all'albo de GEOM. ILARIO ROSSI
della provincia di RA
collegio RA
c.f. RSSLRI59C14H199J
1136

2650/10

CAT. C