






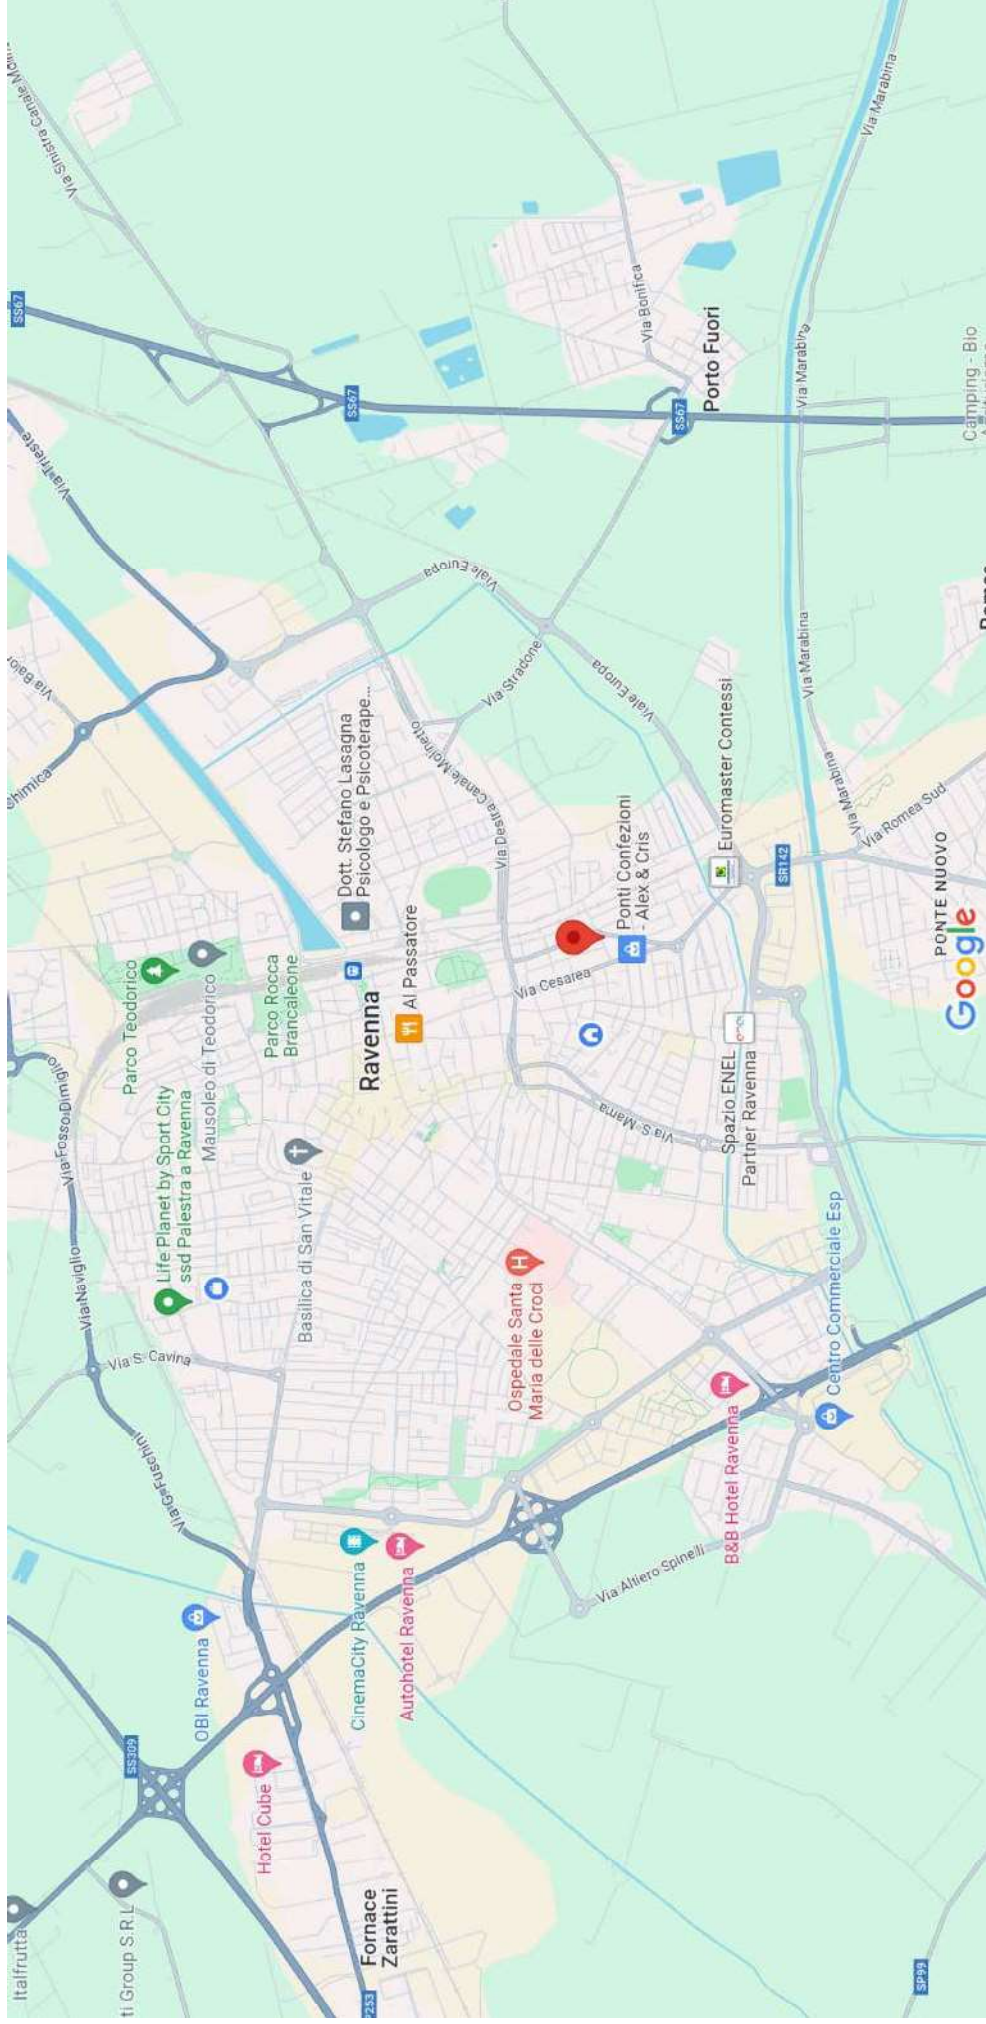

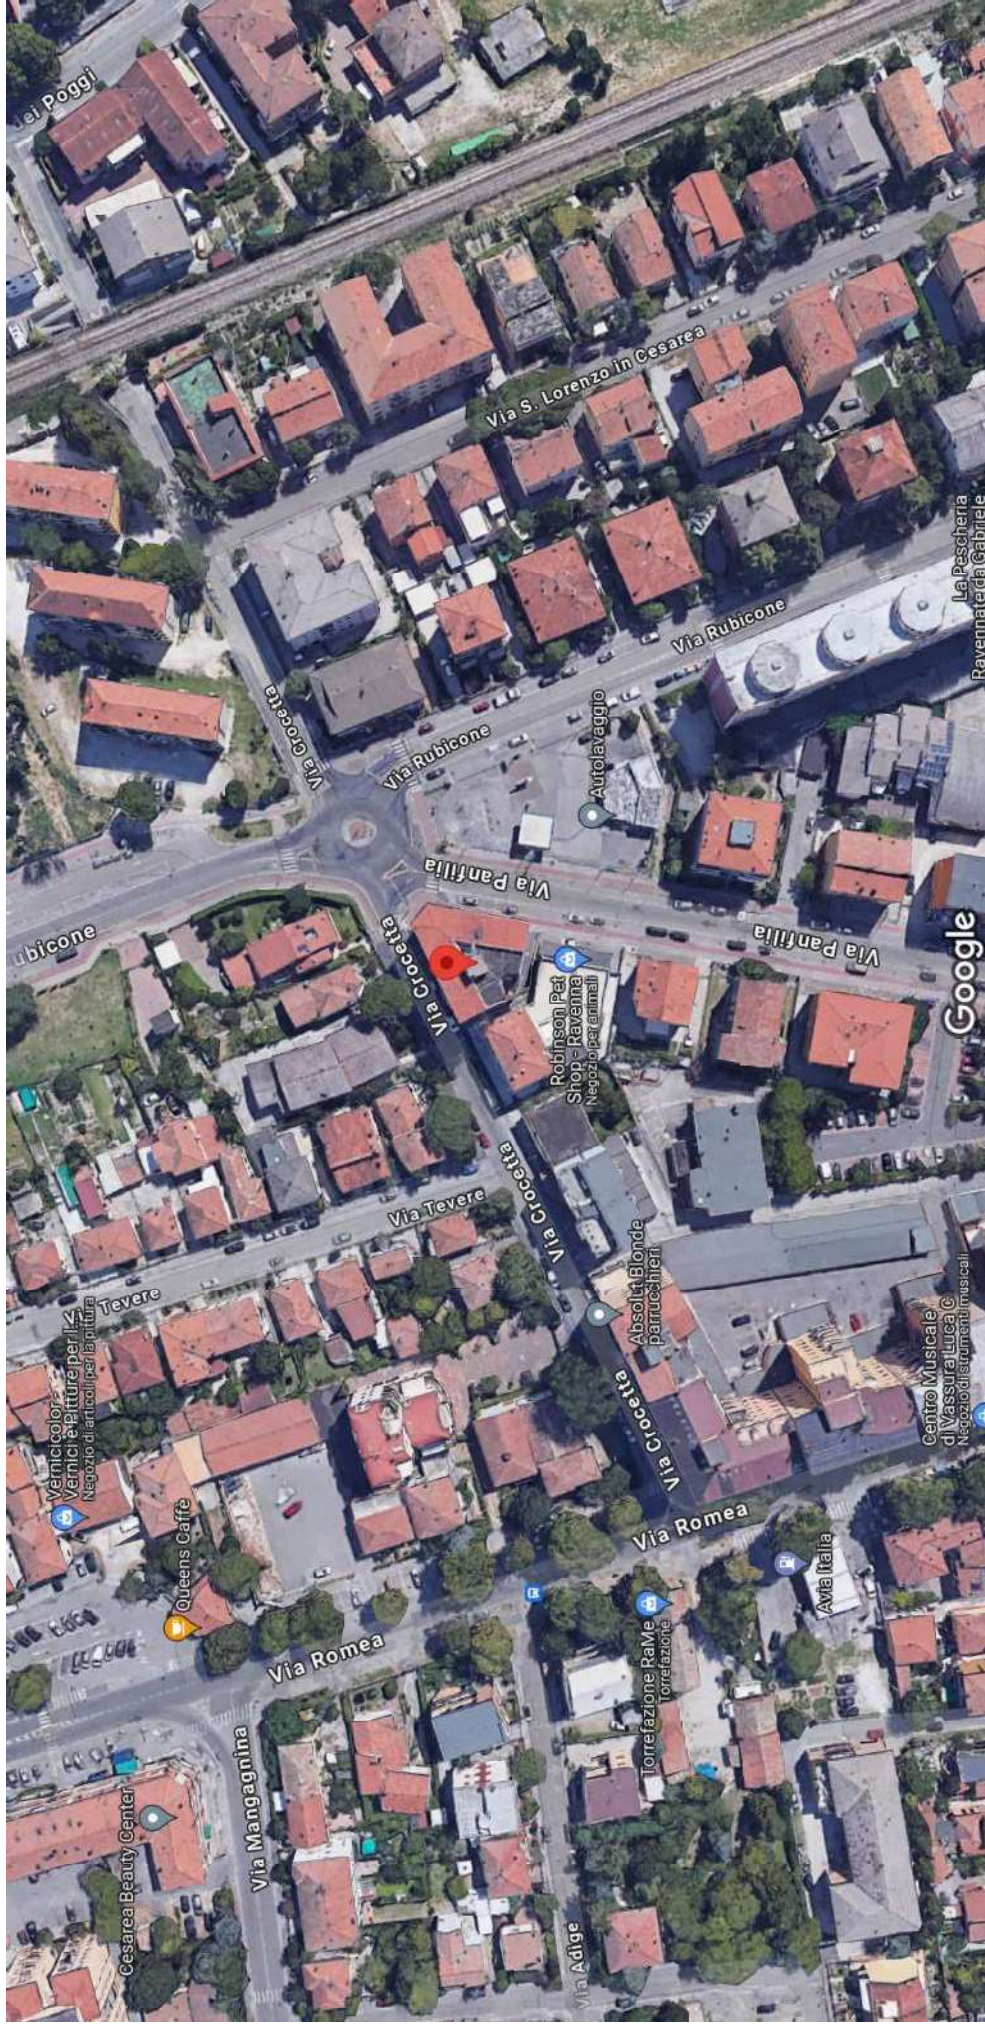


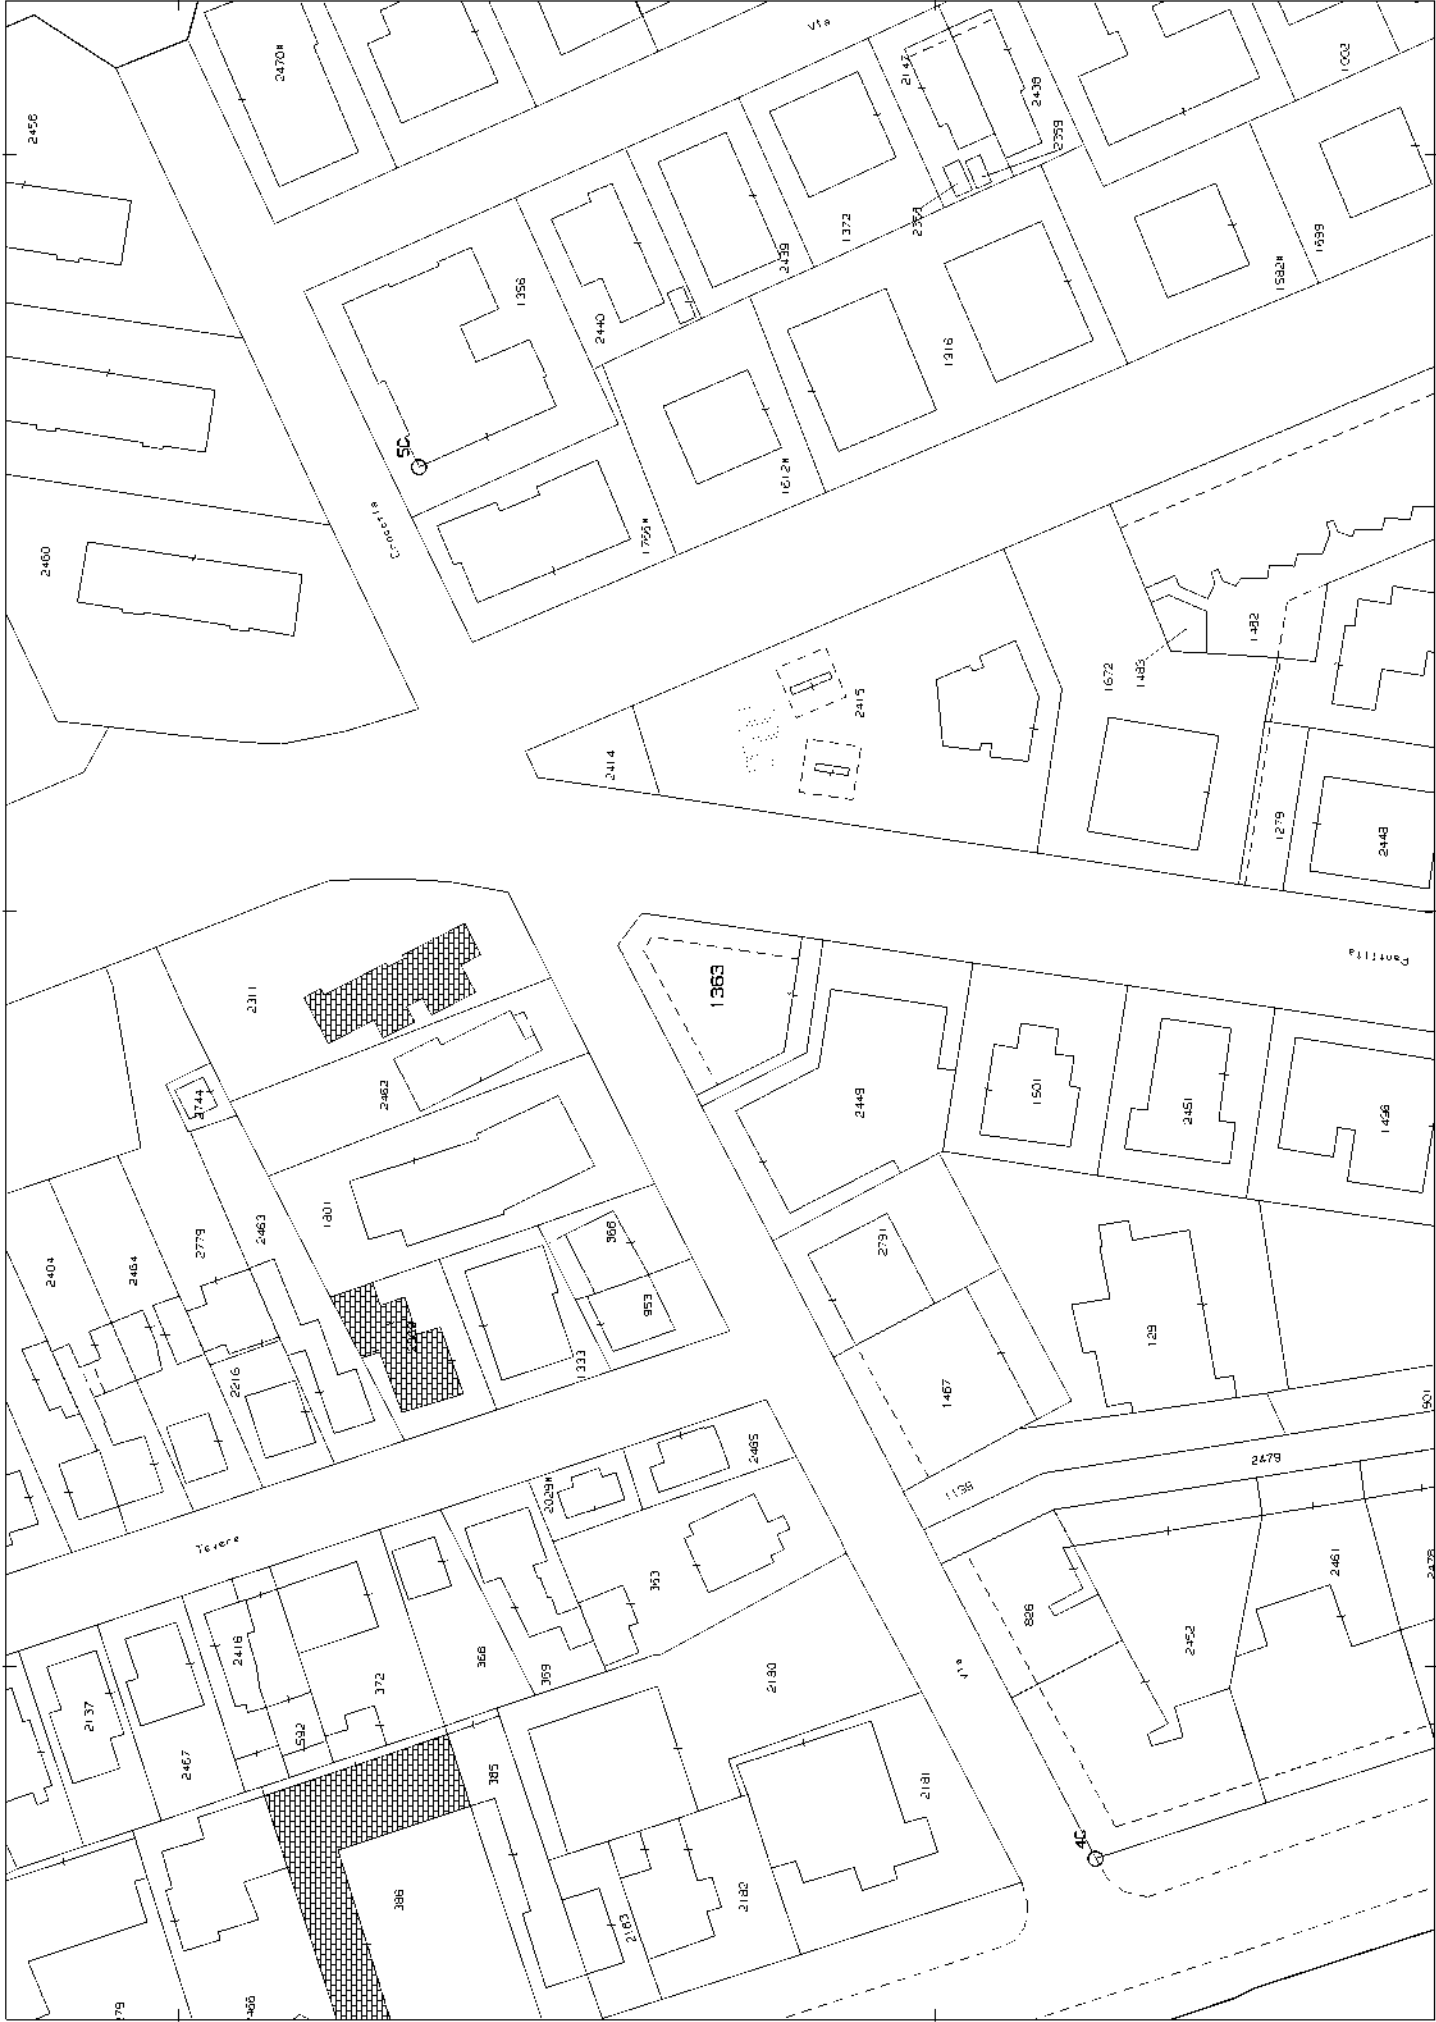

N=-13800






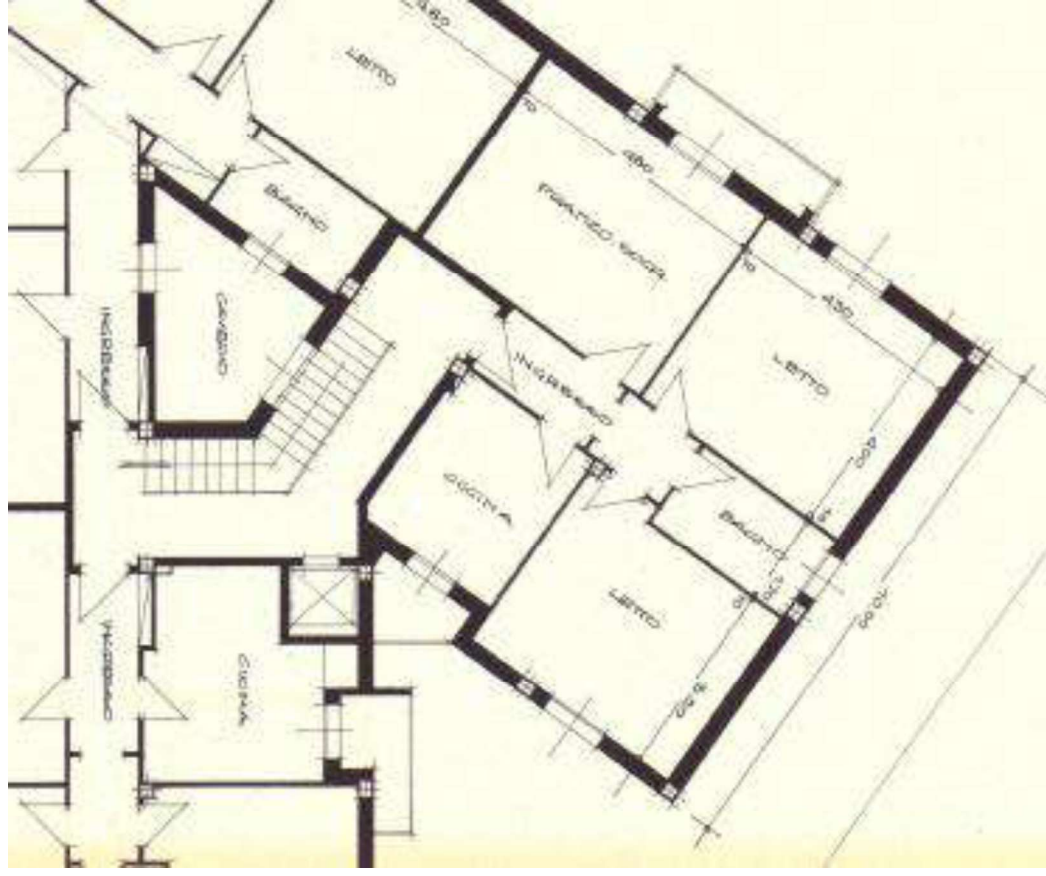

PLANIMETRIA APPARTAMENTO SUB. 14 4P - Stralcio elaborato grafico allegato alle

Autorizzazioni per la costruzione del fabbricato (1965)

(rappresentazione qualitativa)

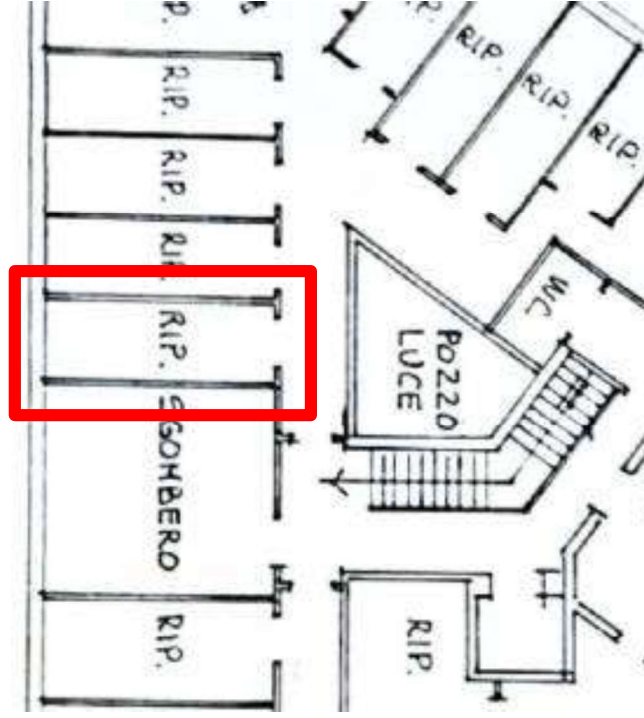

PLANIMETRIA CANTINA SOTTOTETTO - Stralcio elaborato grafico allegato alla

Autorizzazione per sostituzione impianto termico (1985)

(rappresentazione qualitativa)