


**Agenzia delle Entrate
CATASTO FABBRICATI
Ufficio Provinciale di
Ravenna**

| ELABORATO PLANIMETRICO | |
|-----------------------------------|----------|
| Compilato da: Rubboli Marcello | |
| Iscritto all'albo: Geometri | |
| Prov. Ravenna | N. 01326 |


| | |
|-------------------------------------|--|
| Comune di Russi | Protocollo n. RA0075951 del 20/08/2015 |
| Sezione: Foglio: 29 Particella: 356 | Tipo Mappale n. del |

Dimostrazione grafica dei subalterni Scala 1 : 200

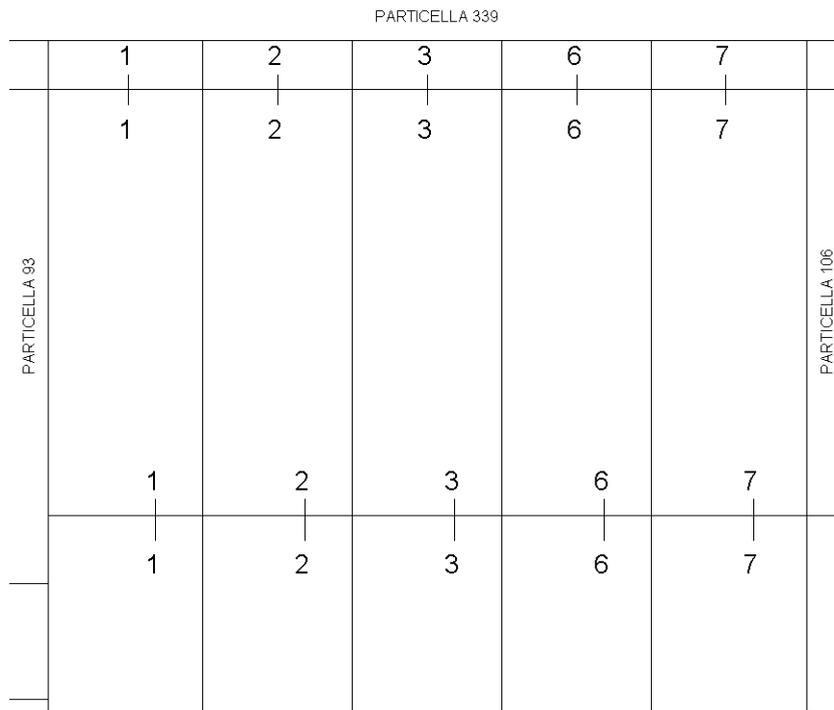

VIA SENIO

PIANO TERRA

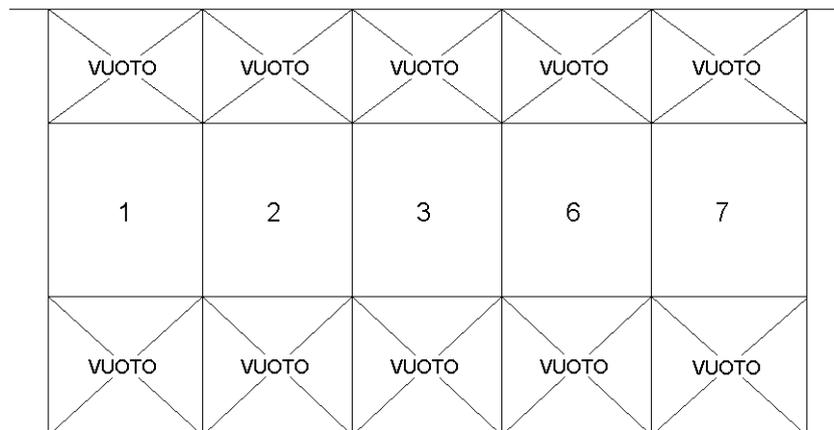

PIANO PRIMO (SOPPALCO)

Ultima planimetria in atti

