

**Agenzia del Territorio
CATASTO FABBRICATI
Ufficio provinciale di
Ravenna**

Scala 1: 200

n.1


Dichiarazione protocollo n. RA0137586 del 23/11/2012
Planimetria di u.i.u. in Comune di Faenza
Via Formellino

civ. 9

Identificativi Catastali:
Sezione:
Foglio: 133
Particella: 248
Subalterno: 3


Compilata da:
Benedetti Filippo
Iscritto all'albo:
Geometri
Prov. Ravenna
N. 1224

B

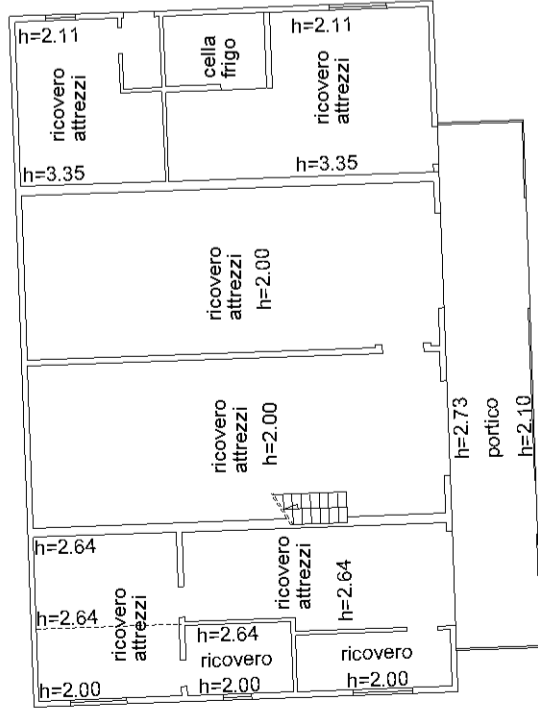

PIANO TERRA

B

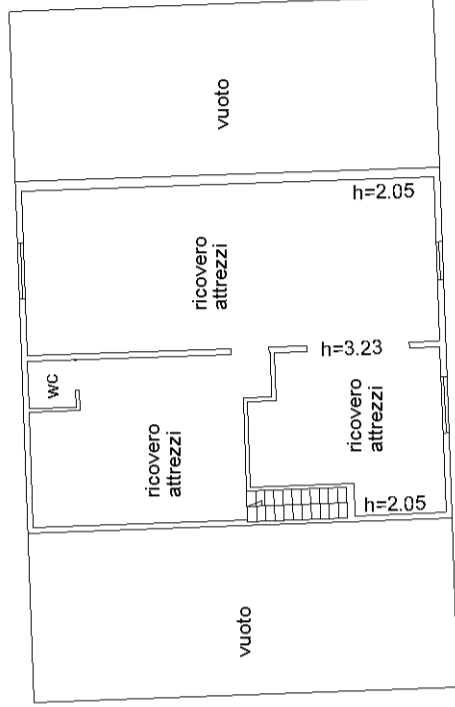

PIANO PRIMO

A

