






VISTA AEREA

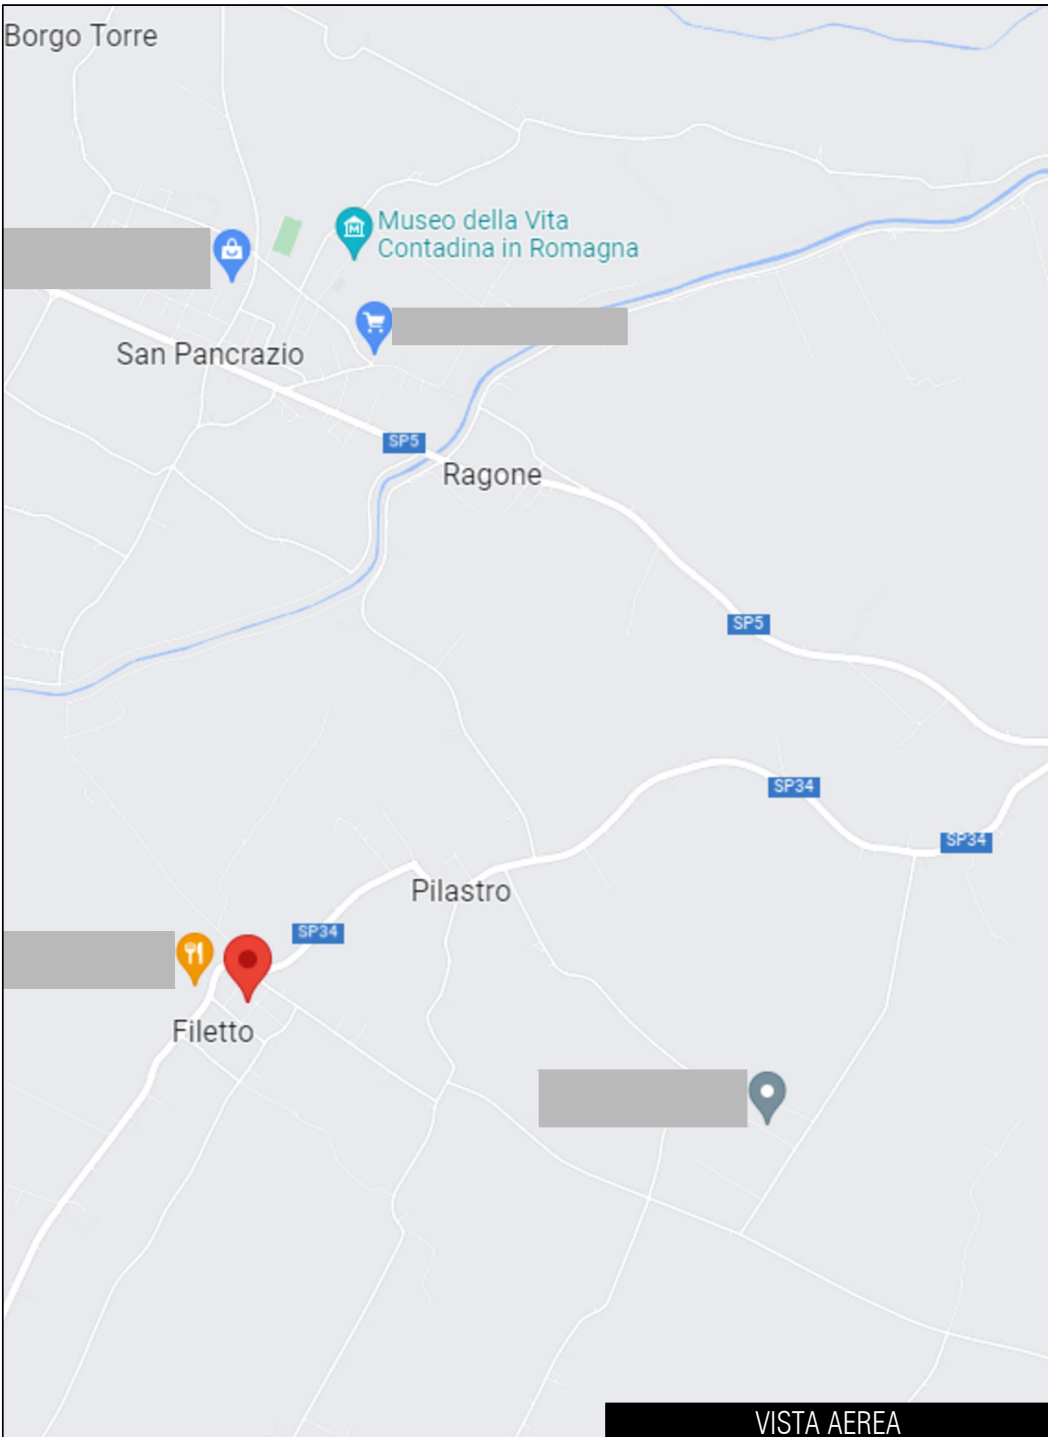

VISTA AEREA


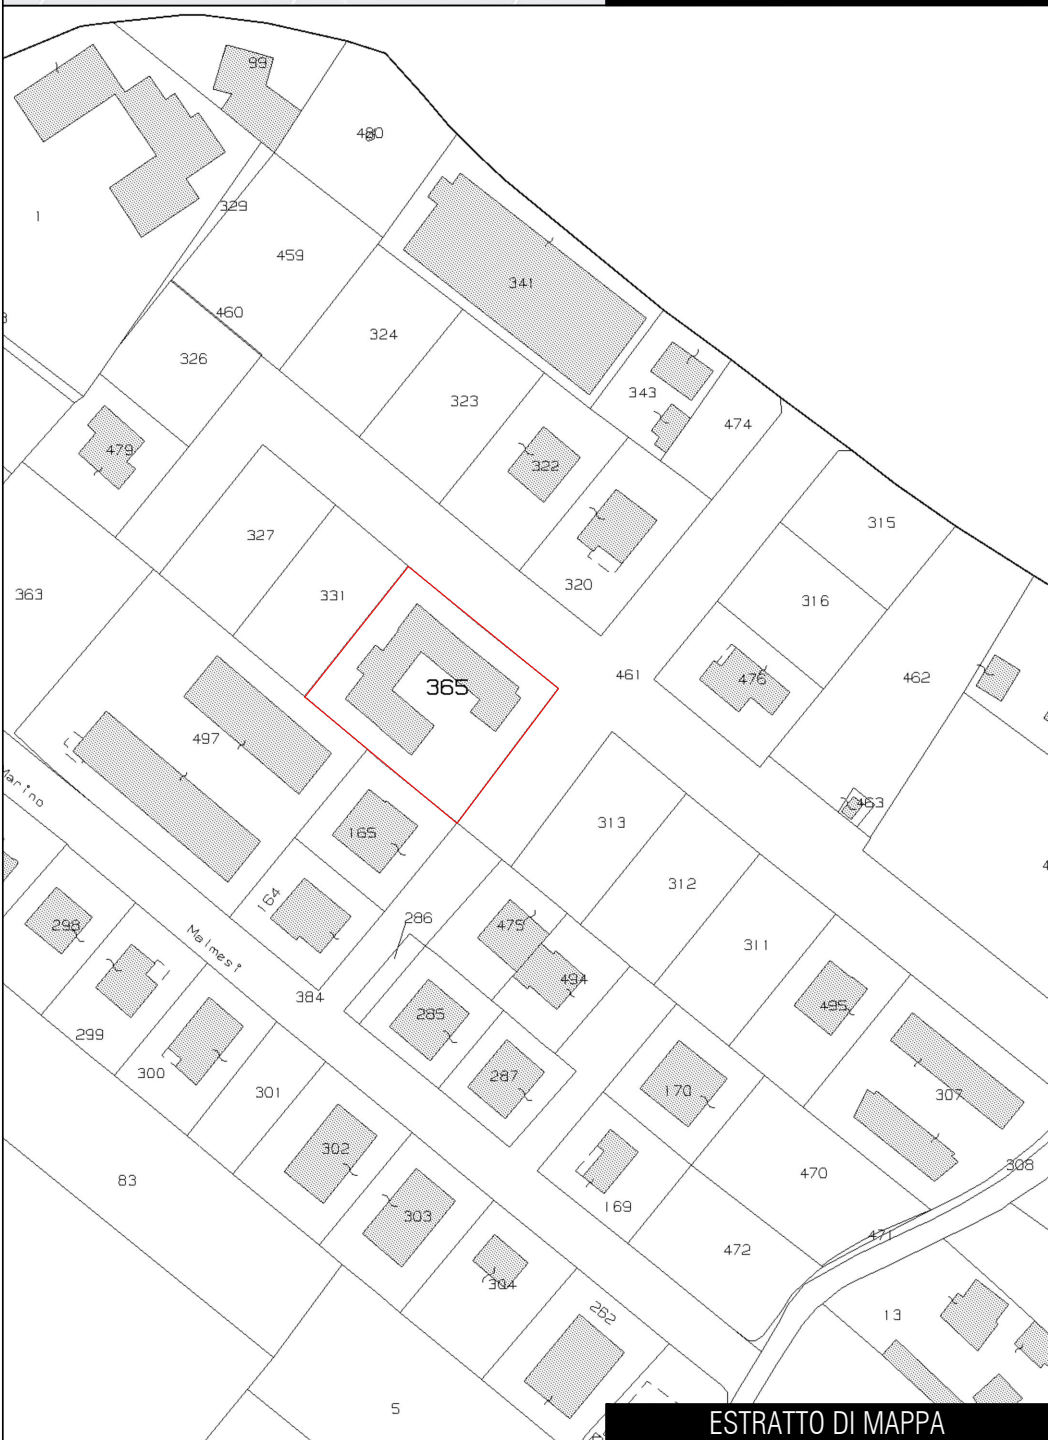



ESTRATTO DI MAPPA

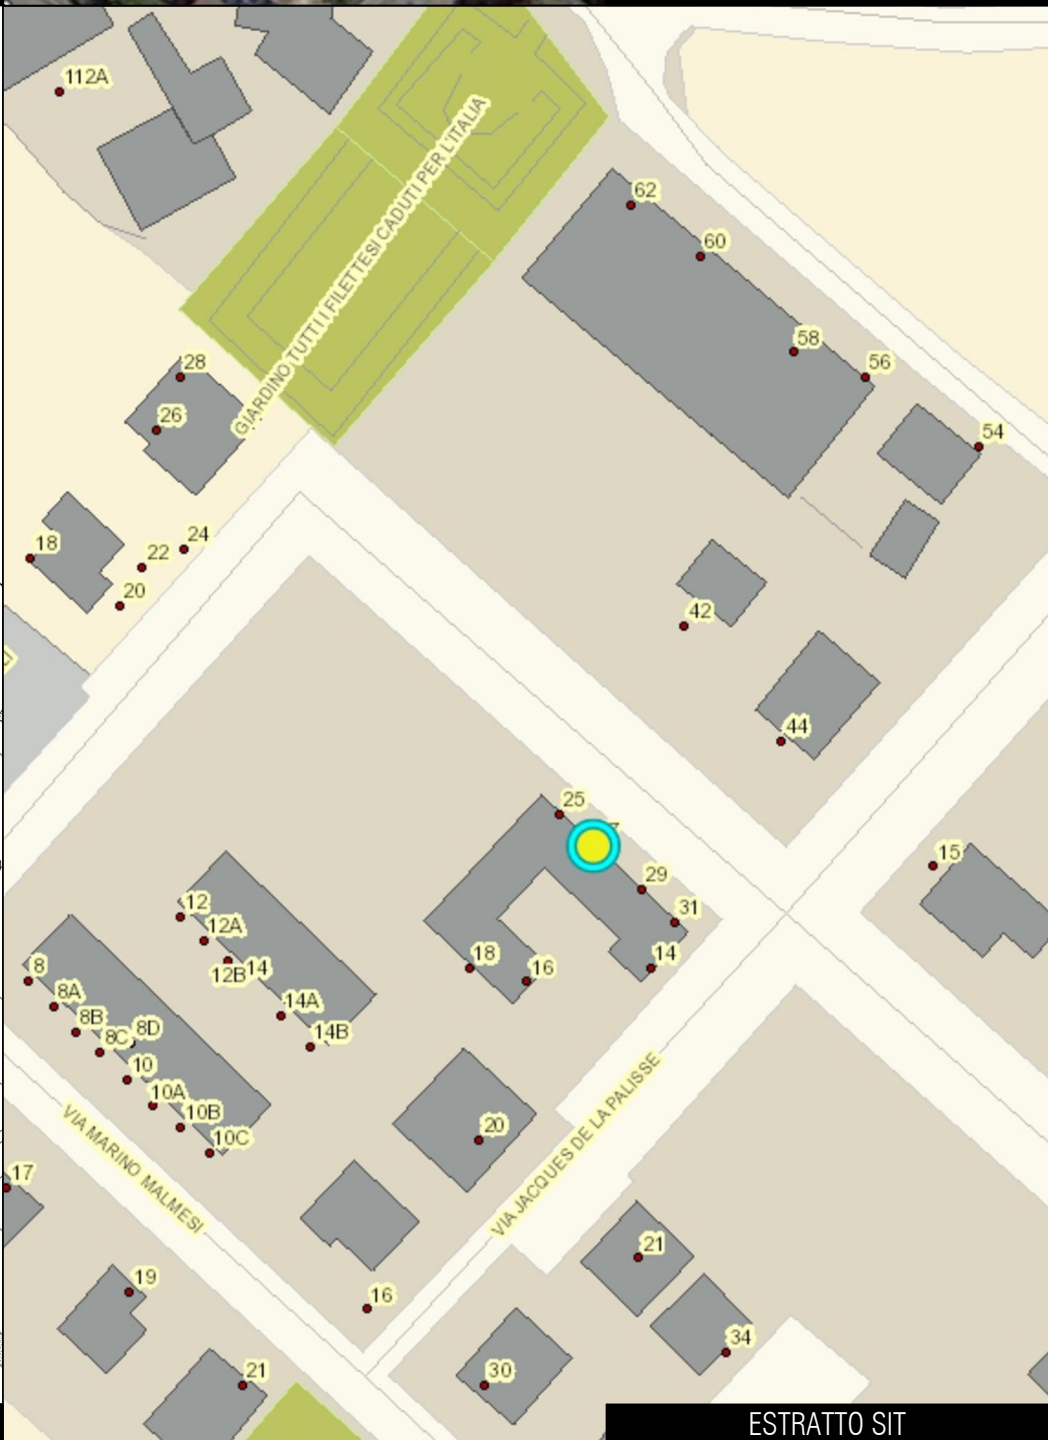

ESTRATTO SIT


ING. DAVIDE FUCHI VIA MONTE ADAMELLO, 14 48121 RAVENNA (RA)	TECNICO TRIBUNALE DI RAVENNA	COMMITTENTI ESECUZIONE IMMOBILIARE N. 53/2023 R.G.	PROGETTO INQUADRAMENTO PLANIMETRICO	ELABORATO DATA 11/08/2023 SCALA VARIE	TAVOLA 1
--	--	--	---	--	------------------------

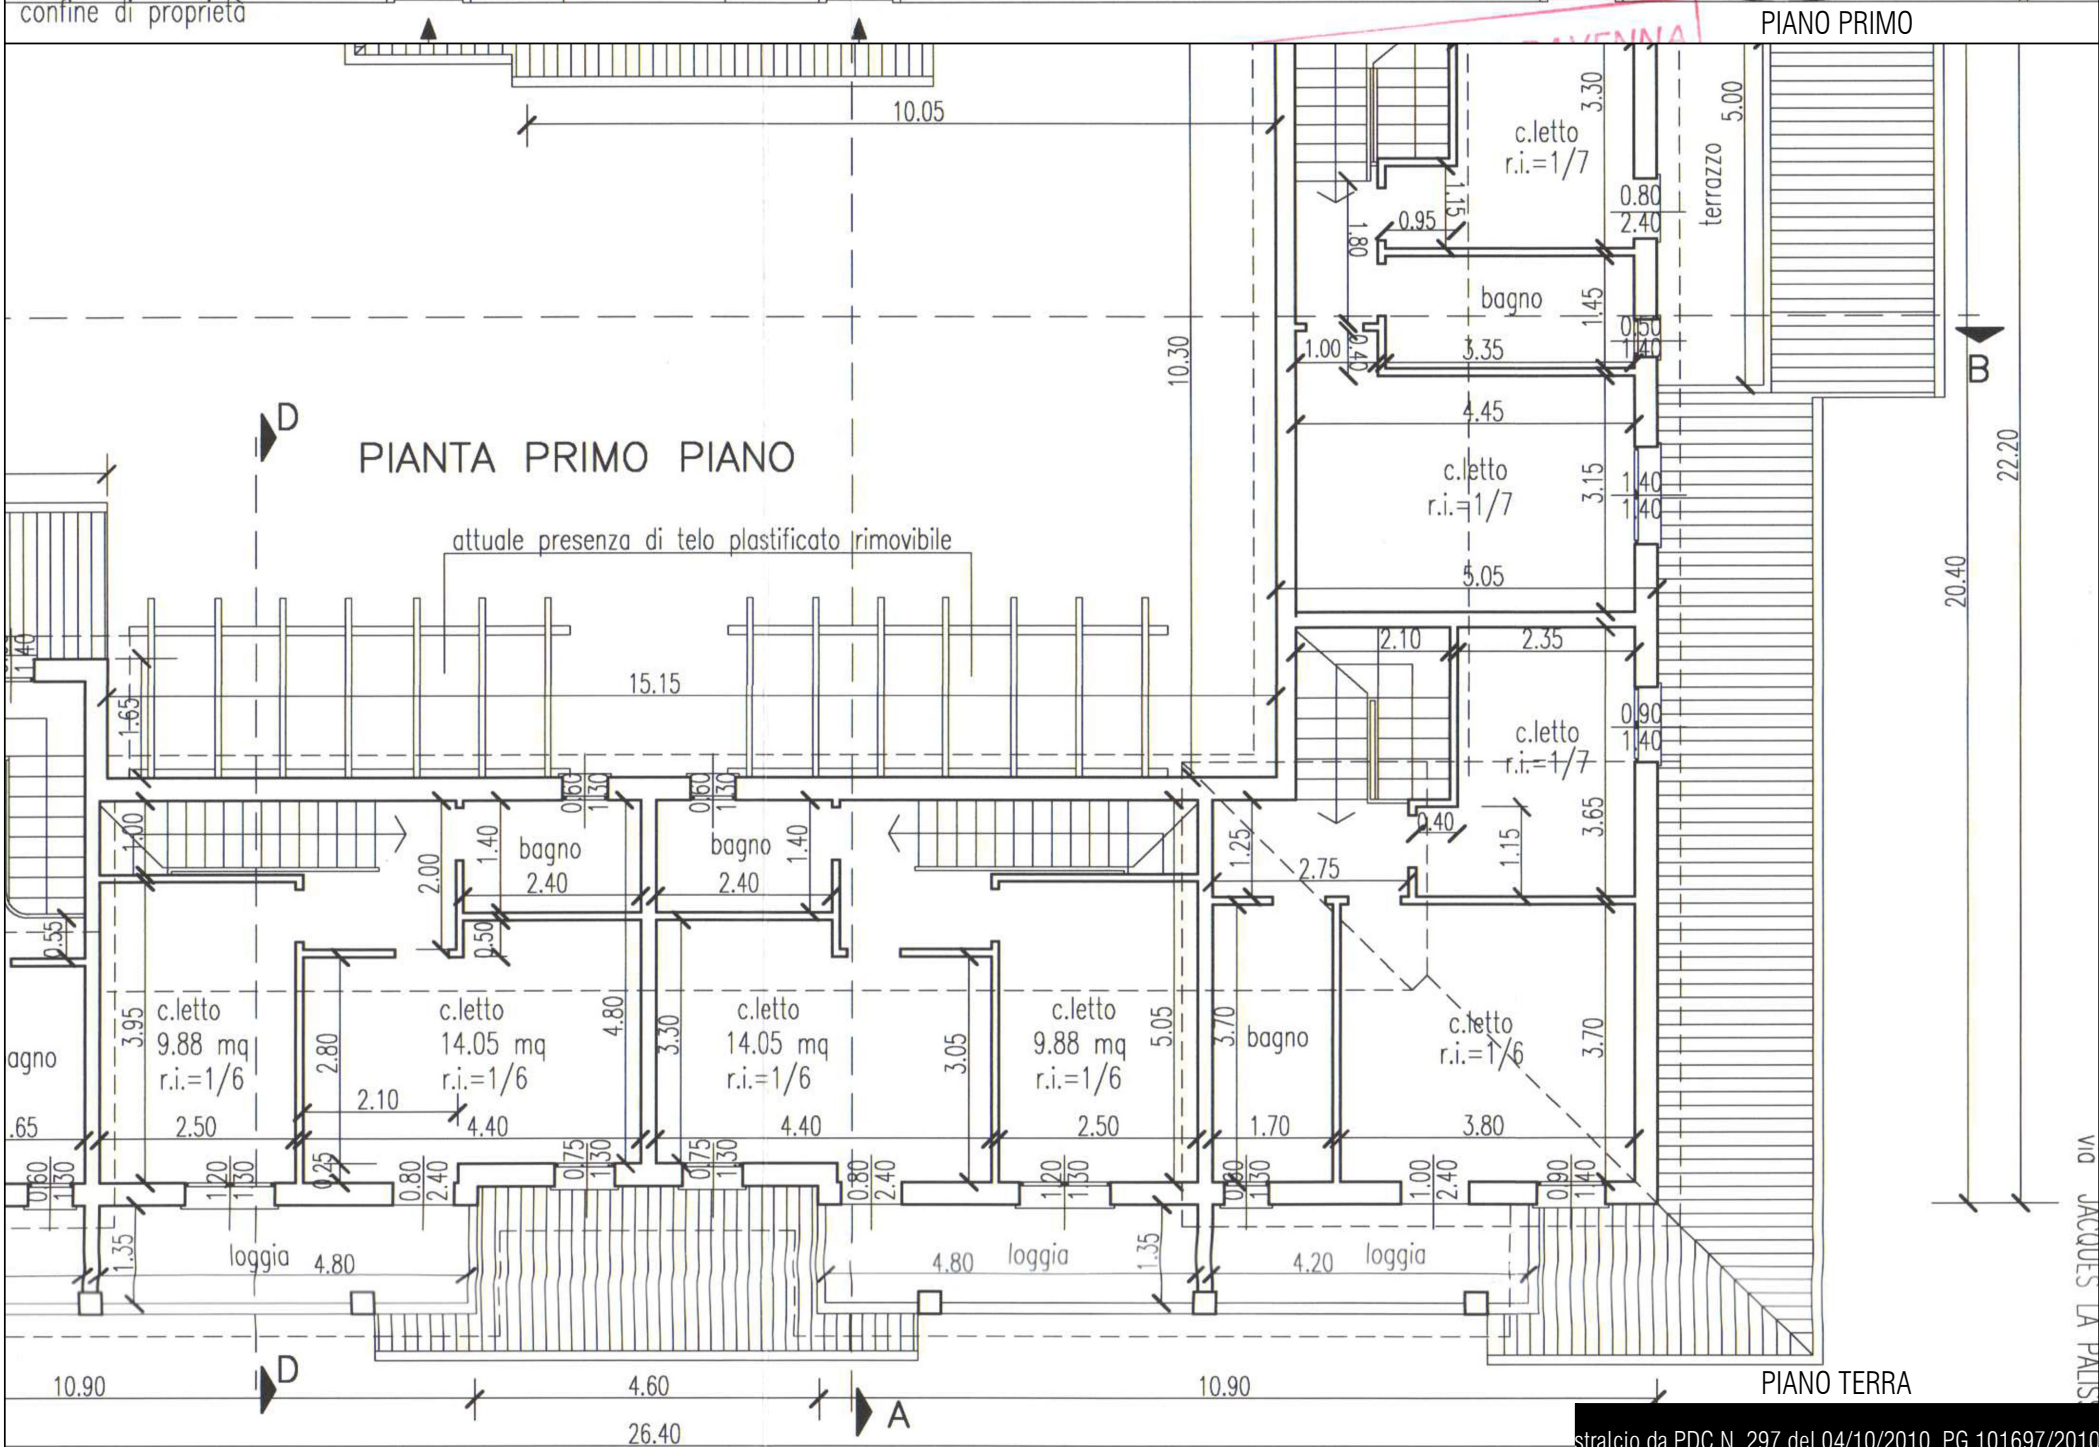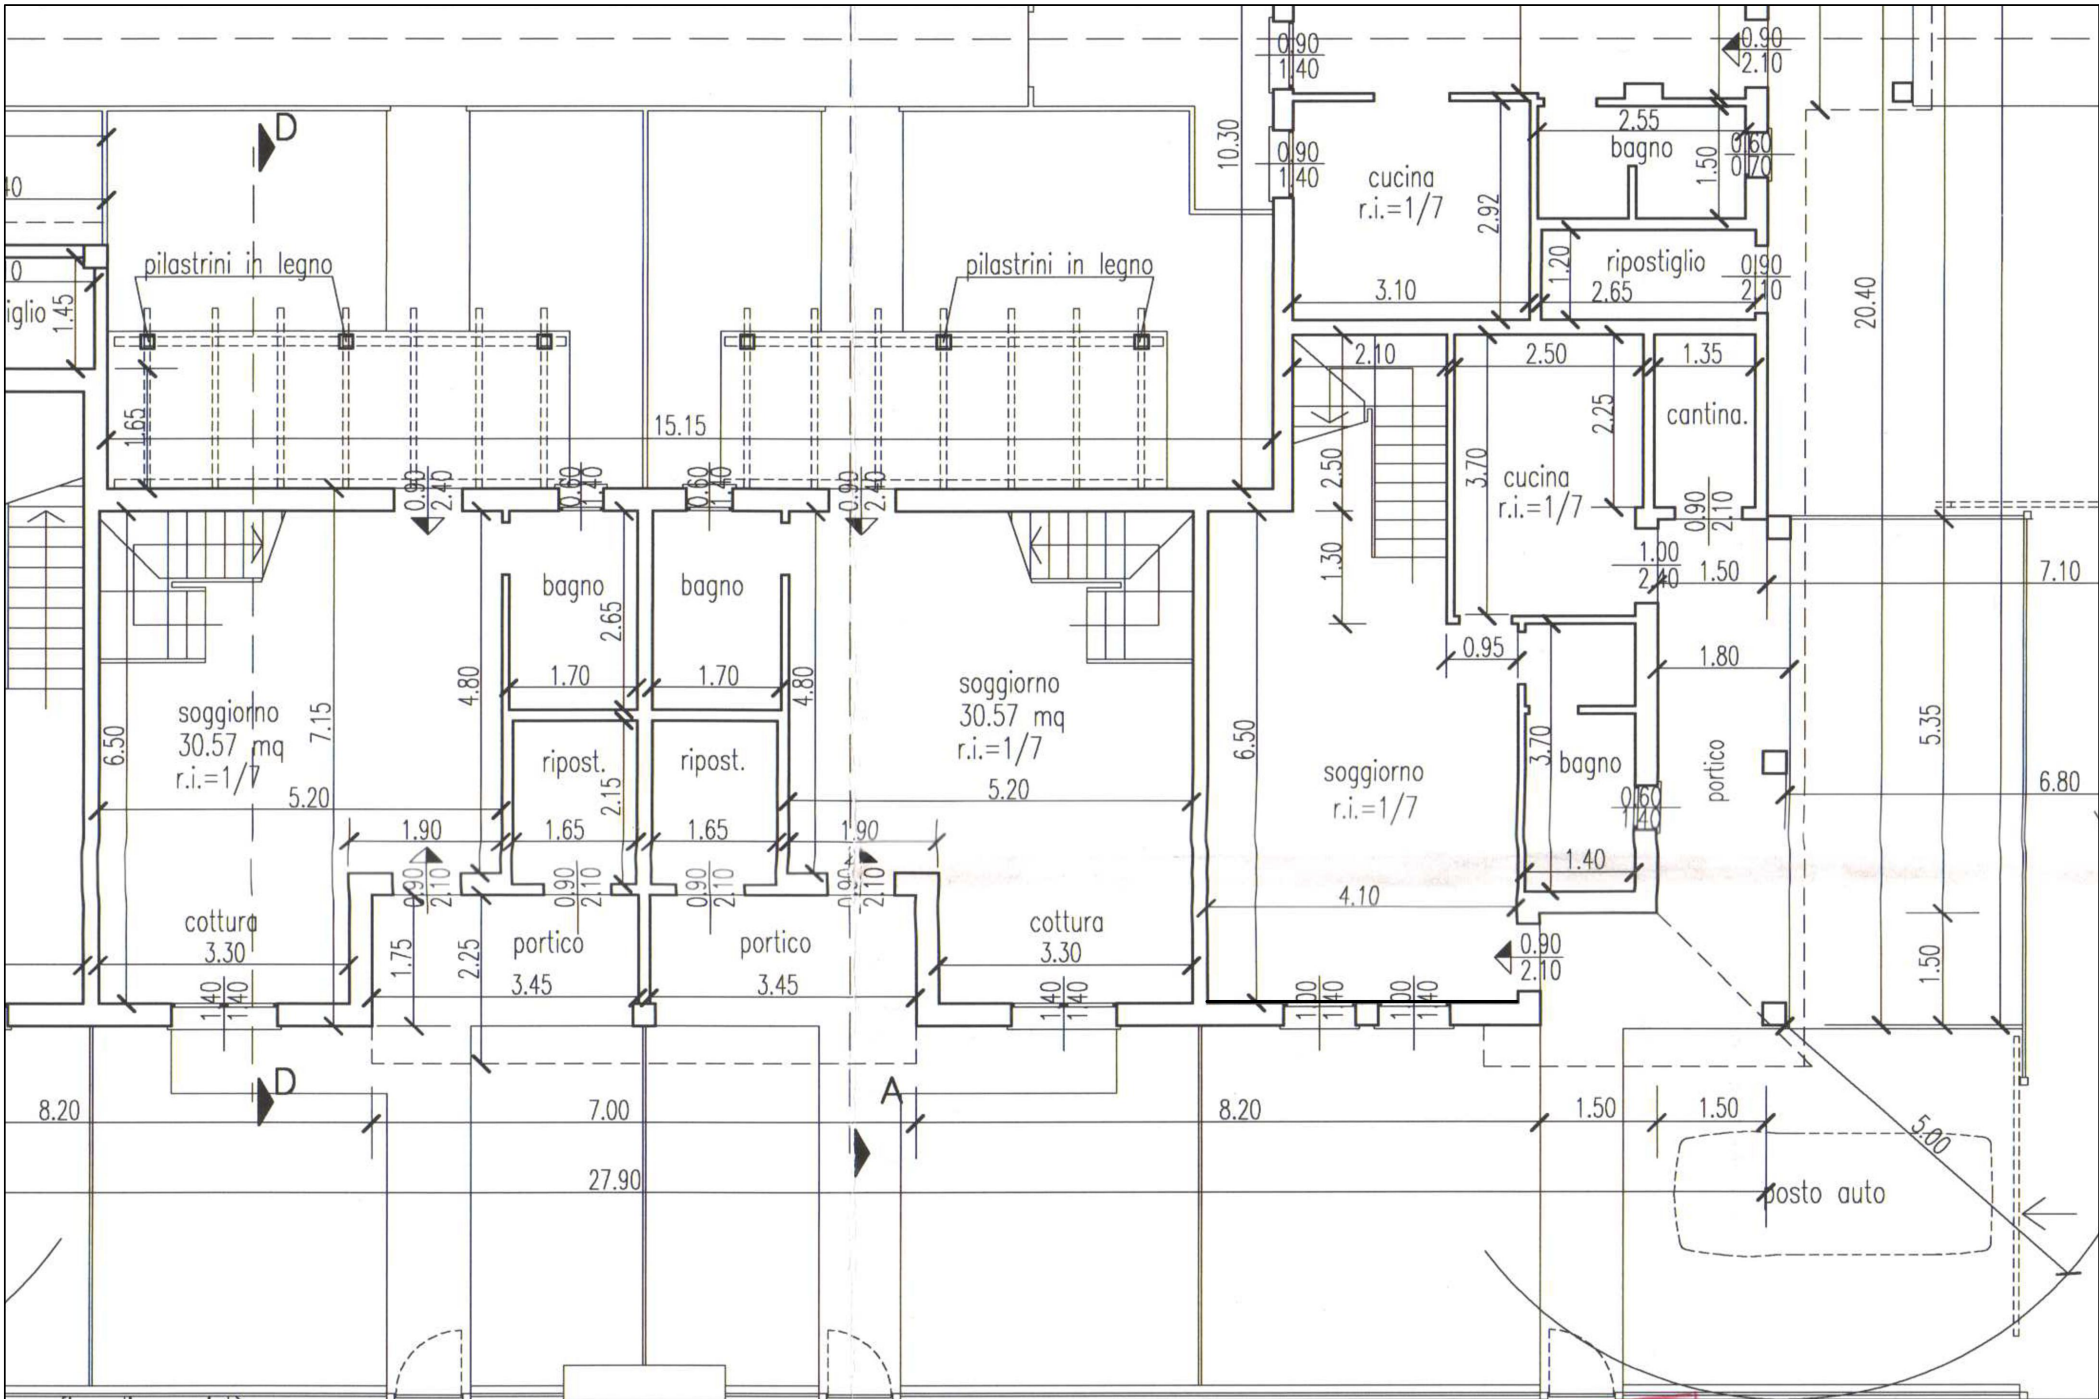

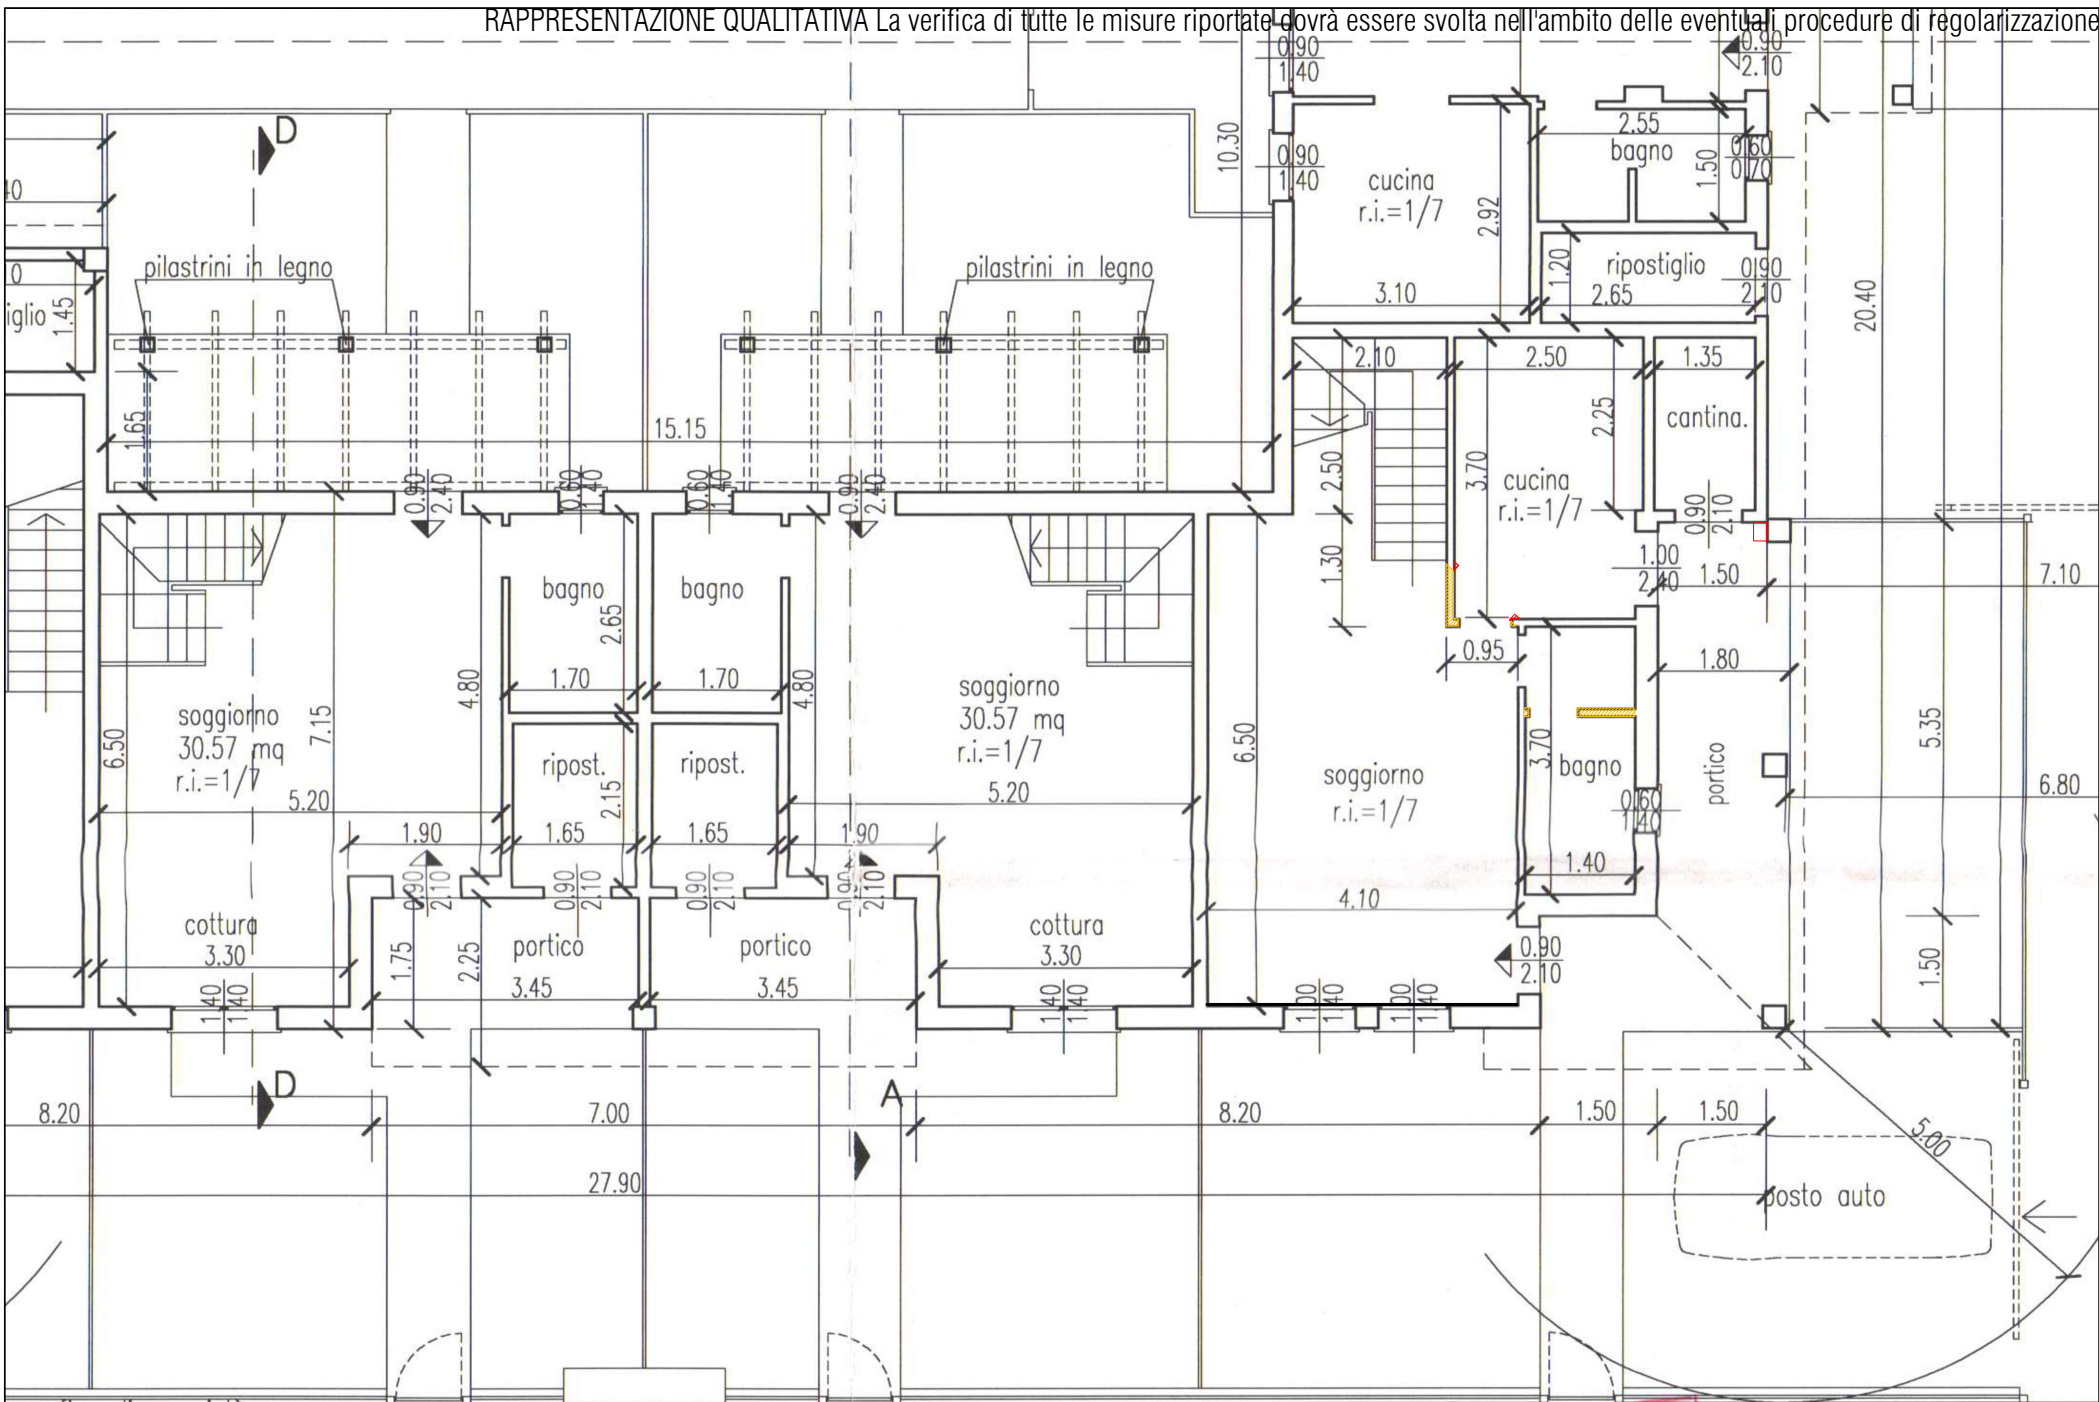

confini di proprietà

PIANO PRIMO

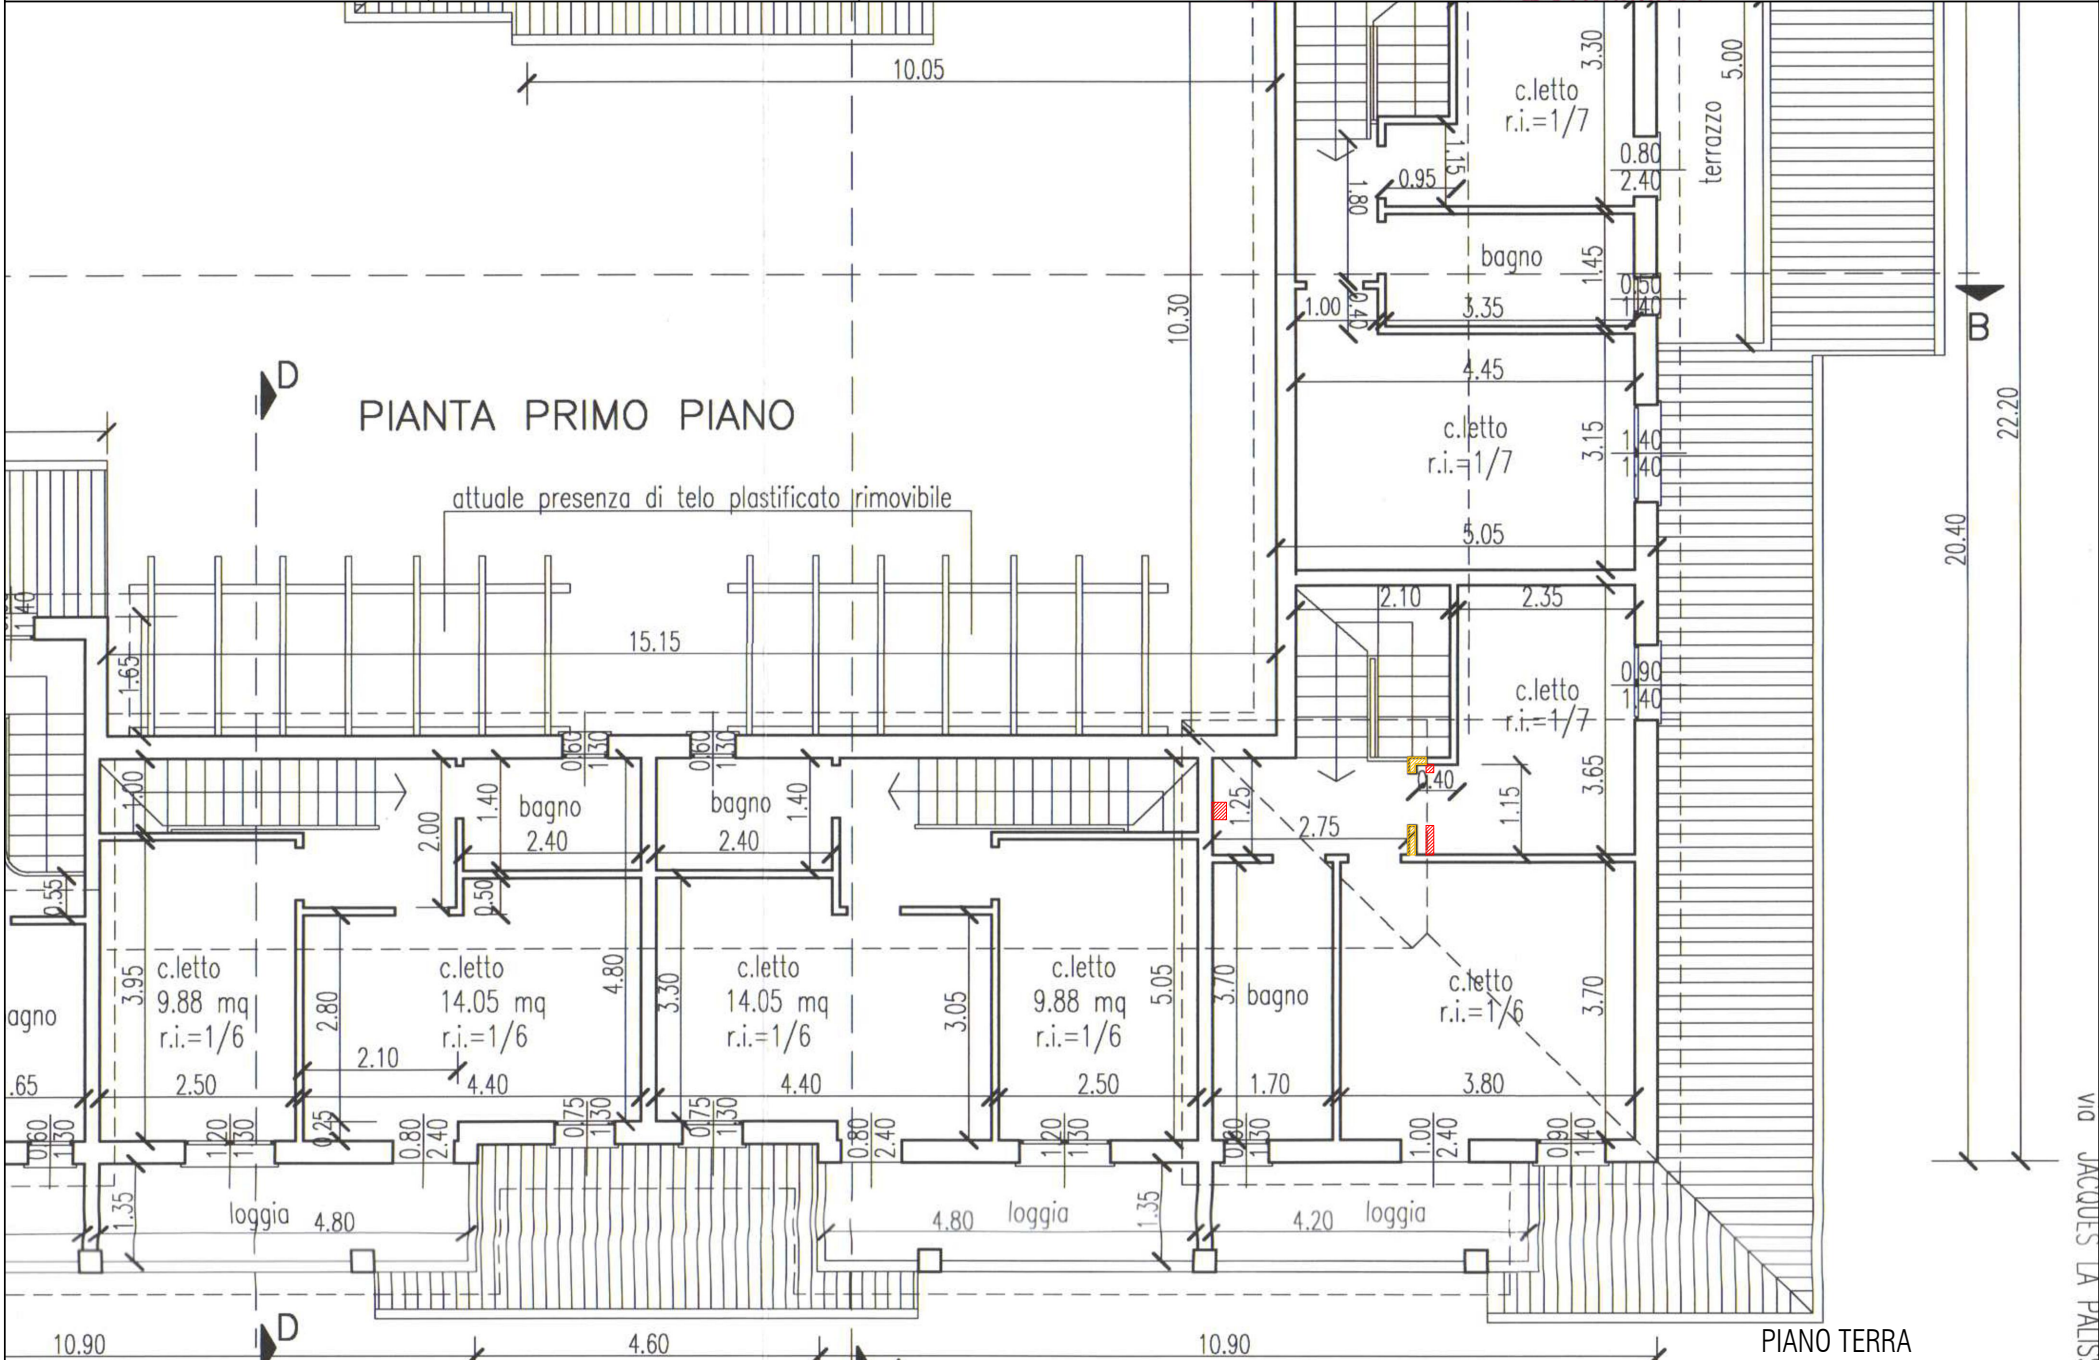

PIANTA PRIMO PIANO

PIANO TERRA