


**Agenzia delle Entrate  
CATASTO FABBRICATI  
Ufficio Provinciale di  
Ravenna**

Dichiarazione protocollo n. RA0019833 del 30/03/2017	
Planimetria di u.i.u. in Comune di Russi	
Via San Giovanni	civ. 31
Identificativi Catastali:	Compilata da: Casalini Davide
Sezione:	Iscritto all'albo: Geometri
Foglio: 20	Prov. Ravenna
Particella: 540	N. 1159
Subalterno: 1	

Scheda n. 1      Scala 1:200

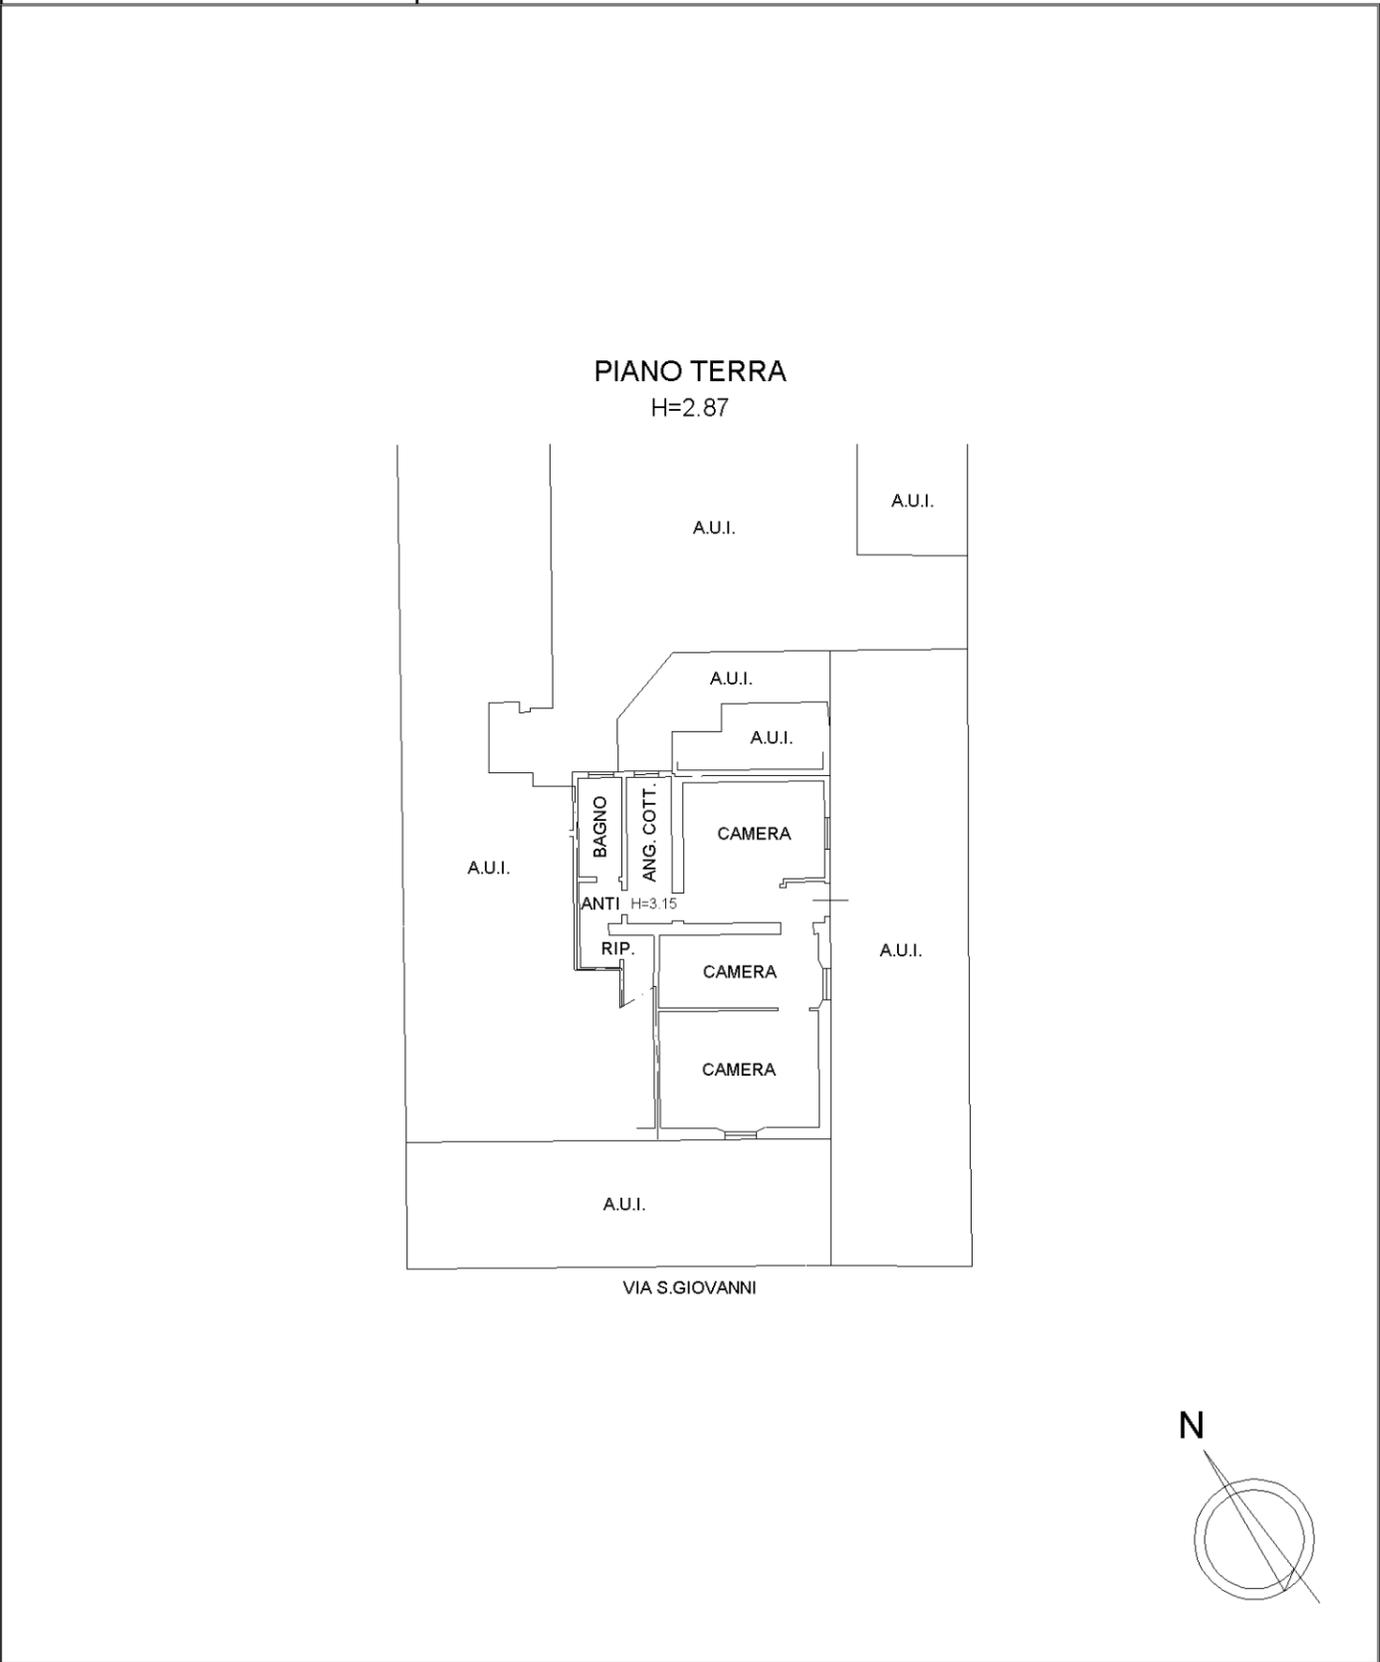

man 01

Catasto dei Fabbricati - Situazione al 30/07/2024 - Comune di RUSSI(H642) - < Foglio 20 - Particella 540 - Subalterno 1 >  
VIA S. GIOVANNI, N. 1159 - Foglio 20 - Particella 540 - Subalterno 1 - Catasto Fabbricati - Ufficio Provinciale di Ravenna