


CATASTO EDILIZIO URBANO (RDL 13-4-1939, N. 652)

Planimetria di u.i.u. in Comune di LUGO via PROV. LE. BASTIA civ. 165

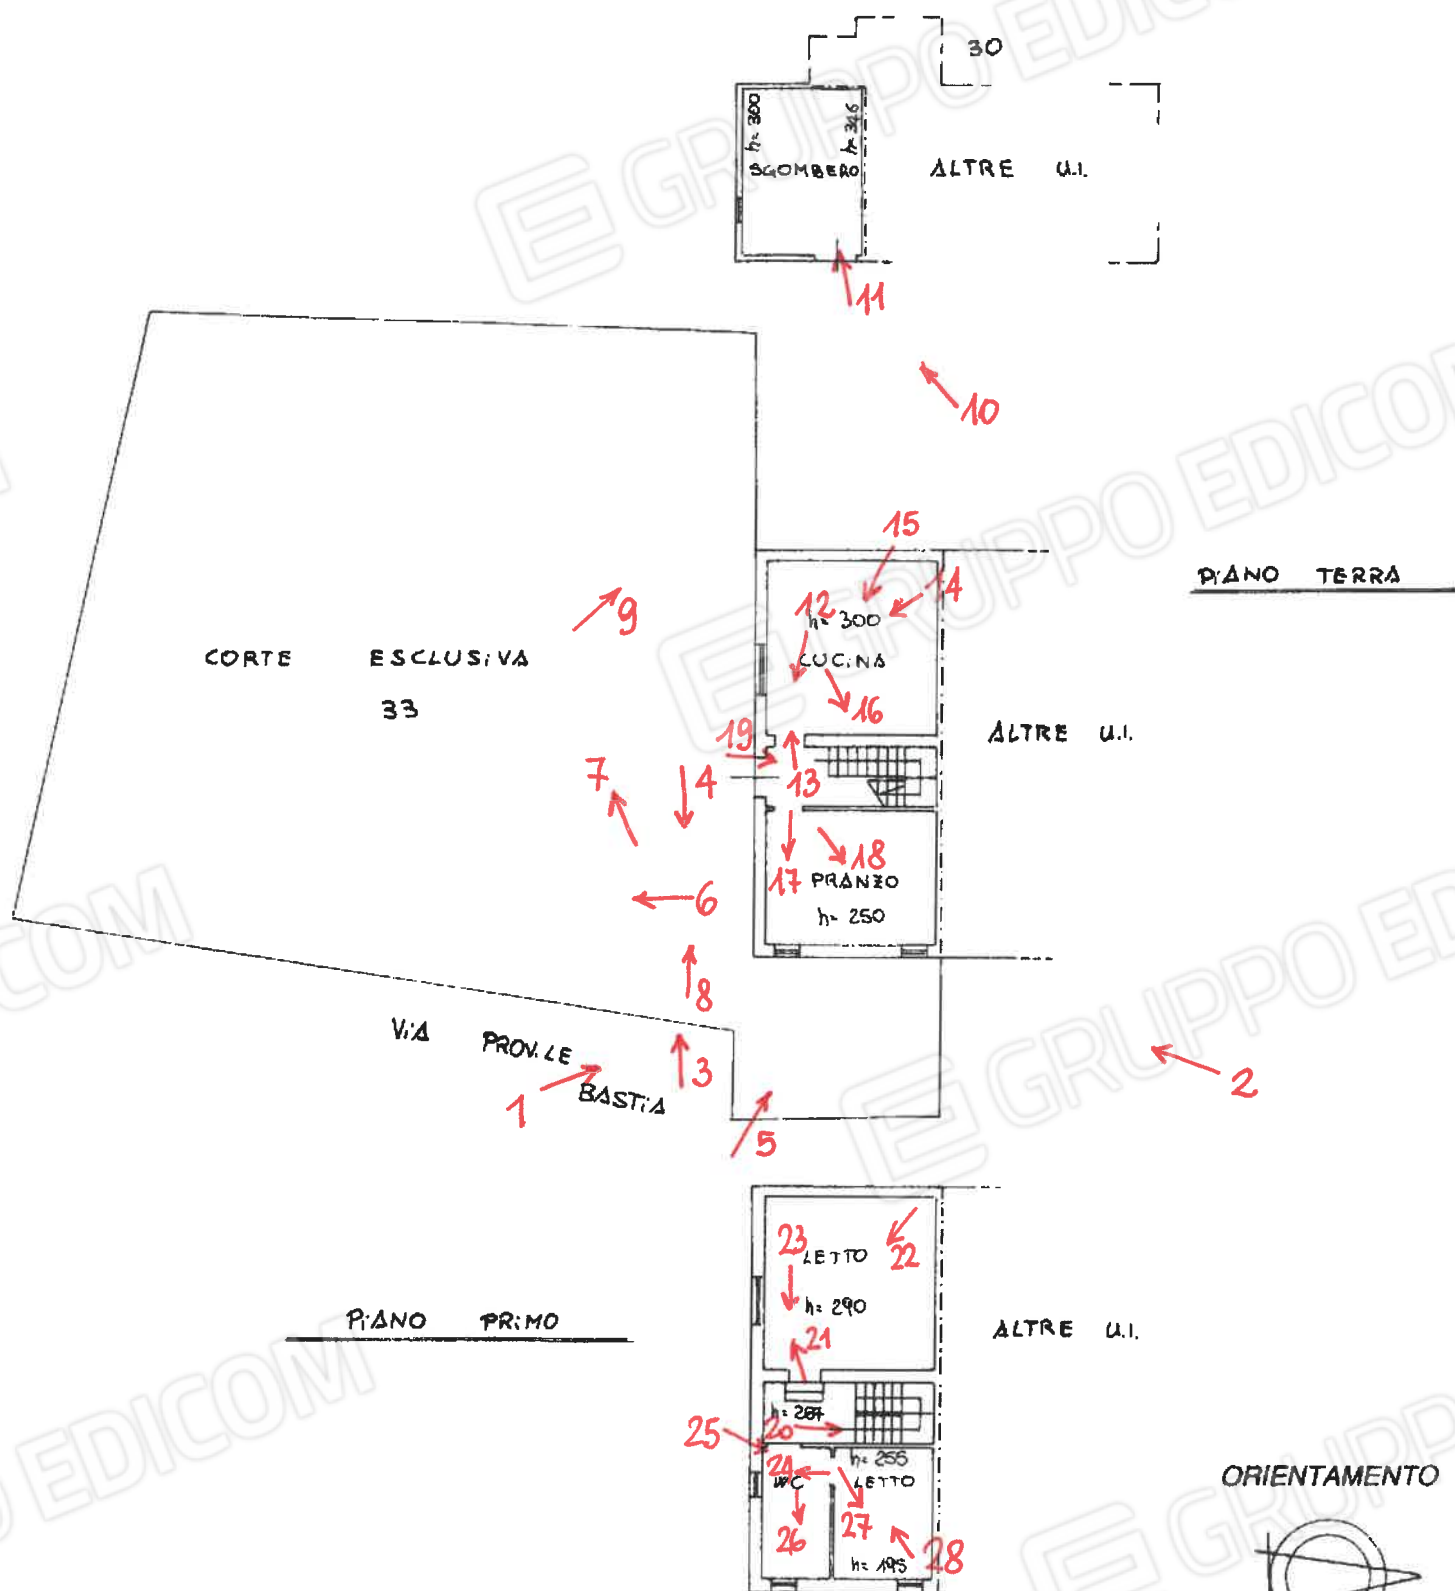

ORIENTAMENTO

SCALA DI 1: 200

Dichiarazione di N.C. ☐
Denuncia di variazione ☒


Compilata dal GEOM. GHISELLI
(Titolo, cognome e nome)

RESERVA TO ALL'UFFICIO

Identificativi catastali

F. 22
n. { 30 sub. 1
33 6

ELISEO
Iscritto all'albo dei GEOMETRI
della provincia di RAVENNA
data 26-6-01 Firma

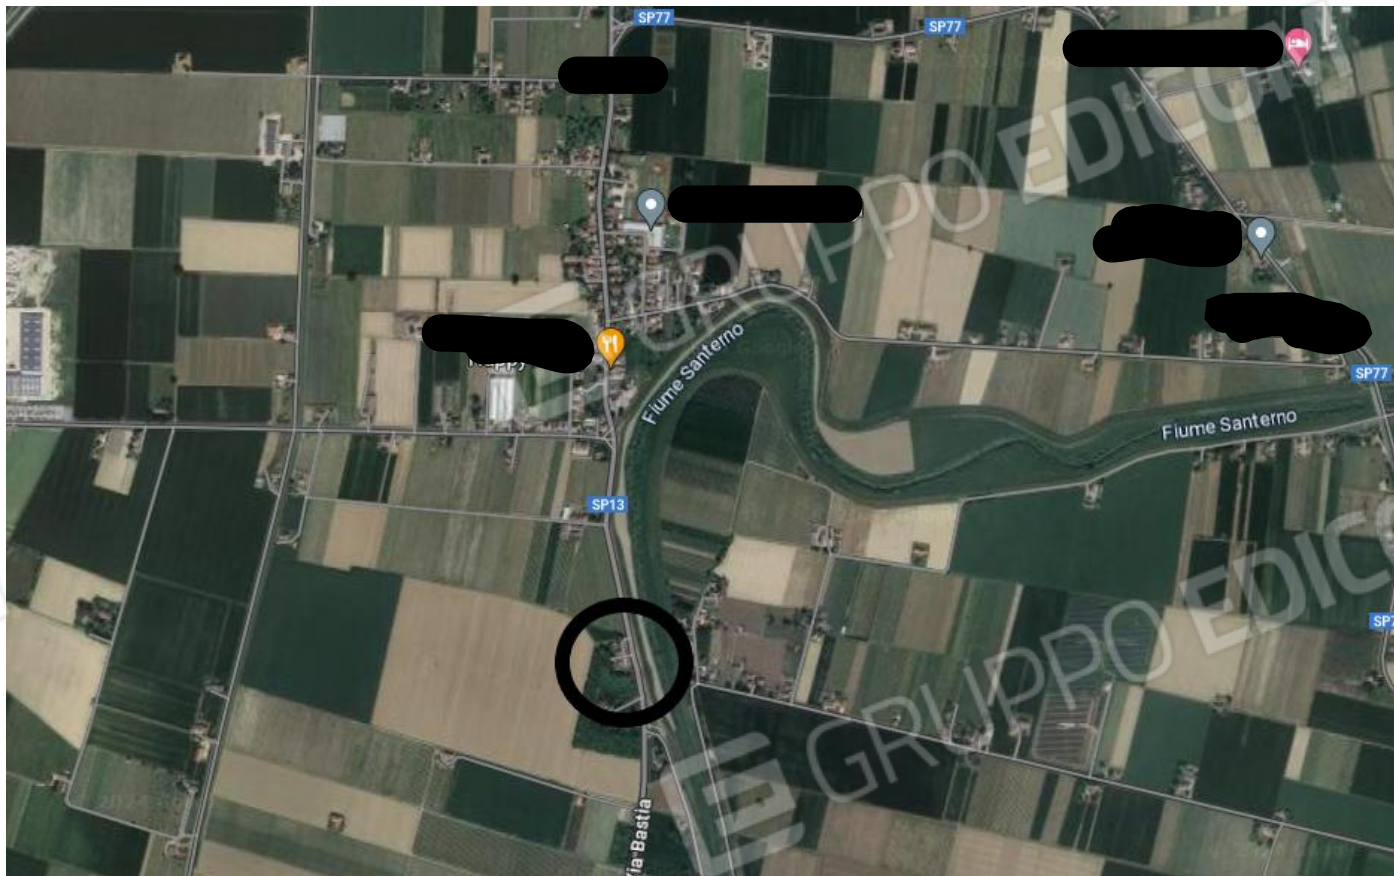



1




2

3



4

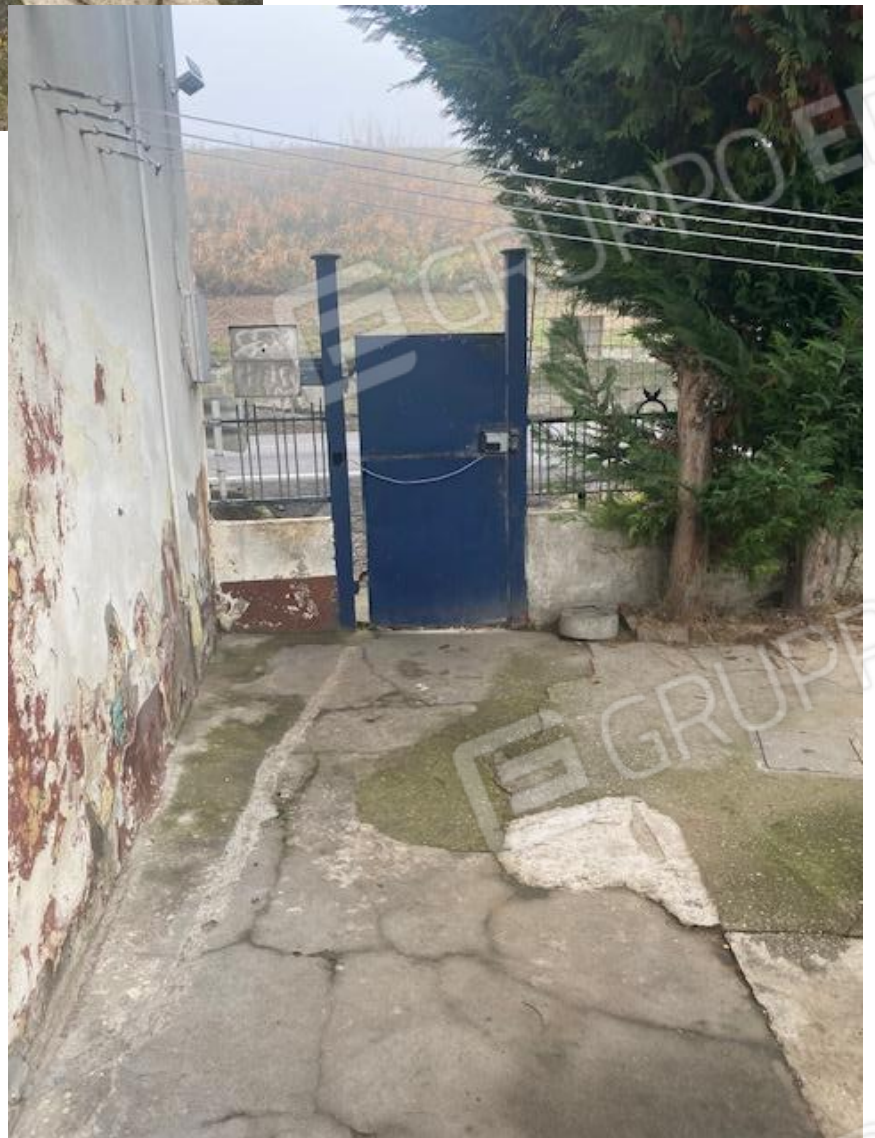



5



6



7

8



9



10



11



12




13



14



15

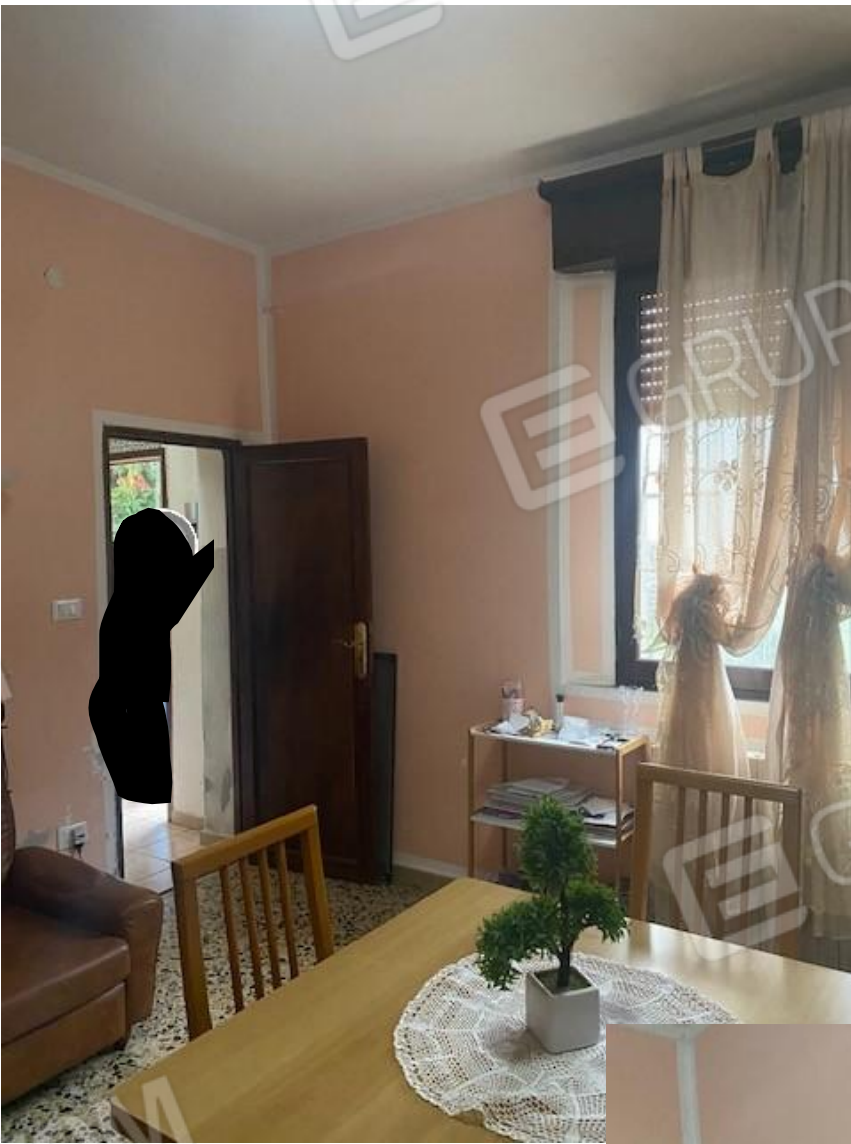

16



17



18



19



20



21



22



23



24



25



26



27



28

