

**Agenzia del Territorio
CATASTO FABBRICATI
Ufficio Provinciale di
Ravenna**

Dichiarazione protocollo n. RA0015086 del 03/02/2011
Planimetria di u.i.u. in Comune di Lugo

Via Fiumazzo

civ. 190

Identificativi Catastali:

Sezione:
Foglio: 77
Particella: 371
Subalterno: 1


Compilata da:
Giacometti Cristiano

Iscritto all'albo:
Geometri

Prov. Ravenna

N. 1213

Scheda n. 1 Scala 1:200

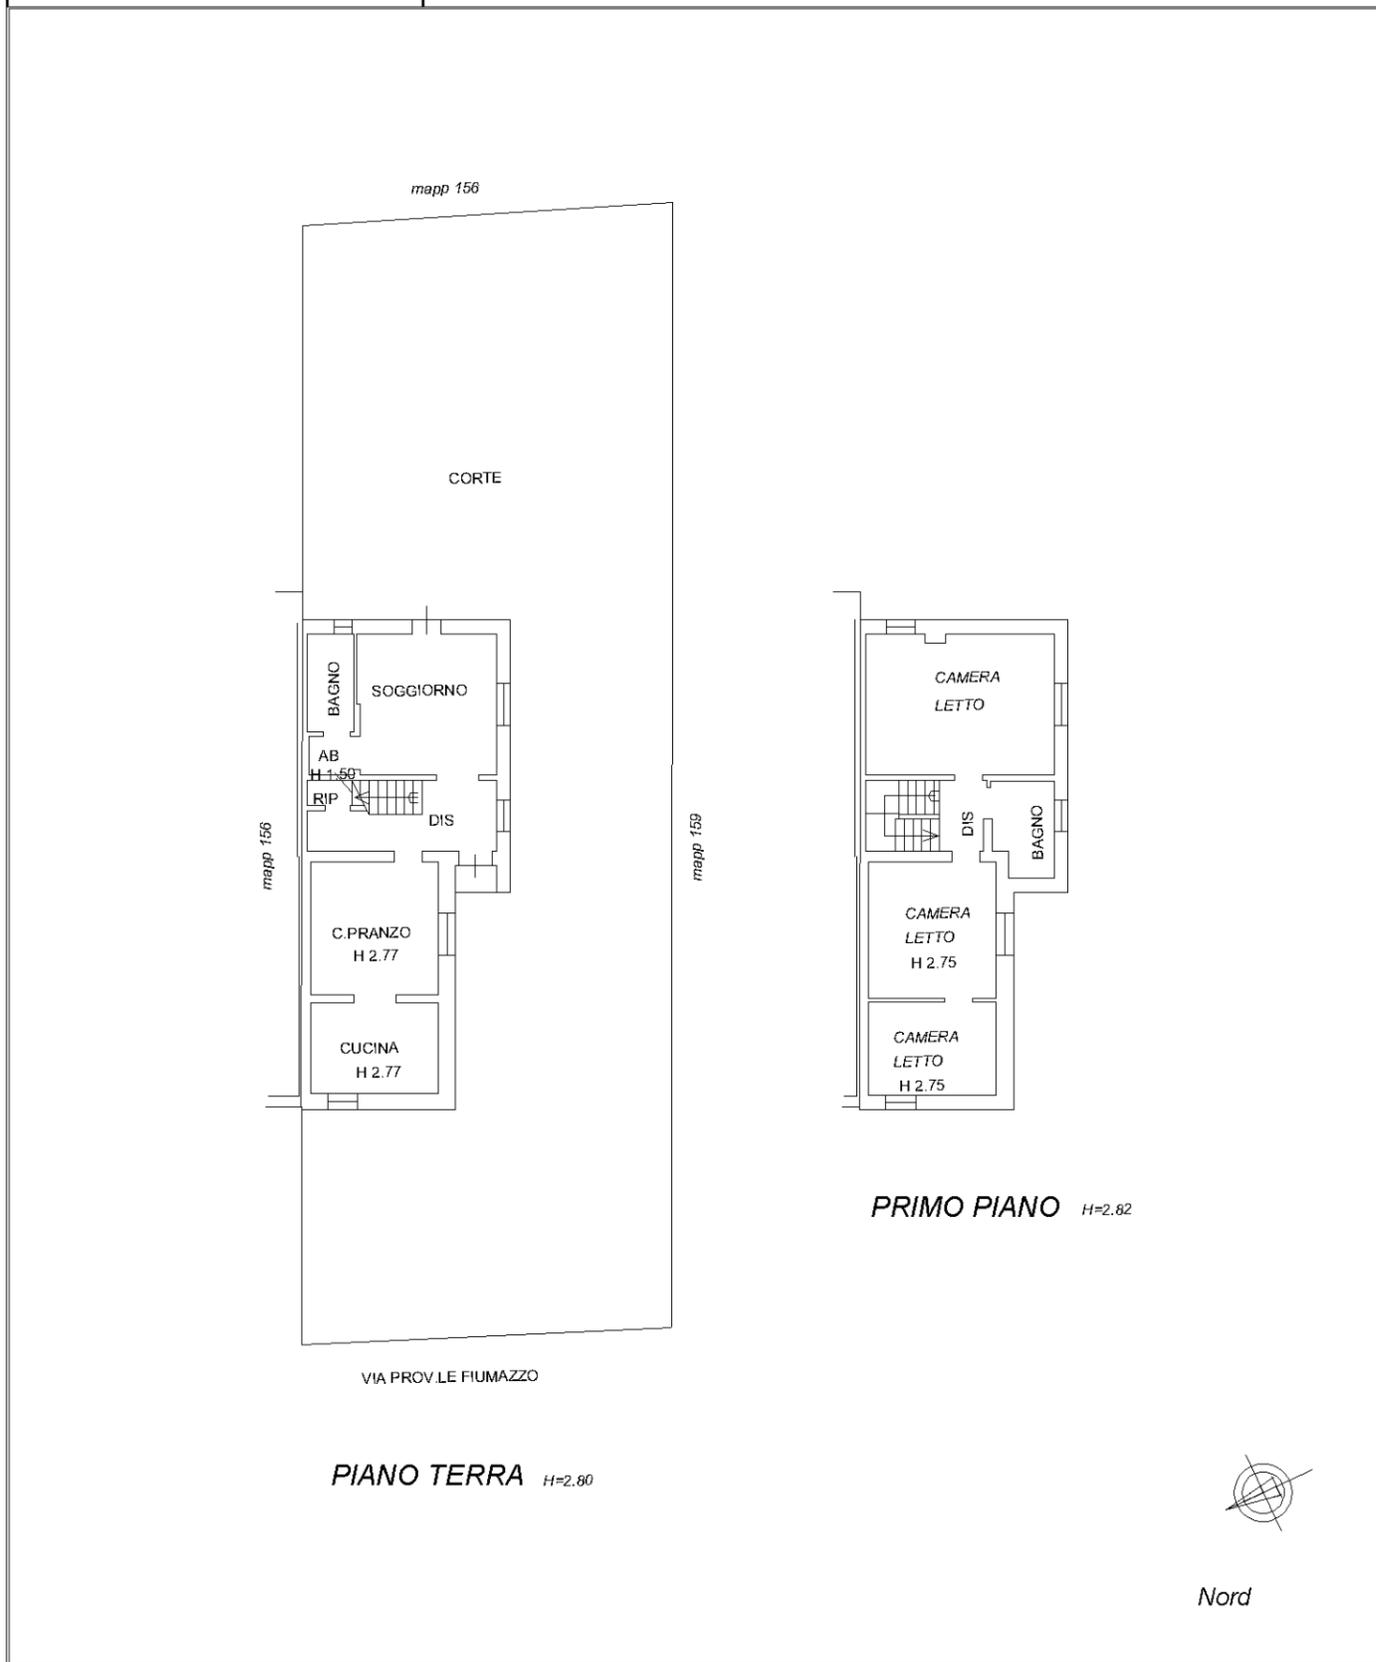

invar 01

Catasto dei Fabbricati - Situazione al 29/11/2024 - Comune di LUGO(E730) - < Foglio 77 - Particella 371 - Subalterno 1 >
VIA FIUMAZZO n. 190 Piano T-1