

**Agenzia delle Entrate
CATASTO FABBRICATI
Ufficio Provinciale di
Ravenna**

Dichiarazione protocollo n. RA0094829 del 09/10/2024

Comune di Lugo

Via Foro Boario

civ. 10/2

Identificativi Catastali:

Sezione:

Foglio: 103

Particella: 1730

Subalterno: 122

Compilata da:

Savorani Ivan

Iscritto all'albo:

Geometri


Prov. Ravenna

N. 1322


Planimetria

Scheda n. 1

Scala 1:200

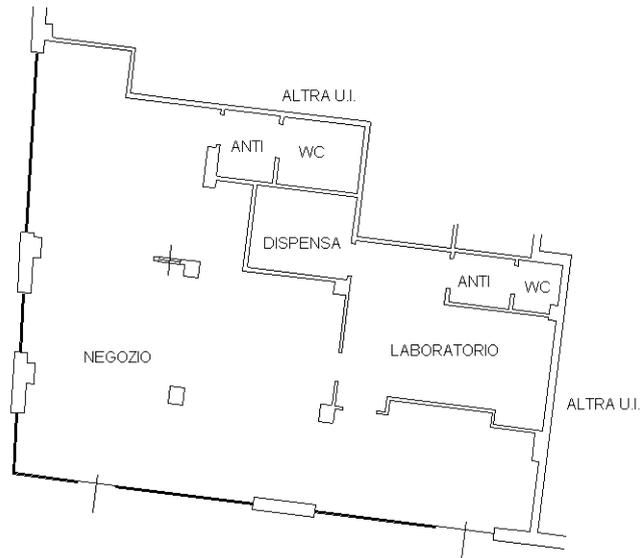

PIANO TERRA H 3,00

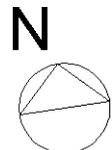

Catasto dei Fabbricati - Situazione al 11/10/2024 - Comune di LUGO(E730) - < Foglio 103 - Particella 1730 - Subalterno 122 >
VIA FORO BOARIO n. 10/2 Piano T

Ultima planimetria in atti