

Ultima planimetria in atti

Agenzia delle Entrate
CATASTO FABBRICATI
Ufficio provinciale di
Ravenna

Dichiarazione protocollo n. RA0078263 del 10/10/2023
Comune di Lugo
Piazza Tredici Giugno


Identificativi Catastali:
Sezione: 103
Foglio: 759
Particella: 34
Subalterno: 34

Compilata da:
Pirotti Barbara
Iscritto all'albo:
Geometri
Prov. Forlì
N. 2363

Planimetria
Scala 1: 200


MAPP. 690

VIA ANTONIO GRAMSCI

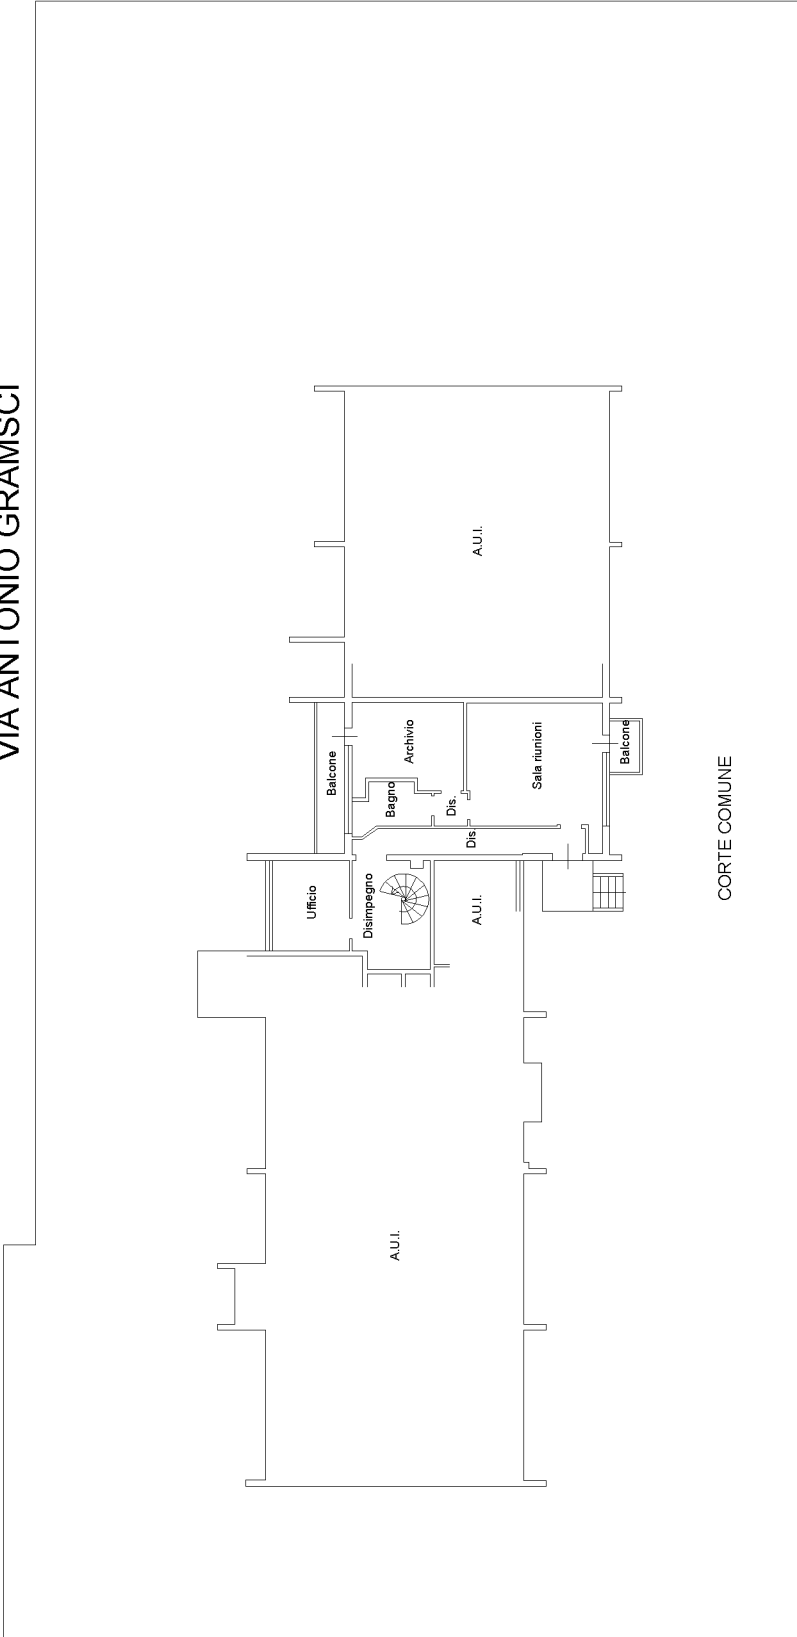

CORTE COMUNE

MAPP. 1426 PIAZZA XIII GIUGNO
PIANO TERRA
H 2.70 m

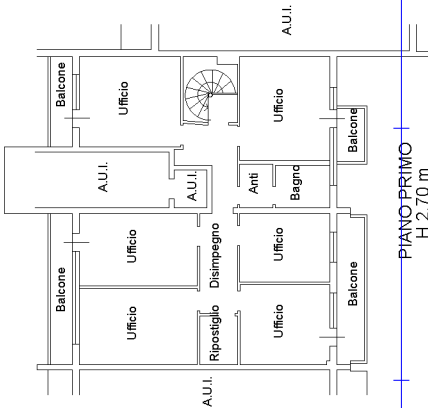

PIANO PRIMO
H 2.70 m