

**Agenzia del Territorio  
CATASTO FABBRICATI  
Ufficio Provinciale di  
Ravenna**

Planimetria di u.i.u. in Comune di Lugo  
Via Foro Boario


civ.

Identificativi Catastali:  
Sezione:  
Foglio: 103  
Particella: 1730  
Subalterno: 14


Compilata da:  
Kristiancic Nevio  
Iscritto all'albo:  
Geometri  
Prov. Ravenna

N. 1243


Scheda n. 1      Scala 1:200

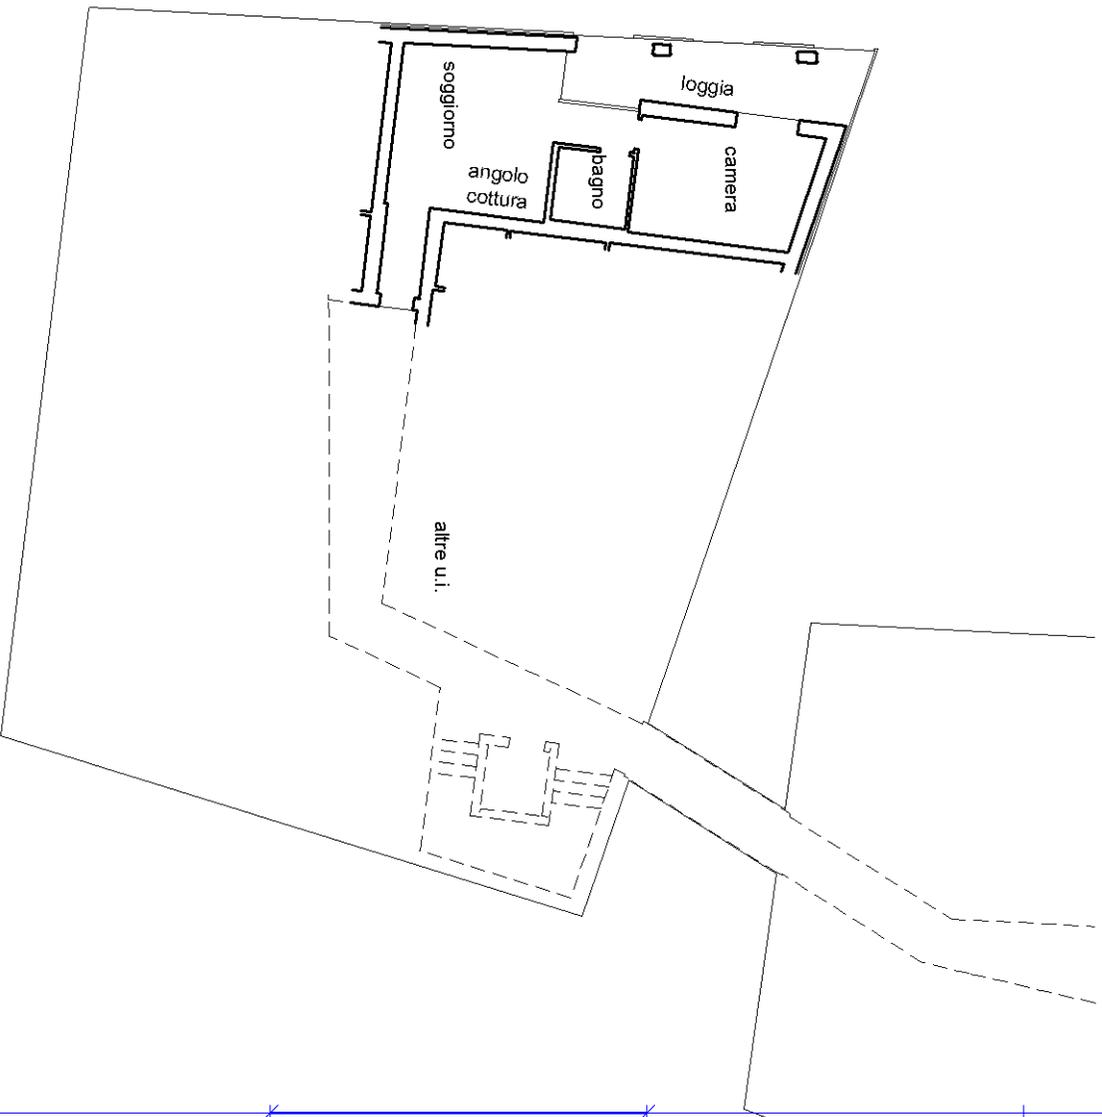

Fabbricato A  
Piano Secondo  
h:2.70

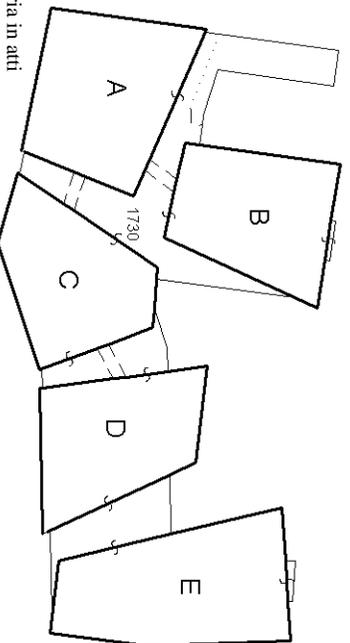

Schema dei fabbricati  
scala 1:1000

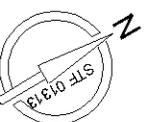

Ultima planimetria in atti

Data: 26/02/2024 - n. T269359 - Richiedente: SVRVN170L04D458A

Totale schede: 1 - Formato di acquisizione: A4(210x297) - Formato stampa richiesto: A4(210x297)