

**Agenzia del Territorio
CATASTO FABBRICATI
Ufficio Provinciale di
Ravenna**

Planimetria di u.i.u. in Comune di Lugo
Via Foro Boario



civ.

Identificativi Catastali:
Sezione:
Foglio: 103
Particella: 1730
Subalterno: 23


Compilata da:
Kristiancic Nevio
Iscritto all'albo:
Geometri
Prov. Ravenna

N. 1243

Scheda n. 1 Scala 1:200

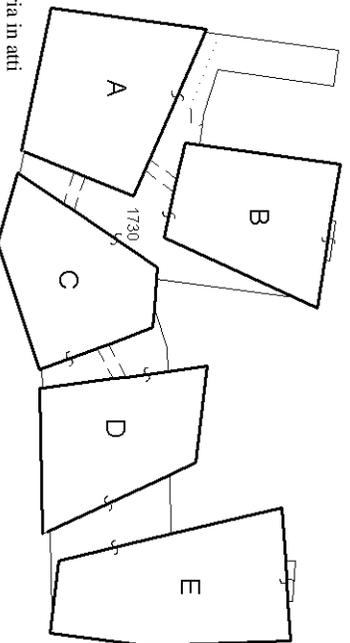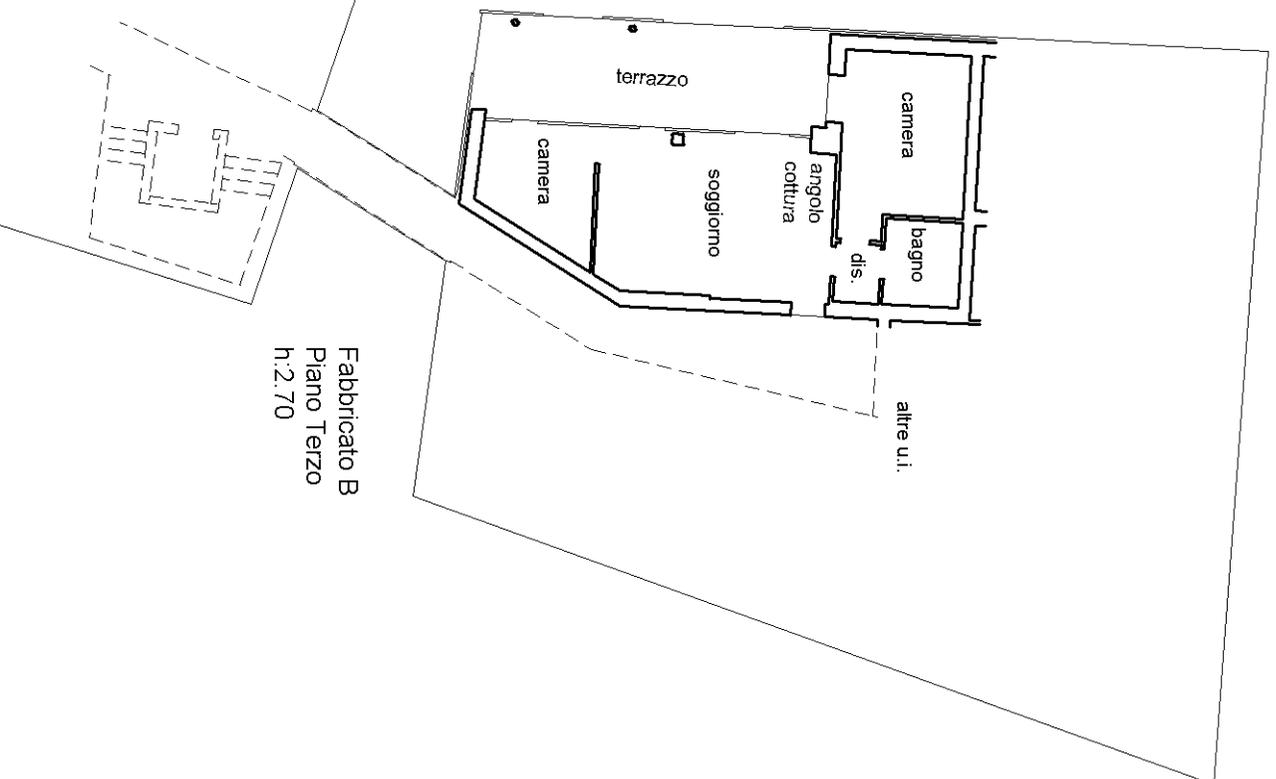

Schema dei fabbricati
scala 1:1000

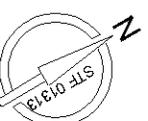

Ultima planimetria in atti

Data: 26/02/2024 - n. T210053 - Richiedente: SVRVN170L04D458A

Totale schede: 1 - Formato di acquisizione: A4(210x297) - Formato stampa richiesto: A4(210x297)