

**Agenzia del Territorio  
CATASTO FABBRICATI  
Ufficio Provinciale di  
Ravenna**

Dichiarazione protocollo n. RA0019614 del 27/02/2013

Planimetria di u.i.u. in Comune di Lugo

Via Foro Boario

civ.

Identificativi Catastali:

Sezione:  
Foglio: 103  
Particella: 1730  
Subalterno: 93


Compilata da:  
Kristancic Nevio  
Iscritto all'albo:  
Geometri

Prov. Ravenna

N. 1243

Scheda n. 1

Scala 1:200

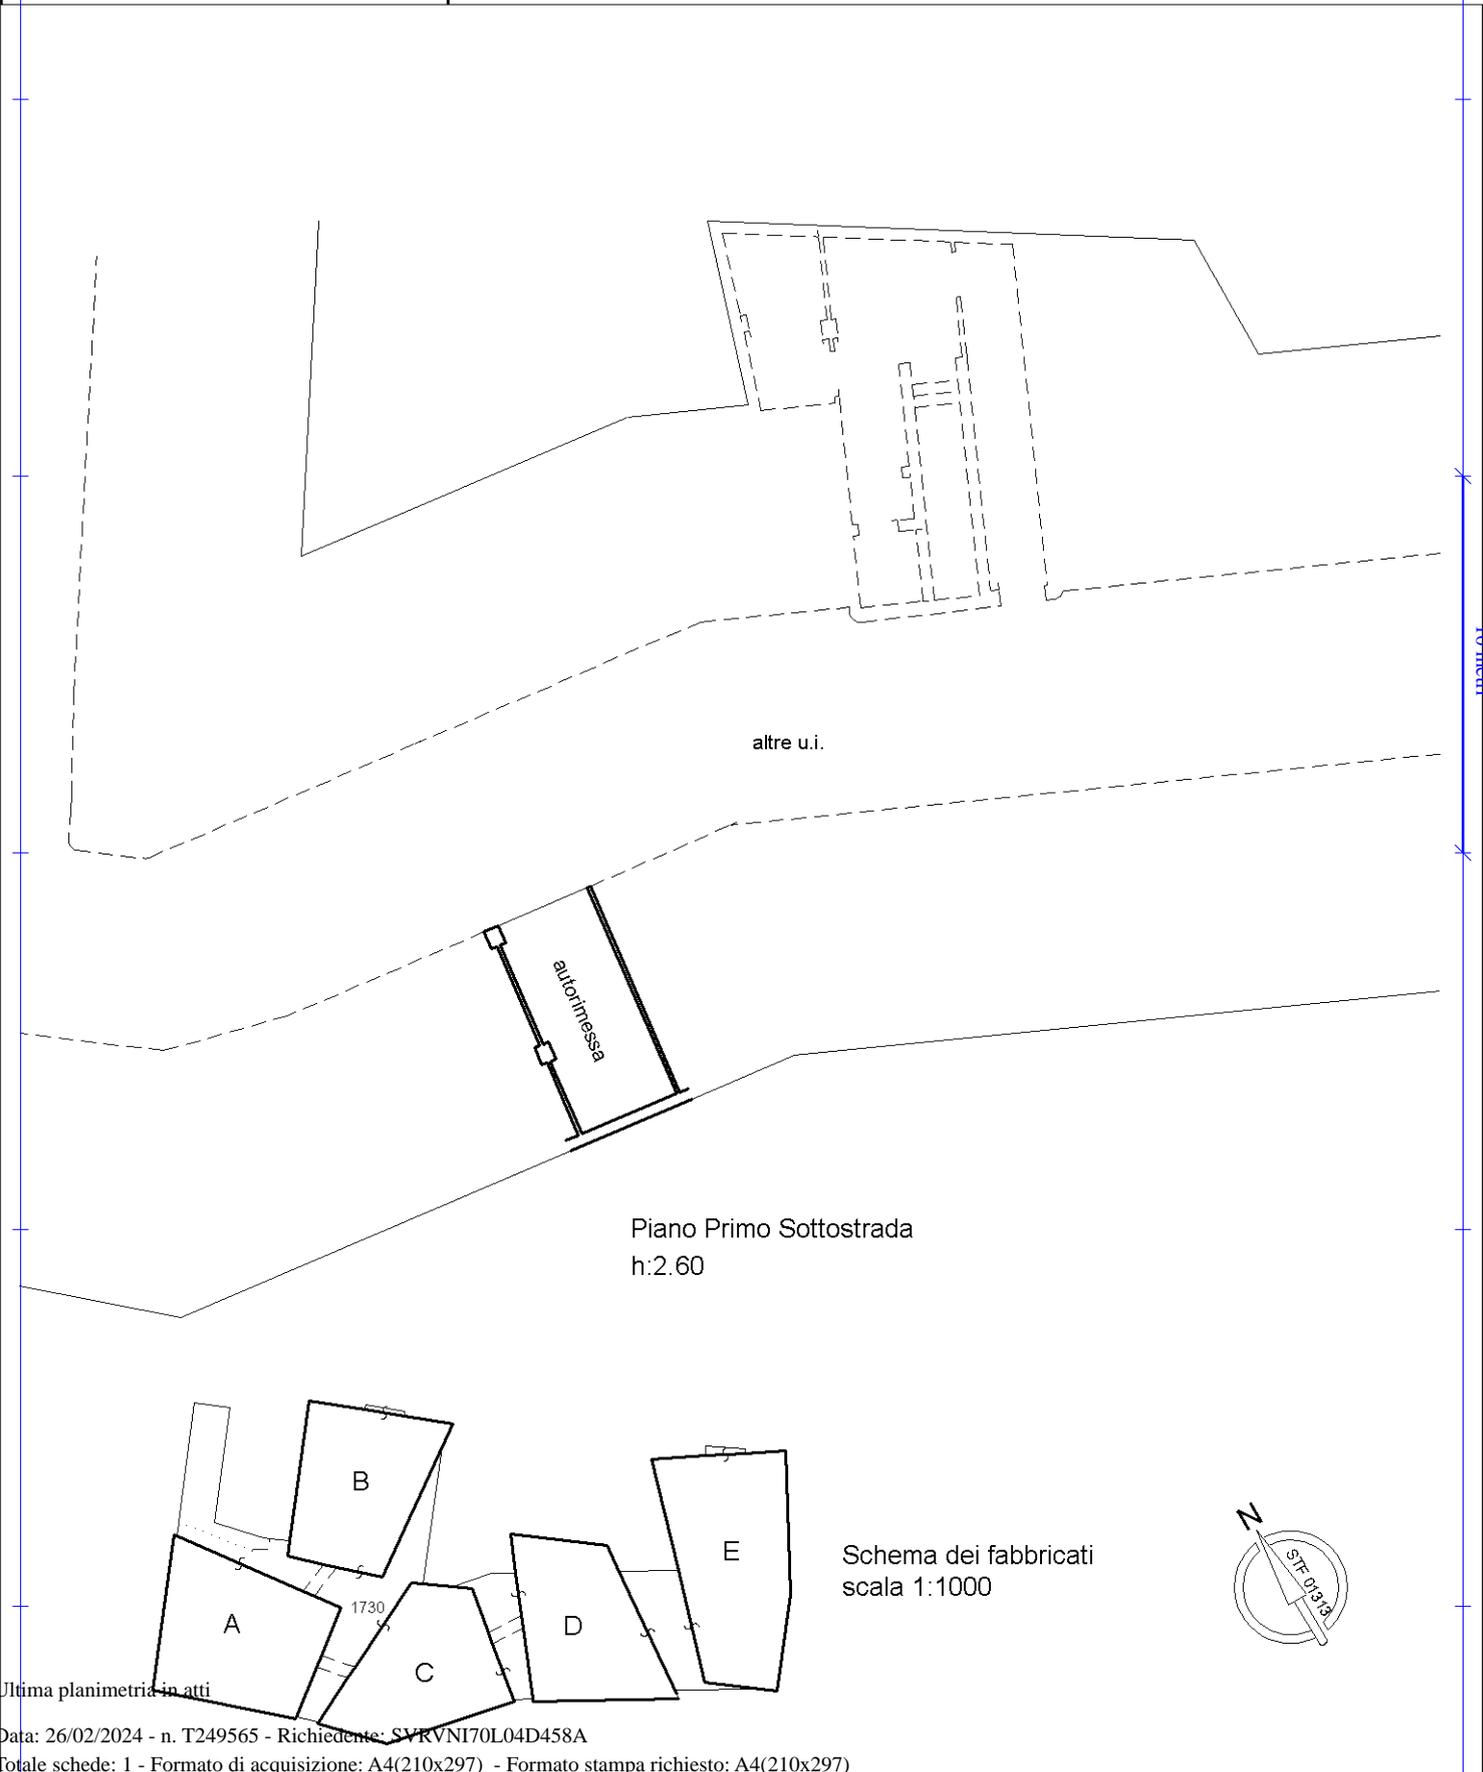

Schema dei fabbricati  
scala 1:1000

Ultima planimetria in atti