

**Agenzia del Territorio
CATASTO FABBRICATI
Ufficio Provinciale di
Ravenna**

Dichiarazione protocollo n. RA0019614 del 27/02/2013

Planimetria di u.i.u. in Comune di Lugo

Via Foro Boario

civ.

Identificativi Catastali:

Sezione:
Foglio: 103
Particella: 1730
Subalterno: 63

Compilata da:
Kristancic Nevio
Iscritto all'albo:
Geometri


Prov. Ravenna

N. 1243


Scheda n. 1 Scala 1:200



Piano Primo Sottostrada
h:2.60

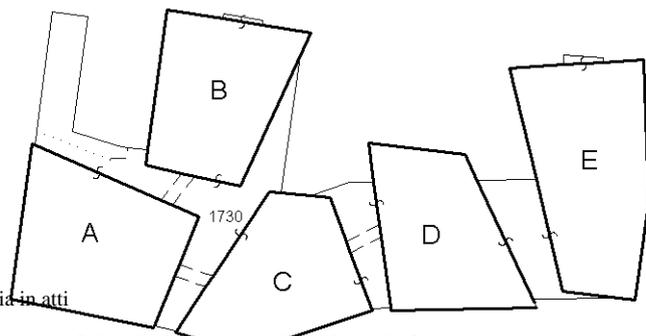

Schema dei fabbricati
scala 1:1000

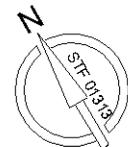

Ultima planimetria in atti