

**Agenzia del Territorio
CATASTO FABBRICATI
Ufficio Provinciale di
Ravenna**

Dichiarazione protocollo n. RA0019614 del 27/02/2013

Planimetria di u.i.u. in Comune di Lugo

Via Foro Boario

civ.

Identificativi Catastali:


Sezione:
Foglio: 103
Particella: 1730
Subalterno: 85

Compilata da:
Kristancic Nevio
Iscritto all'albo:
Geometri

Prov. Ravenna

N. 1243

Scheda n. 1 Scala 1:200

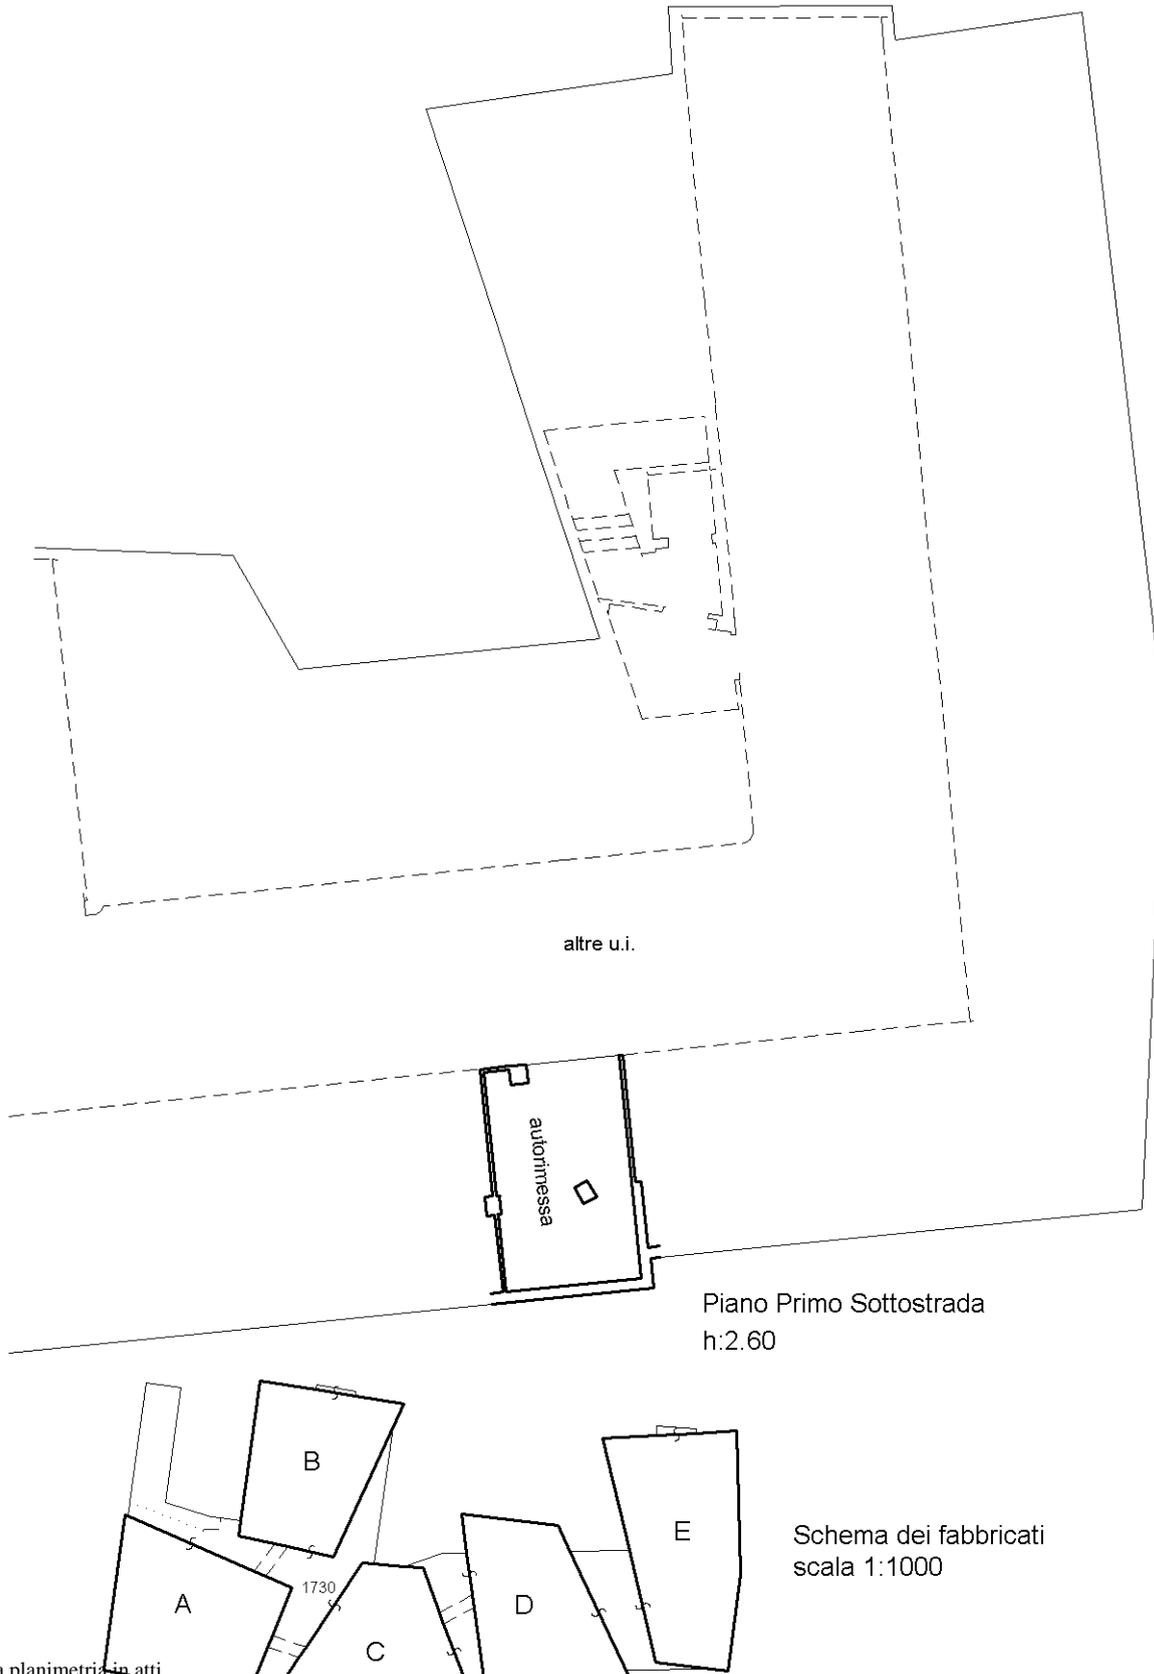

Ultima planimetria in atti