

MODULARIO
F. rig. rend. 497




MINISTERO DELLE FINANZE
DIREZIONE GENERALE DEL CATASTO E DEI SS.TT.EE.
CATASTO EDILIZIO URBANO (RDL 13-4-1939, n. 652)

MOD. **BN** (CEU)

LIRE
250

Planimetria di u.i.u. in Comune di Cervia (Milano Marittima) viale G. Matteotti civ. 17

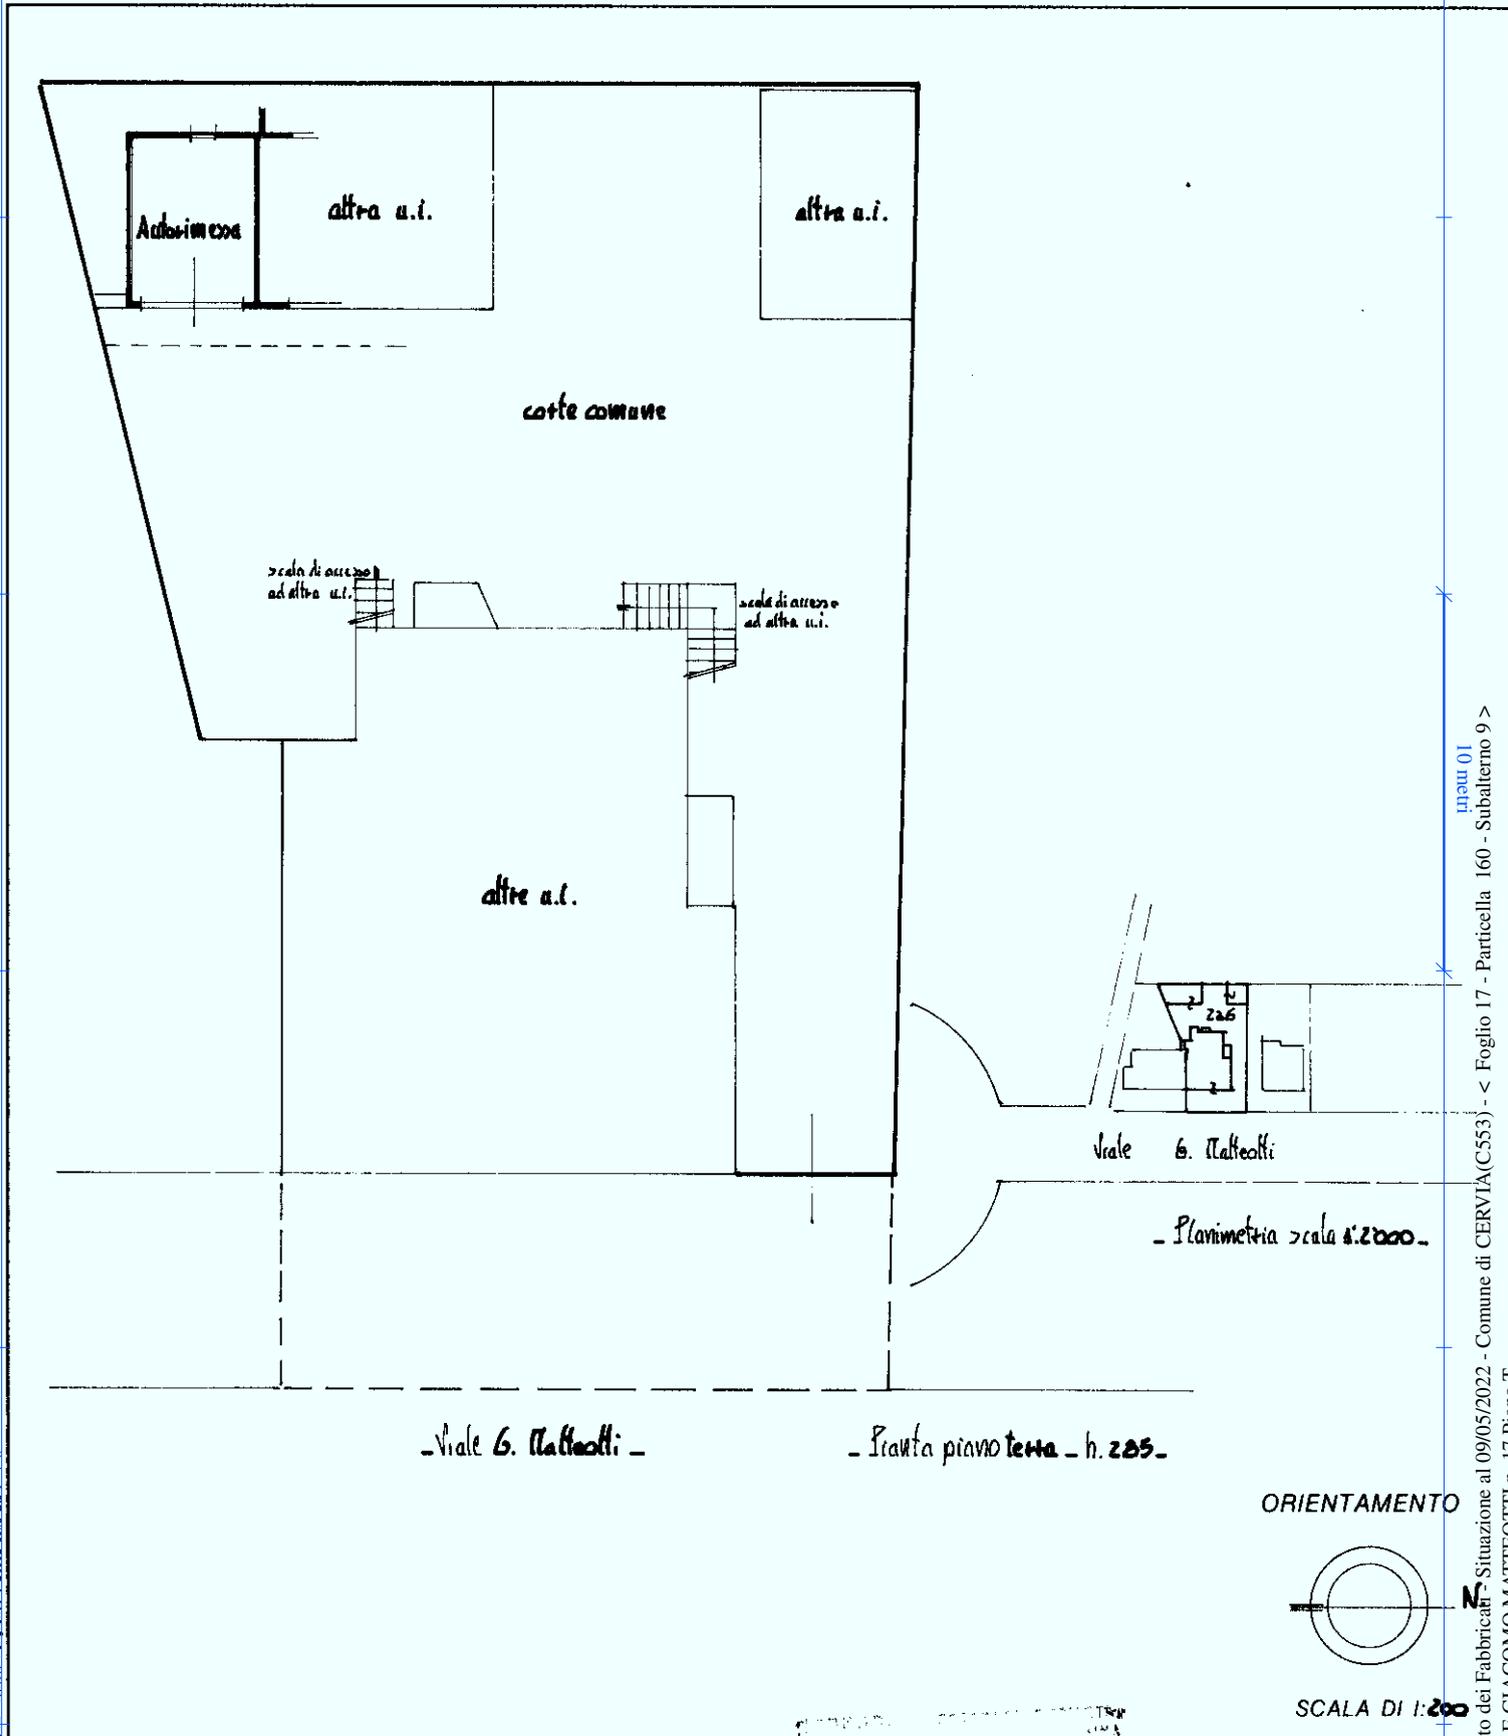

Catasto dei Fabbricati - Situazione al 09/05/2022 - Comune di CERVIA (C553) - < Foglio 17 - Particella 160 - Subalterno 9 >
VIA LE GIACOMO MATTEOTTI n. 17 - PIANO T

Roma - Istituto Poligrafico e Zecca dello Stato - P.V.

Dichiarazione di N.C.
 Ultima denuncia di variazione
 Denuncia di variazione catastale
 Data presentazione: 27/12/1991 - Data: 09/05/2022 - n. T381267 - Richiedente: PLMTTI55R05H199T
 Totale scale: 1 - Formato di acquisizione: A4(210x297) - Formato stampa richiesto: A4(210x297)
 n. 236 sub. 9
 data 23/02/91 Firma [Signature]

Compilata dal Geometra Cacciaguerra Gianfranco
 (Titolo, cognome e nome)
 della provincia di Pavenna n. 462
 data 23/02/91 Firma [Signature]

RISERVATO ALL'UFFICIO
[Handwritten Signature]
 27/12/91

MODULARIO
F. rig. rend. 497




MINISTERO DELLE FINANZE
DIPARTIMENTO DEL TERRITORIO
CATASTO EDILIZIO URBANO (RDL 13-4-1939, n. 652)

MOD. BN (CEU)

LIRE
500

Planimetria di u.i.u. in Comune di Cervia (M. Marittima) viale Matteotti civ. 13

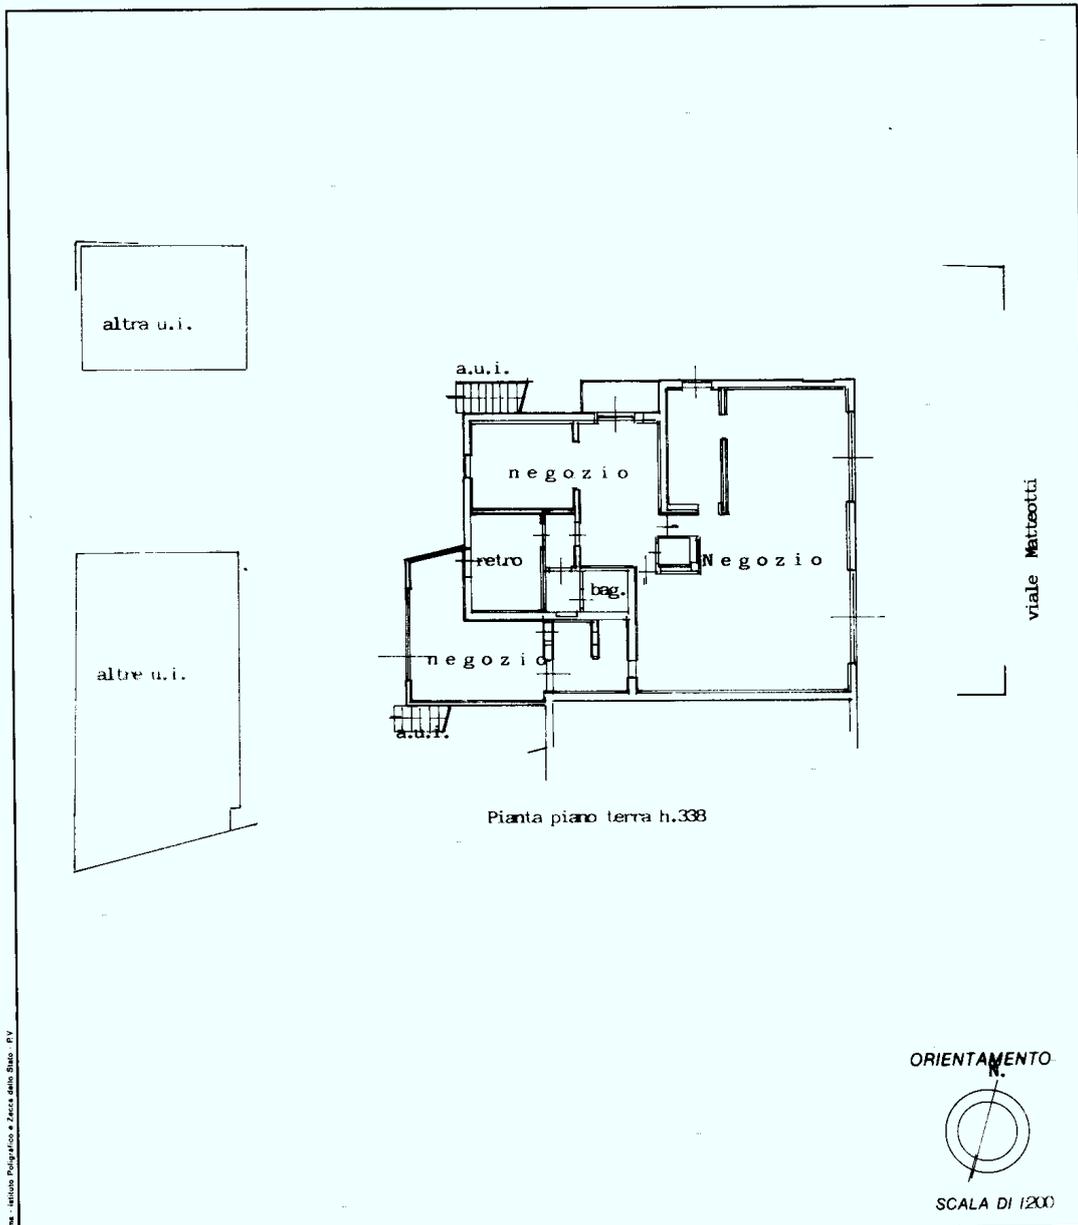

Roma - Istituto Poligrafico e Zecca dello Stato - P.V.

Dichiarazione di N.C.
 Denuncia di variazione

Identificativi catastali
 F. 17
 n. 236 sub. 12

Compilata dal Geom. Cacciaguerra Gianfranco
 (Titolo, cognome e nome)
 Iscritto all'albo dei Geom.
 della provincia di RA.
 data 5/6/97 Firma 952

RISERVATO ALL'UFFICIO

001112/97

input 01

Catasto dei Fabbricati - Situazione al 09/05/2022 - Comune di CERVIA(C553) - < Foglio 17 - Particella 160 - Subalterno 12 >
VIALE GIACOMO MATTEOTTI n. 13-15 Piano T

MODULARIO
F. rig. rend. 497




MINISTERO DELLE FINANZE
DIPARTIMENTO DEL TERRITORIO
CATASTO EDILIZIO URBANO (RDL 13-4-1939, n. 652)

MOD **BN** (CEU)

LIRE
500

Planimetria di u.i.u. in Comune di Cervia (M. Marittima) viale Matteotti civ. 17

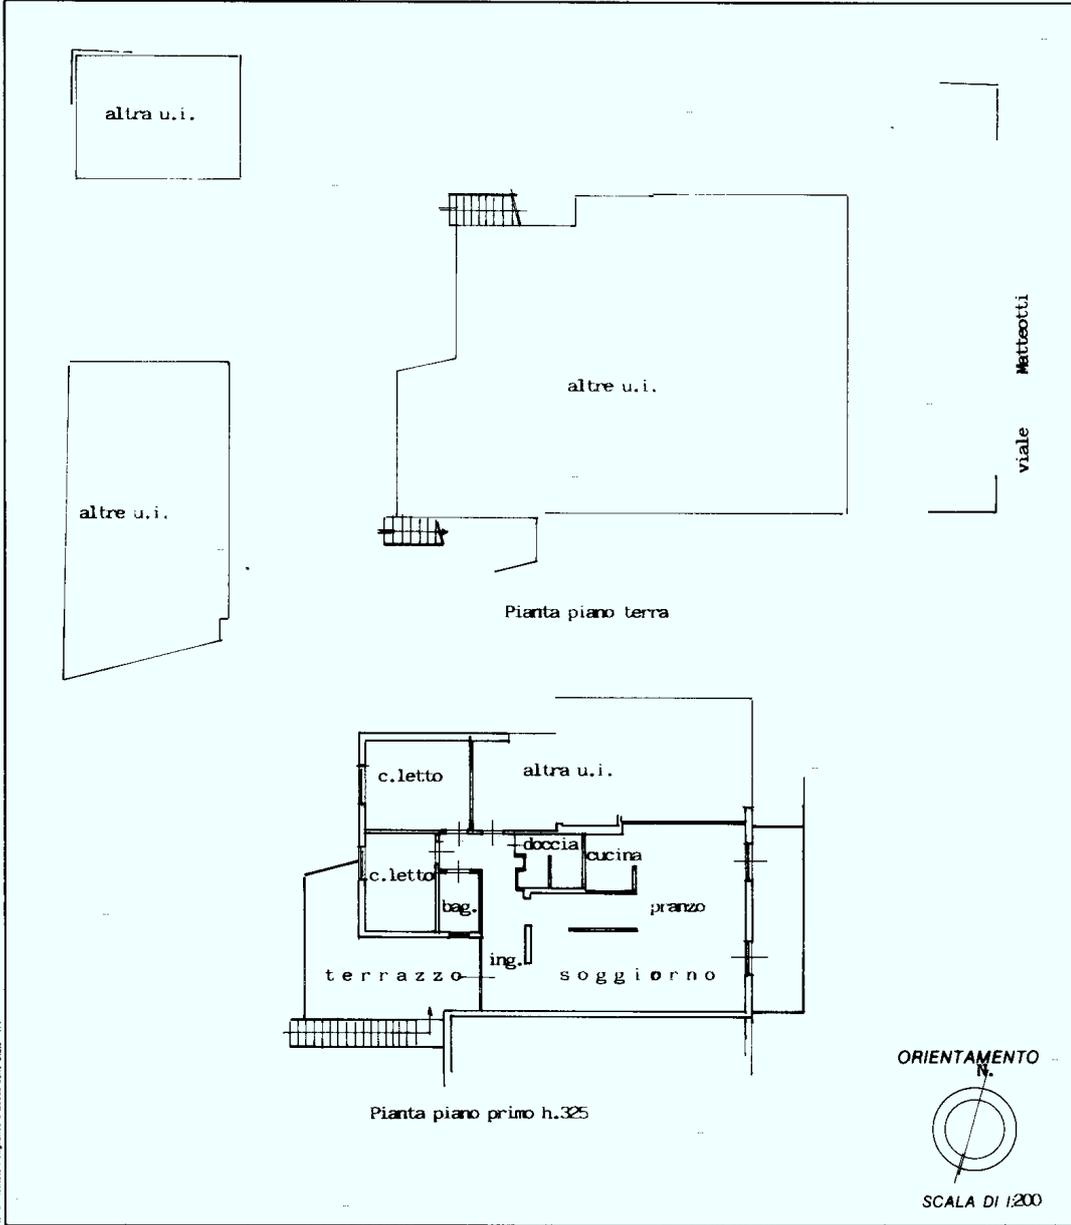

Bene - Istituto Poligrafico e Zecca dello Stato - PV

Dichiarazione di N.C.
 Denuncia di variazione
 Identificativi catastali
 F. 17
 n. 236 sub. 13

Compilata dal Geom. Cacciaguerra Gianfranco
 (Titolo, cognome e nome)
 Iscritto all'albo de. i. Geom. Cacciaguerra Gianfranco
 della provincia di RA.
 data 5/6/97 Firma [Signature]
 962

RISERVATO ALL'UFFICIO

CO1143/97

input 01

Catasto dei Fabbricati - Situazione al 09/05/2022 - Comune di CERVIA(C553) - < Foglio 17 - Particella 160 - Subalterno 13 >
VIALE GIACOMO MATTEOTTI n. 17 Piano 1

MODULARIO
F. rig. rend. 407




MINISTERO DELLE FINANZE
DIPARTIMENTO DEL TERRITORIO
CATASTO EDILIZIO URBANO (RDL 13-4-1939, n. 652)

MOD. **BN** (CEU)

LIRE
500

Planimetria di u.i.u. in Comune di Cervia (M. Marittima) via le Matteotti civ.17.

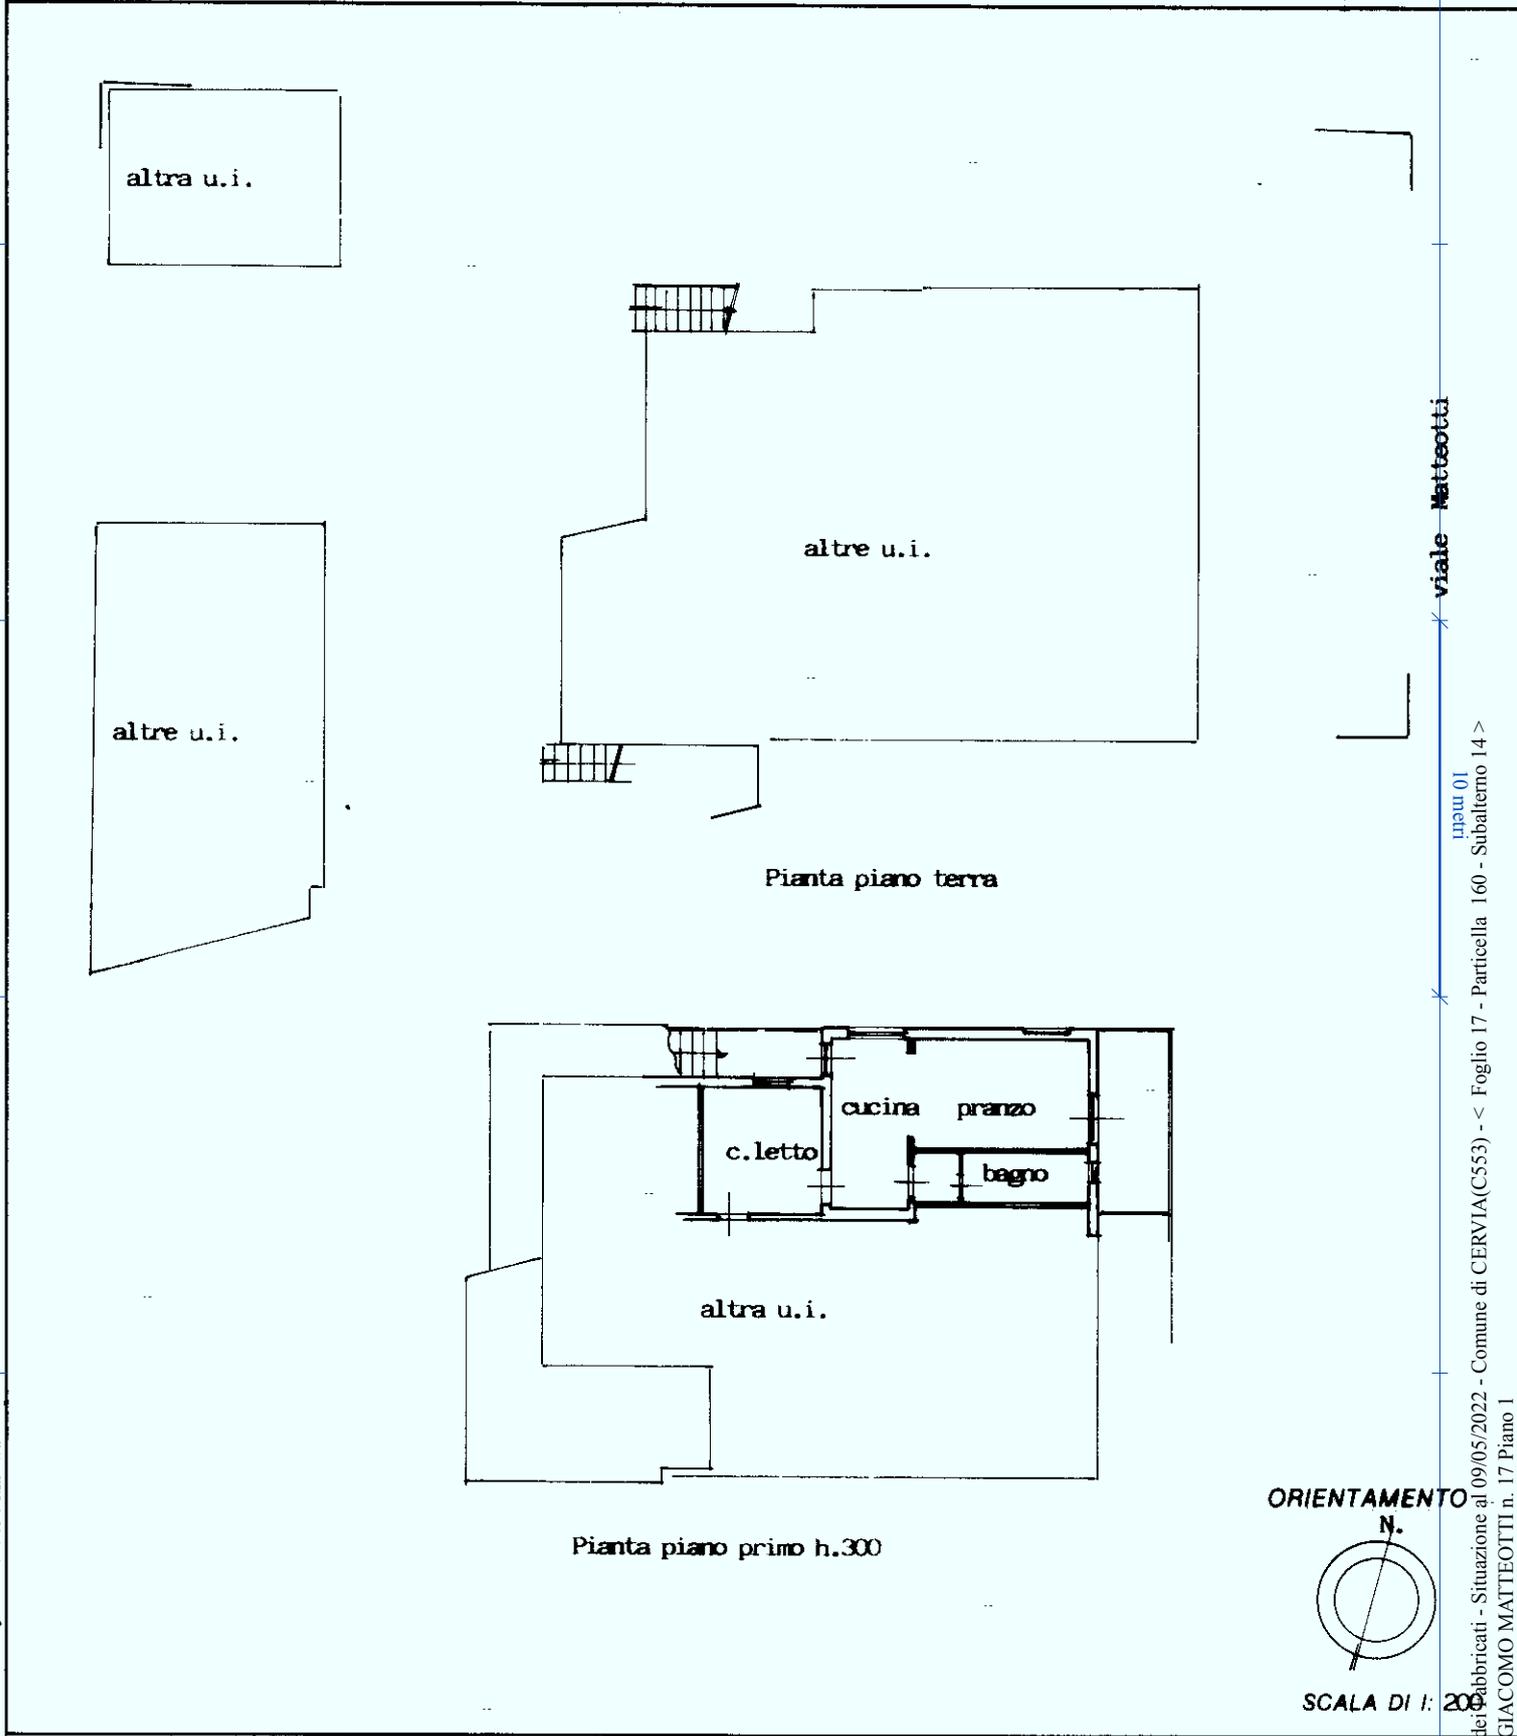

Roma - Istituto Poligrafico e Zecca dello Stato - P.V.


Comune di CERVIA(C553) - < Foglio 17 - Particella 160 - Subalterno 14 >
GIACOMO MATTEOTTI n. 17 Piano I

Dichiarazione di N.C.
Denuncia di variazione

Compilata dal Geom. Cacciaguerra Gianfranco
(Titolo, cognome e nome)
Iscritto all'albo de i. Geom. COLLEGIO GEOG. PROVINCIA NAVERA GIACOMO MATTEOTTI
data 5/6/97 Firma 562

RISERVATO ALL'UFFICIO
COM 43/97

Ultima planimetria in atti
Identificativi catastali
Data presentazione: 15/07/1997 - Data: 09/05/2022 - n. T381270 - Richiedente: PLMTTI55R05H199T
Totale schede: 4 - Foglio: 14 - Formato di acquisizione: A4(210x297) - Formato stampa richiesto: A4(210x297)

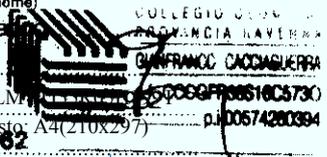

MODULARIO
F. rig. rend. 497




MINISTERO DELLE FINANZE
DIPARTIMENTO DEL TERRITORIO
CATASTO EDILIZIO URBANO (RDL 13-4-1939, n. 652)

MOD. BN (CEU)

LIRE
500

Planimetria di u.i.u. in Comune di Cervia (M. Marittima) viale Matteotti civ. 17

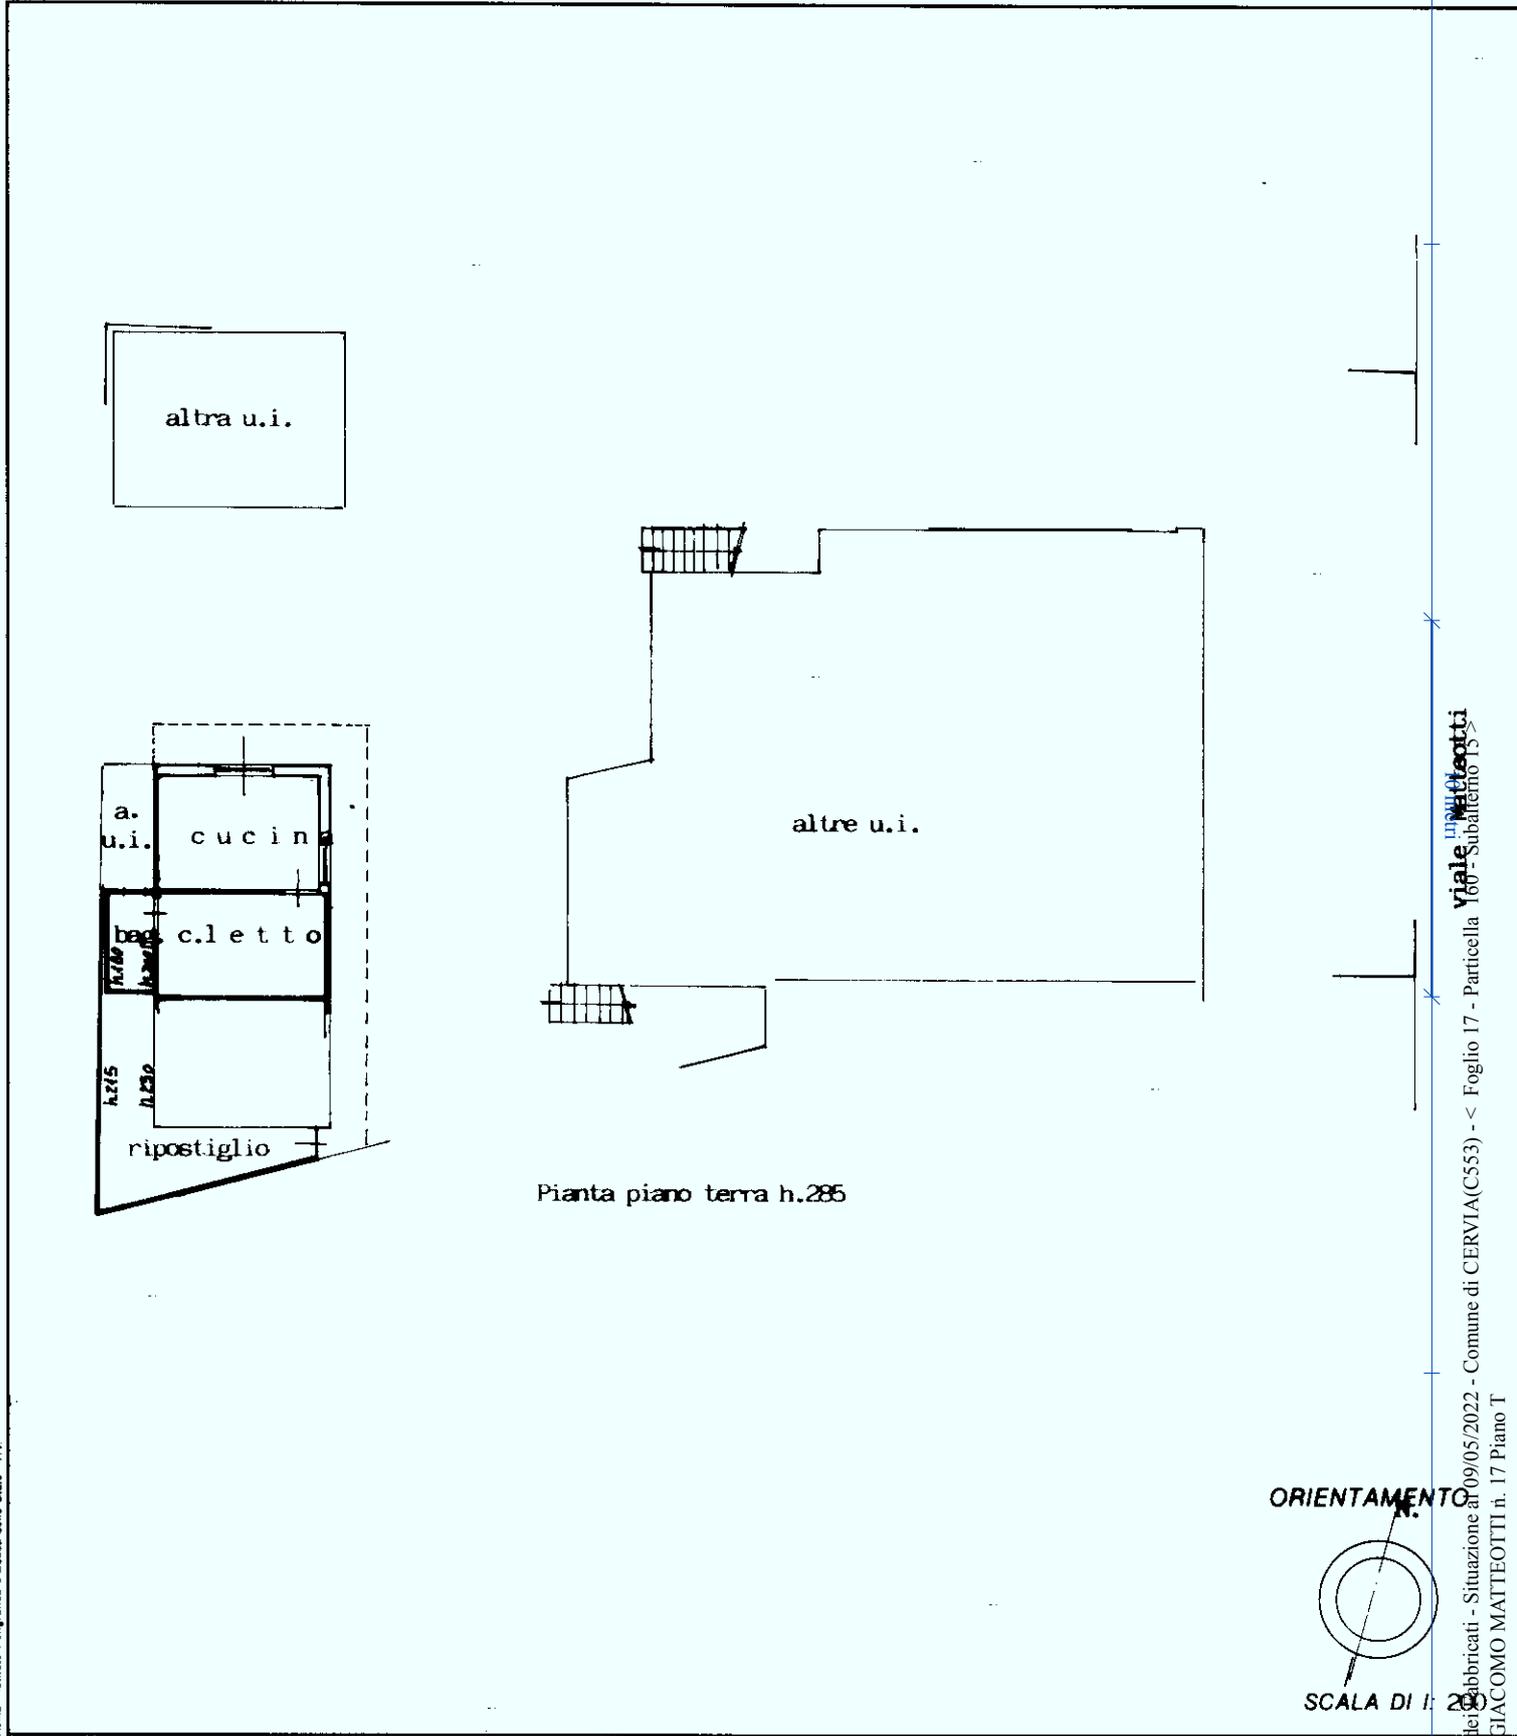

Catasto Edilizio Urbano - Situazione al 09/05/2022 - Comune di CERVIA (C553) - < Foglio 17 - Particella 160 - Subalterno 15 >
Viale Matteotti
160 - Subalterno 15
GIACOMO MATTEOTTI n. 17 Piano T

Roma - Istituto Poligrafico e Zecca dello Stato - P.V.

Dichiarazione di N.C.
Denuncia di variazione

Compilata dal Geom. Cacciaguerra Gianfranco
(Titolo, cognome e nome)

RISERVATO ALL'UFFICIO

Ultima planimetria in atti
Identificativi catastali
Data presentazione: 15/07/1997 - Data: 09/05/2022 - n. T381271 - Richiedente: PLM
Totale schede: 1 - Formato di acquisizione: A4 (210x297) - Formato stampa richiesto: A4 (210x297)

Iscritto all'albo de. l. Geom. Cacciaguerra Gianfranco
della provincia di PR
data 5/6/97 Firma [Signature]



CO1144/97

MODULARIO
F. rig. rend. 487



MINISTERO DELLE FINANZE
DIPARTIMENTO DEL TERRITORIO


CATASTO EDILIZIO URBANO (RDL 13-4-1939, n. 652)

MOD. **BN** (CEU)


LIRE
500

Planimetria di u.i.u. in Comune di Cervia (M. Marittima) via le Matteotti

civ. 17

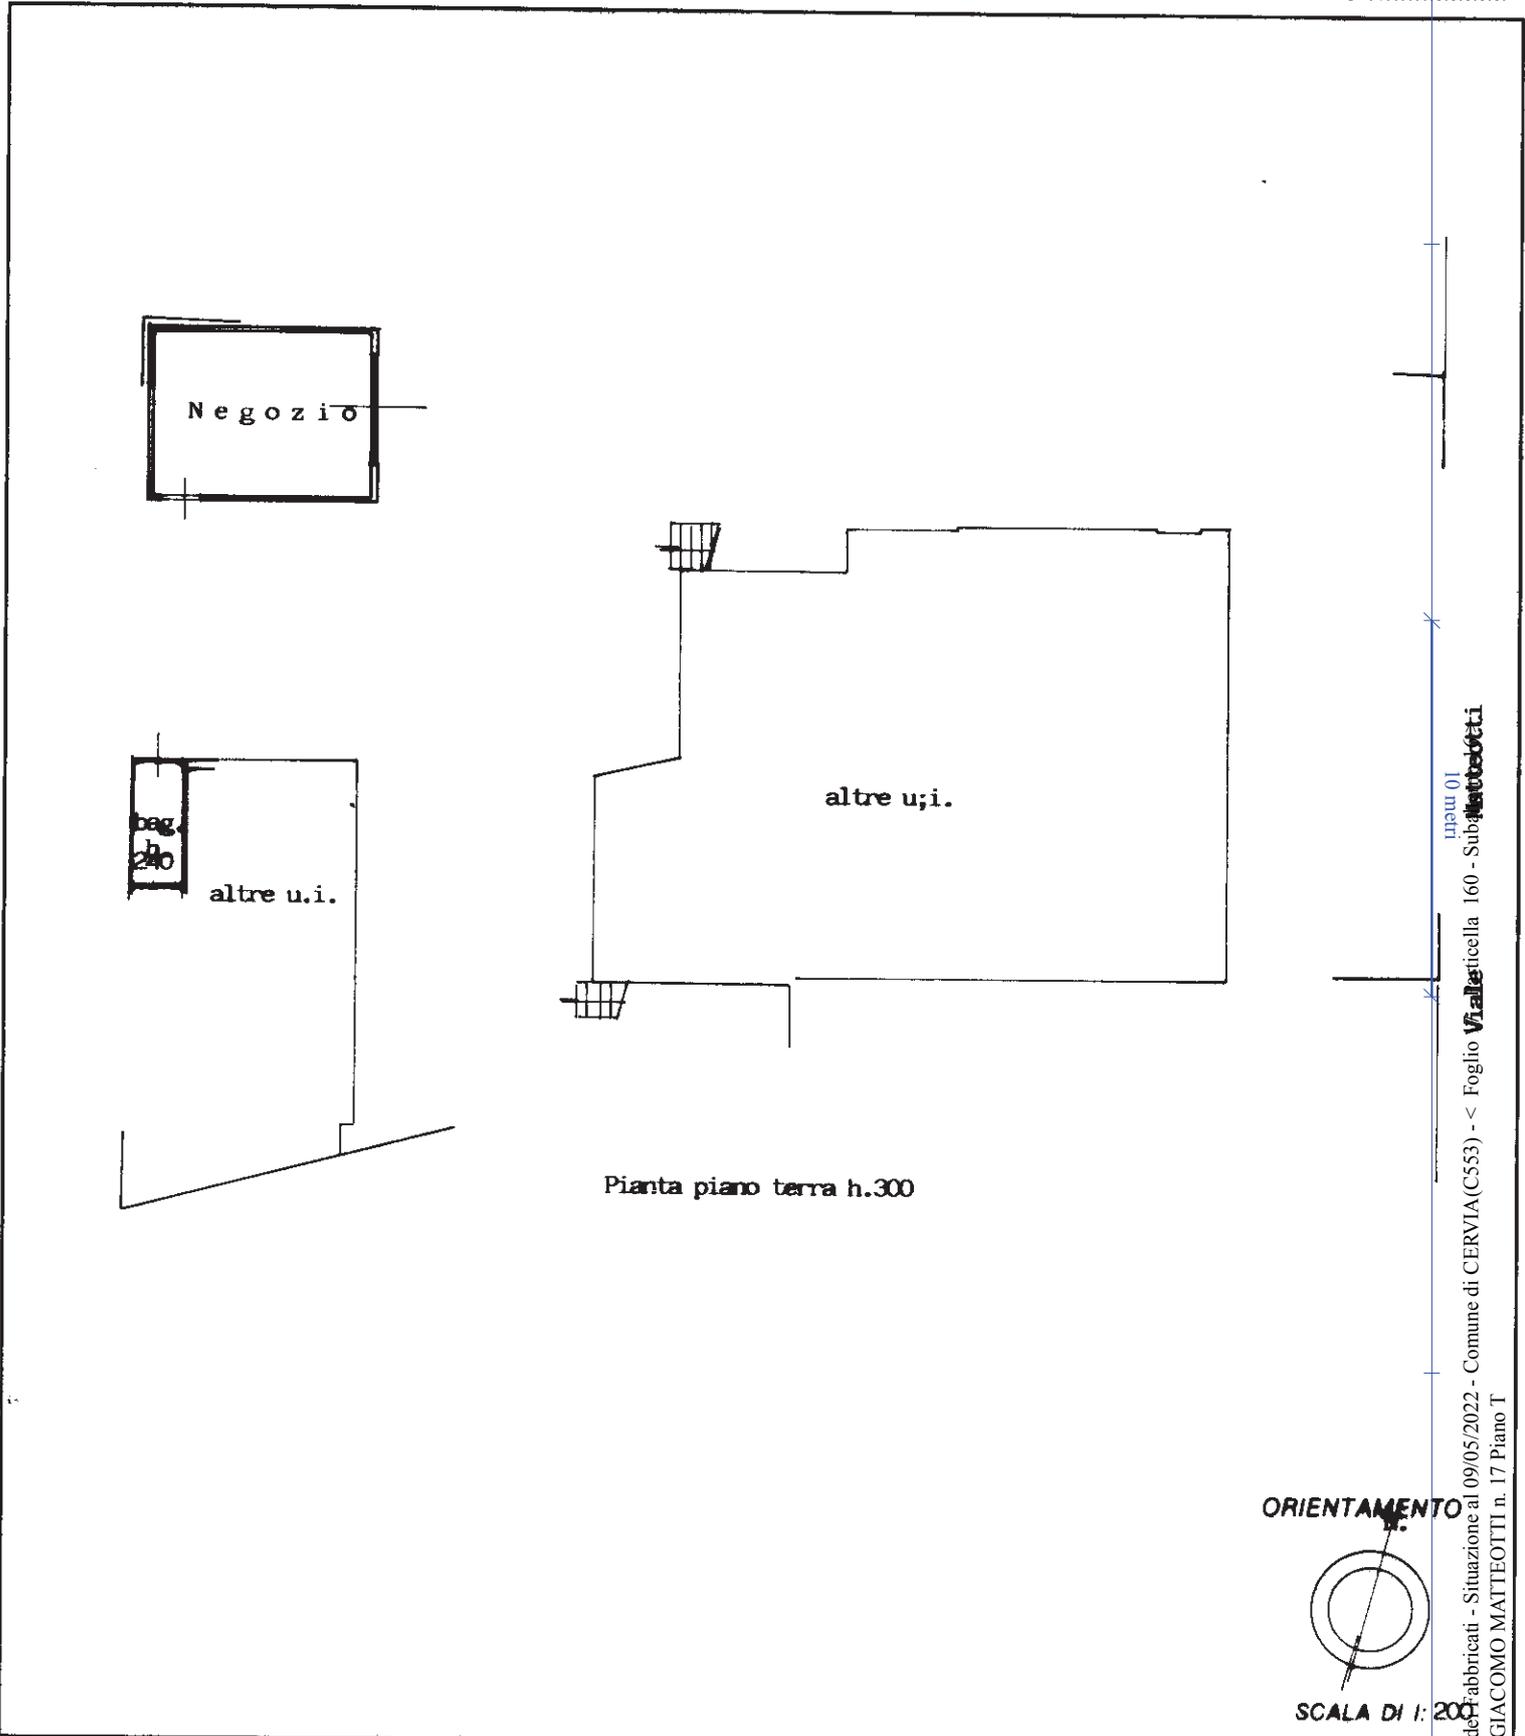

ORIENTAMENTO

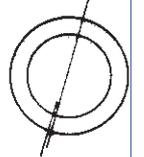

SCALA DI 1: 200

Catasto di Cervia - Situazione al 09/05/2022 - Comune di CERVIA (C553) - < Foglio **Viale Matteotti** 160 - Sub. **Matteotti** n. 17 Piano T

Dichiarazione di N.C.
Denuncia di variazione

Compilata dal Geometra
Cacciaguerra Gianfranco
(Titolo, cognome e nome)

COLLEGIO GEOMETR.
PROVINCIA RAVENNA
GIANFRANCO CACCIAGUERRA

Iscritto all'albo de i Geom.
della provincia di RA.
data 5/6/97 Firma [Firma]

RISERVATO ALL'UFFICIO

COM 144/97

Ultima planimetria in atti
Identificativi catastali
Data presentazione: 15/07/1997 - Data: 09/05/2022 - n. T381272 - Richiedente: PLMTTI55R05H199T
Totale schede: 1. - Formato di acquisizione: A4(210x297) - Formato stampa richiesto: A4(210x297) - P. 00574280394

Roma - Istituto Poligrafico e Zecca dello Stato - P.V.