

**Agenzia del Territorio
CATASTO FABBRICATI
Ufficio Provinciale di
Ravenna**

Dichiarazione protocollo n. RA0058544 del 12/05/2006

Planimetria di u.i.u. in Comune di Lugo

Via Provinciale Felisio

civ. 65

Identificativi Catastali:

Sezione:

Foglio: 123

Particella: 139

Subalterno: 5

Compilata da:

Tabanelli Andrea

Iscritto all'albo:


Geometri

Prov. Ravenna

N. 1153

Scheda n. 1


Scala 1:200

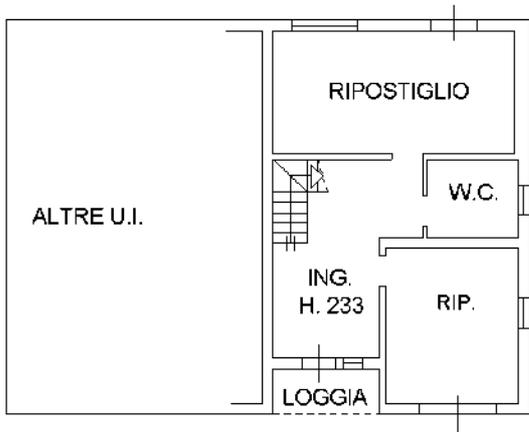


CORTE COMUNE

VIA PROVINCIALE FELISIO


PIANO TERRA

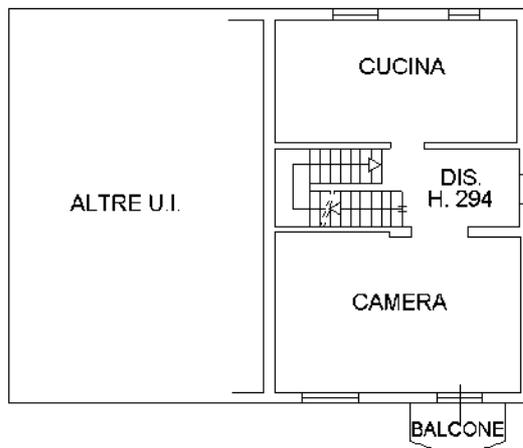

PIANO PRIMO

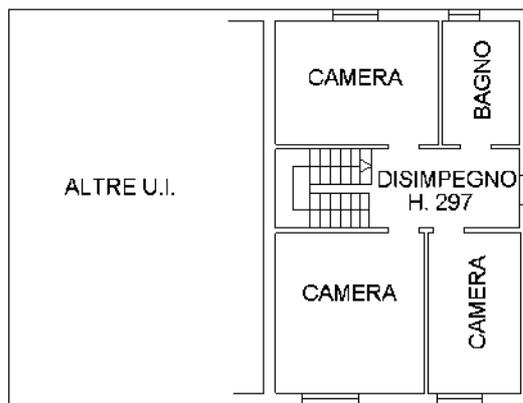

PIANO SECONDO

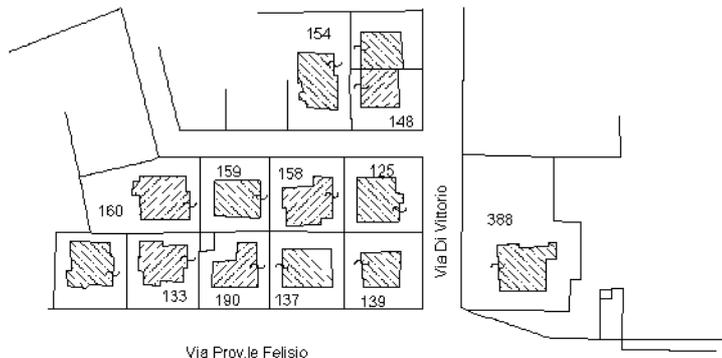

estratto di mappa

1:2000



Ultima planimetria in atti

Catasto dei Fabbricati - Situazione al 10/03/2024 - Comune di LUGO(E730) - < Foglio 123 - Particella 139 - Subalterno 5 >
VIA PROVINCIALE FELISIO n. 65 Piano T-1 - 2