

**Agenzia del Territorio
CATASTO FABBRICATI
Ufficio Provinciale di
Ravenna**

Dichiarazione protocollo n. RA0212535 del 29/12/2008

Planimetria di u.i.u. in Comune di Solarolo

Via Schiavonia

civ. 11

Identificativi Catastali:

Sezione:

Foglio: 8

Particella: 78

Subalterno: 6

Compilata da:

Iscritto all'albo:
Geometri


Prov. Ravenna

N. 1458

Sheda n. 1

Scala 1:200

Via
Schiavonia

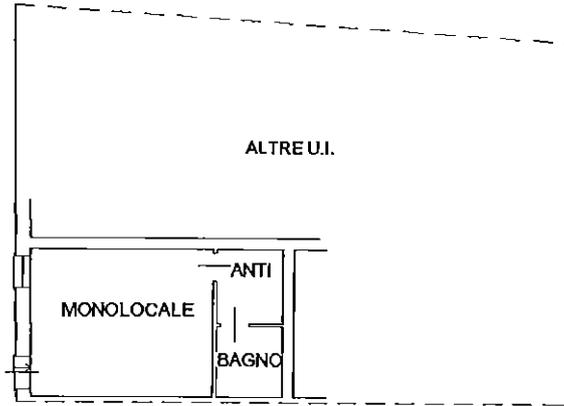

Via
VI Aprile

PIANO TERRA
H=285

Catasto dei Fabbricati - Situazione al 26/11/2024 - Comune di SOLAROLO(787) - < Foglio 8 - Particella 78 - Subalterno 6 >
VIA SCHIAVONIA n. 11 Piano I






MINISTERO DELLE FINANZE
DIPARTIMENTO DEL TERRITORIO

Ufficio Tecnico Erariale di RAVENNA

ELABORATO PLANIMETRICO

Pag. n. 1 di 4

Ubicazione e riferimenti catastali dell'immobile	
Comune SOLAROLO	C.T. Fgl. 8 Mapp. 78
Via/ PIAZZA SCHIAVONIA n. 11	C.E.U. Sez. Fgl. 8 Mapp. 78
ESTRATTO DI MAPPA	SCALA 1: 1000
Tipo Mappale n. del	

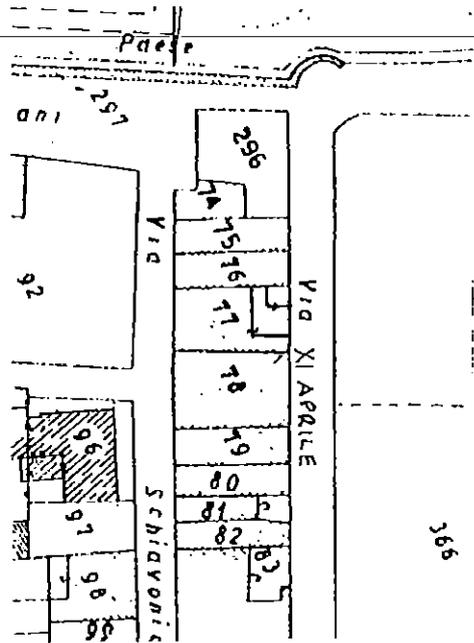

Elaborato Planimetrico - Catasto dei Fabbricati - Situazione al 26/11/2024 - Comune di SOLAROLO(787) - < Foglio 8 Particella 78 >

Riservato all'Ufficio Tecnico Erariale

Protocollo

801372/98

L'operatore

IL TECNICO

Se non diversamente specificato, si applica il precedente mod. EP/1 prot.

Annullato con acquisizione. 1/1/2004. Fattori di costo non utilizzabile

data 3 Dec 2024
 P.A. Y Nils BAIERAS
 VERTECE PATRUBA
 PIAZZA SCHIAVONIA
 11/11/2024
 787/8/78



MINISTERO DELLE FINANZE
DIPARTIMENTO DEL TERRITORIO

Ufficio Tecnico Erariale di RAVENNA


ELABORATO PLANIMETRICO

Pag. n. 2, di 4.

Comune SOLAROLO	Sezione	Foglio 8	Numero 78	Tipo mappale n. del
--------------------	---------	-------------	--------------	------------------------

DIMOSTRAZIONE GRAFICA DEI SUBALTERNI ASSEGNATI

SCALA 1: 200

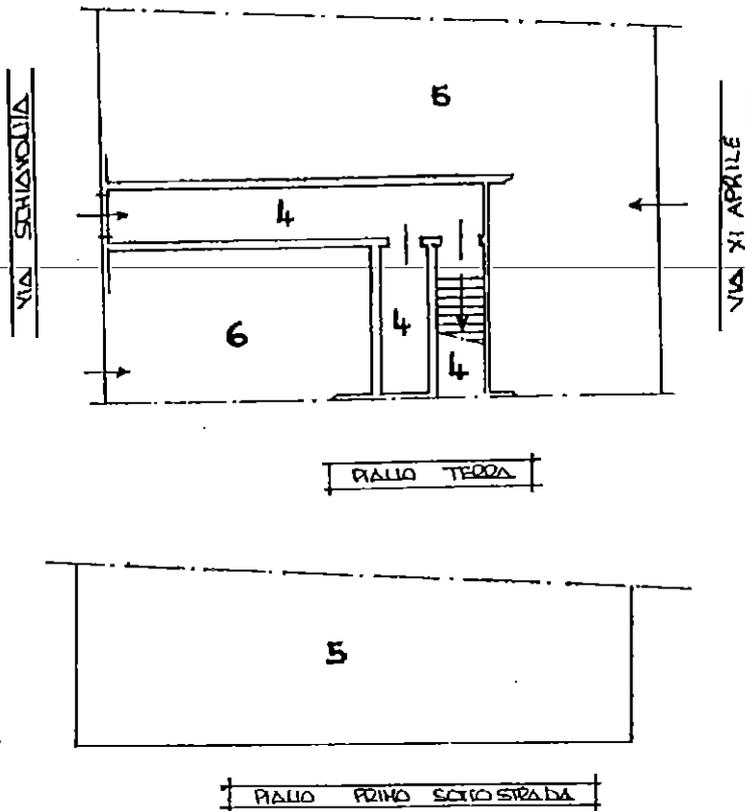

Elaborato Planimetrico - Catasto dei Fabbricati - Situazione al 26/11/2024 - Comune di SOLAROLO(1787) - < Foglio 8 Particella 78 >

Asservato all'Ufficio Tecnico Erariale

Proprietario

1801372/98

Operatore

IL TECNICO

6/11/1998

data

Stampa del tecnico con nome e cognome

~~_____~~
~~_____~~
~~_____~~



MINISTERO DELLE FINANZE
DIPARTIMENTO DEL TERRITORIO

Ufficio Tecnico Erariale di RAVENNA


ELABORATO PLANIMETRICO

Pag. n. 3 di 4


Comune SOLAROLO	Sezione	Foglio 8	Numero 78	Tipo mappale n. del
---------------------------	---------	--------------------	---------------------	---------------------

DIMOSTRAZIONE GRAFICA DEI SUBALTERNI ASSEGNATI

SCALA 1: 200

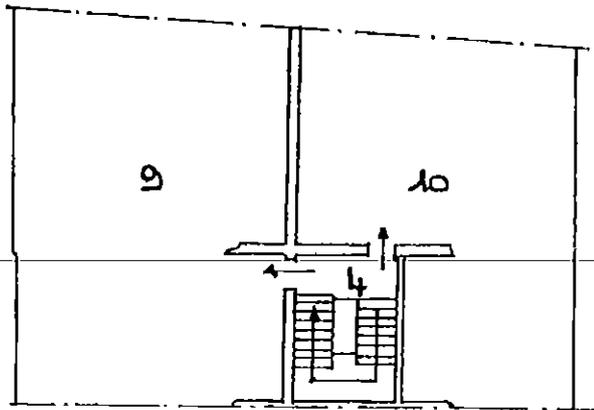

PILLO SECONDO

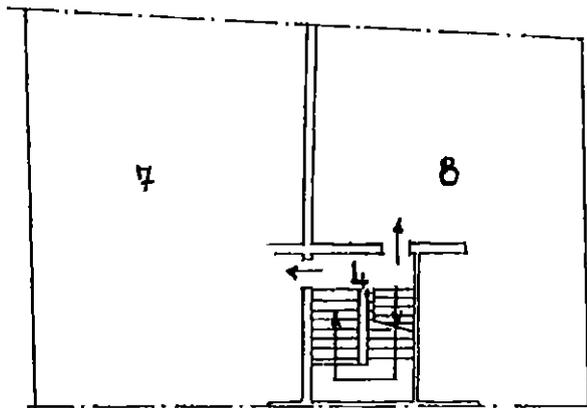

PILLO PRIMO

Elaborato Planimetrico - Catasto dei Fabbricati - Situazione al 26/11/2024 - Comune di SOLAROLO(787) - < Foglio 8 Particella 78 >


Riservato all'Ufficio Tecnico Erariale

Protocollo

201372/98

Il operatore

IL TECNICO
20 OTT. 1998

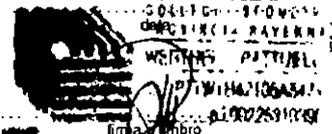

metria in alti

Anno

