

**Agenzia delle Entrate
CATASTO FABBRICATI
Ufficio Provinciale di
Ravenna**

Dichiarazione protocollo n. RA0011884 del 02/03/2018

Planimetria di u.i.u. in Comune di Ravenna

Viale Ippocastani

civ. 29

Identificativi Catastali:

Sezione: SA

Foglio: 80

Particella: 1046

Subalterno: 10

Compilata da:

Bacchini Filippo

Iscritto all'albo:

Geometri


Prov. Ravenna

N. 01178

Scheda n. 1

Scala 1:200

viale Ippocastani

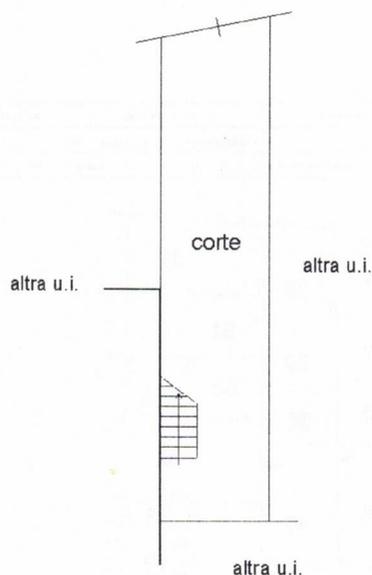

PIANO TERRA



PIANO PRIMO

H ml. 2,70



PIANO SECONDO

(H sotto tavolato)



Ultima planimetria in atti

PROVA DI...
CATASTO FABBRICATI
PUNTO...
RACCOMANDA


Data: 07/03/2025 - n. 1317749 - Richiedente: Telematico

ELABORATO PLANIMETRICO	Compilato da: Bacchini Filippo	Isritto all'albo: Geometri	Prov. Ravenna	N. 01178
Comune di Ravenna	Sezione: SA	Foglio: 80	Particella: 1046	FR 13/11/2018 del
Dimostrazione grafica dei subalterni	Tipo Mappale n.		del	Scala 1 : 350

Ultima planimetria in atti
Agenzia delle Entrate
CATASTO FABBRICATI
Ufficio Provinciale di Ravenna

1317749 - Richiedente: Telematico
Totale schede: 2 - Numero di acquisizione: A3(297x420) - Formato stampa richiesto: A4(210x297) - Formato stampabile

PIANO TERRA

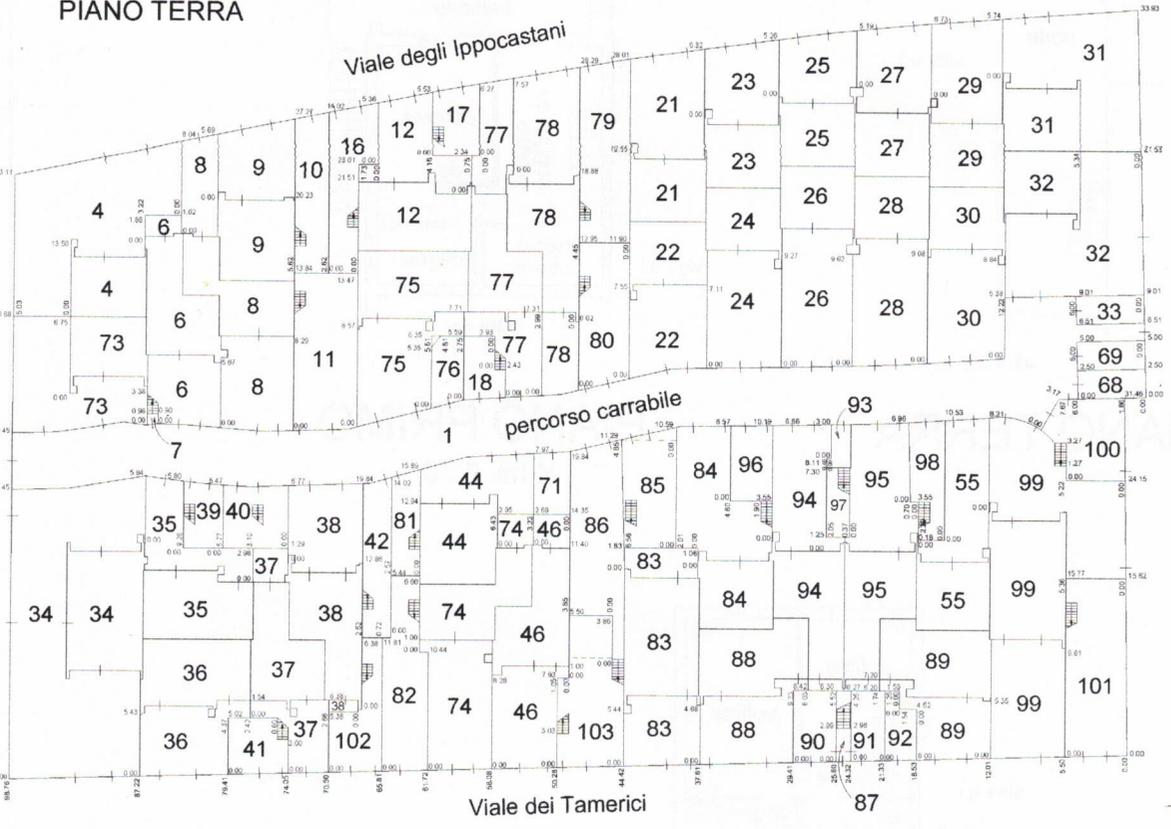

Elaborato Planimetrico - Catasto dei Fabbricati - Situazione al 07/03/2025 - Comune di RAVENNA (H199) - < Sez. urbana SA - Foglio 80 Particella 1046 >

PIANO PRIMO
PIANO SECONDO