

ISTITUTO POLIGRAFICO DELLO STATO

DATA
1085/41

PROT. No
72

SPAZIO RISERVATO PER LE ANNOTAZIONI D'UFFICIO

185

380

113


Compilata dal
DOTT. ING.
LVO BOLZONI

(Titolo, nome e cognome del tecnico)

Iscritto all'Albo degli INGEGNERI
della Provincia di RAVENNA

DATA 22 GIUGNO 1972

Firma: *[Signature]*

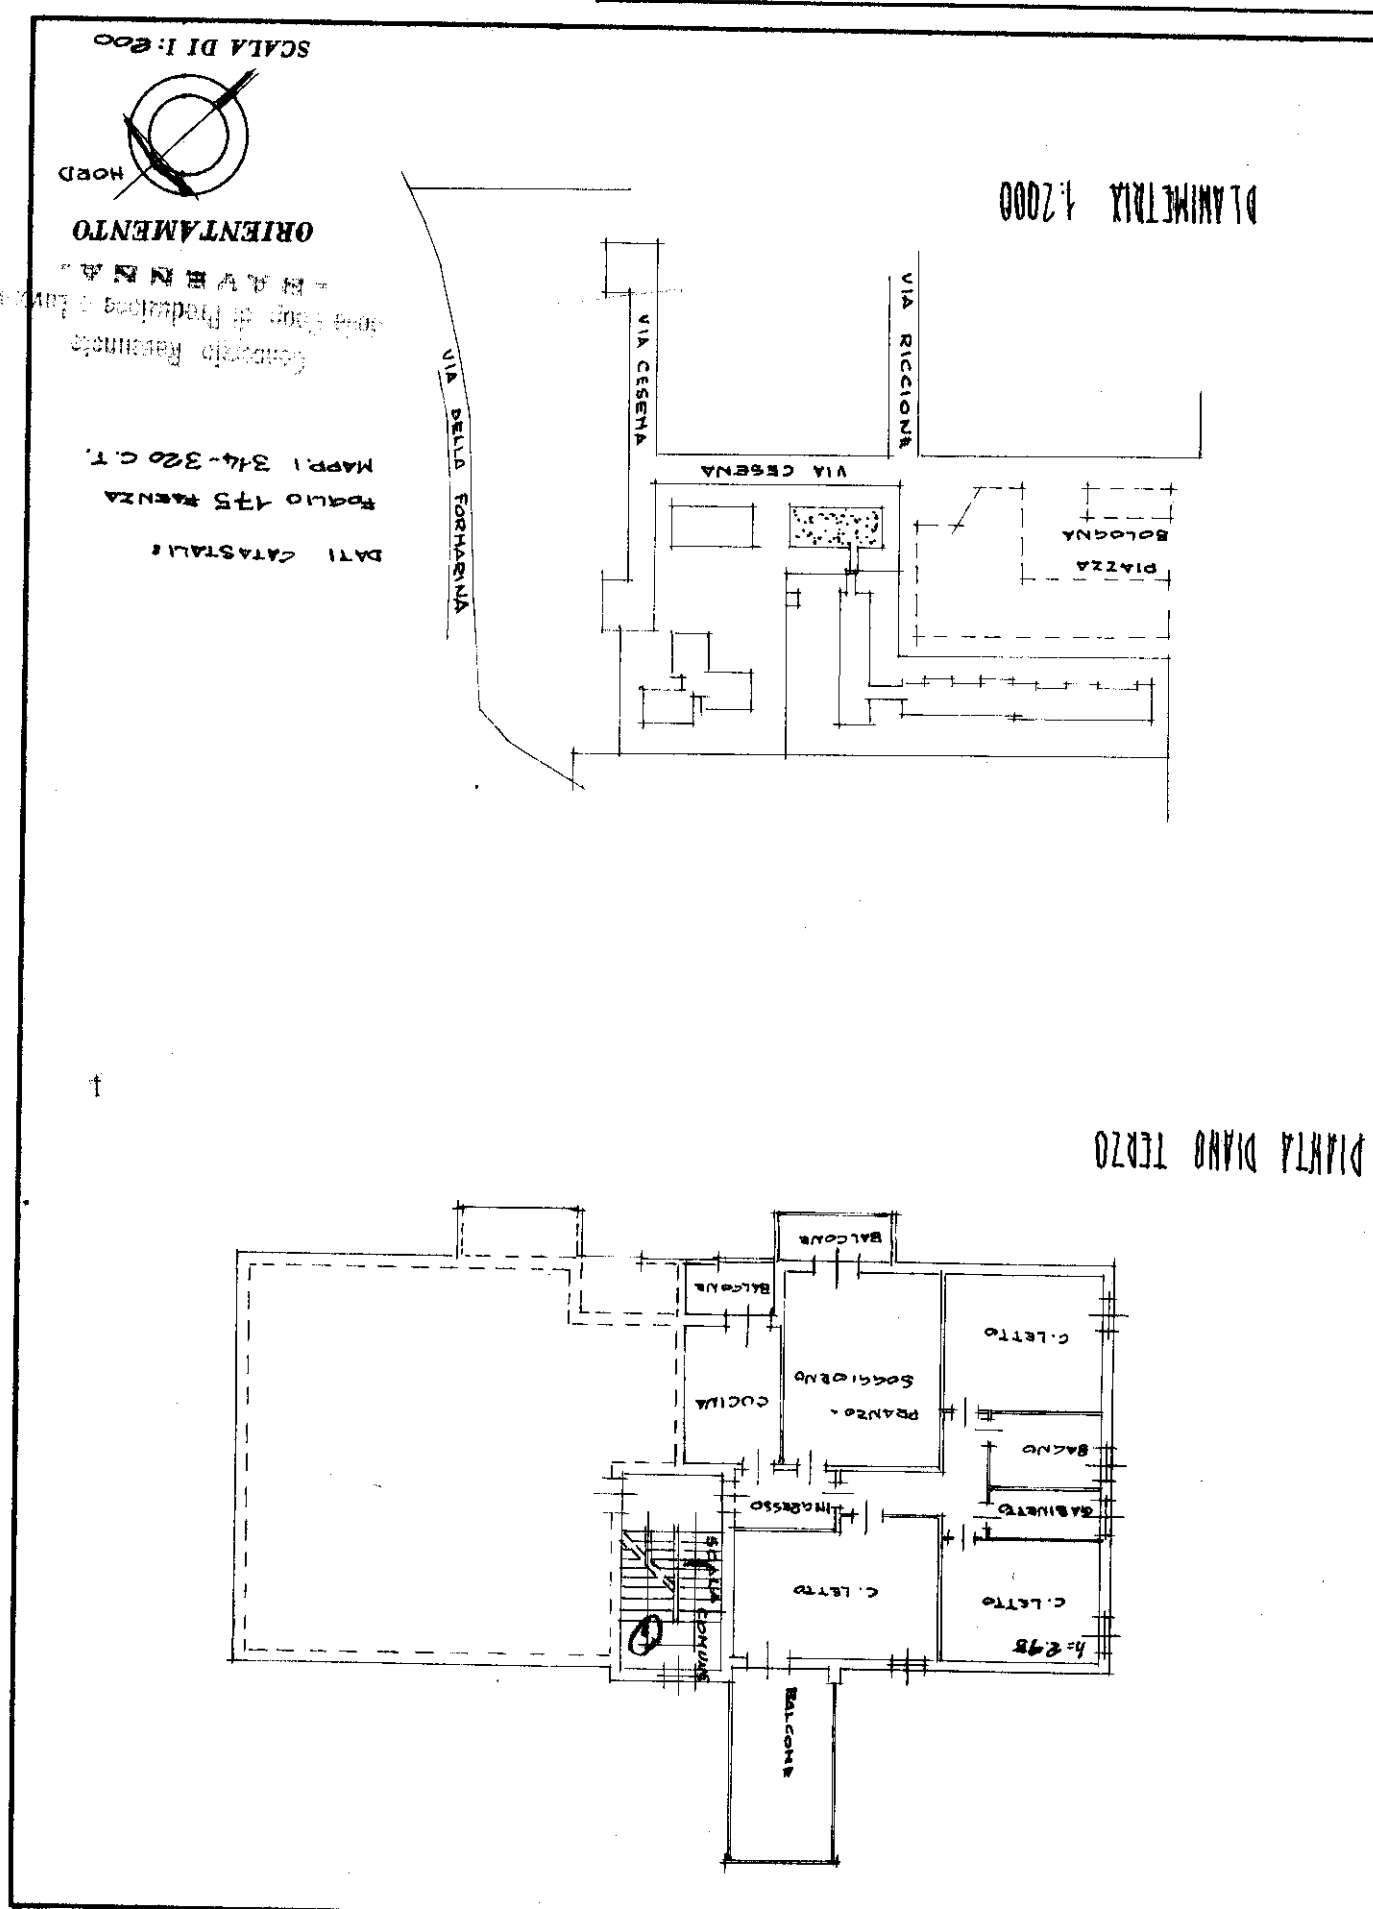

MODULARIO
F. - Cat. S. T. - 306

MINISTERO DELLE FINANZE

DIREZIONE GENERALE DEL CATASTO E DEI SERVIZI TECNICI ERARIALI

NUOVO CATASTO EDILIZIO URBANO

Planimetria dell'immobile situato nel Comune di FAENZA

Via CESENA, 3


Ditta *[Redacted]*

Allegata alla dichiarazione presentata all'Ufficio Tecnico Erariale di RAVENNA

1715 - 1385/41 - 1085/42

MOD. A (Nuovo Catasto Edilizio Urbano)

Libre 30

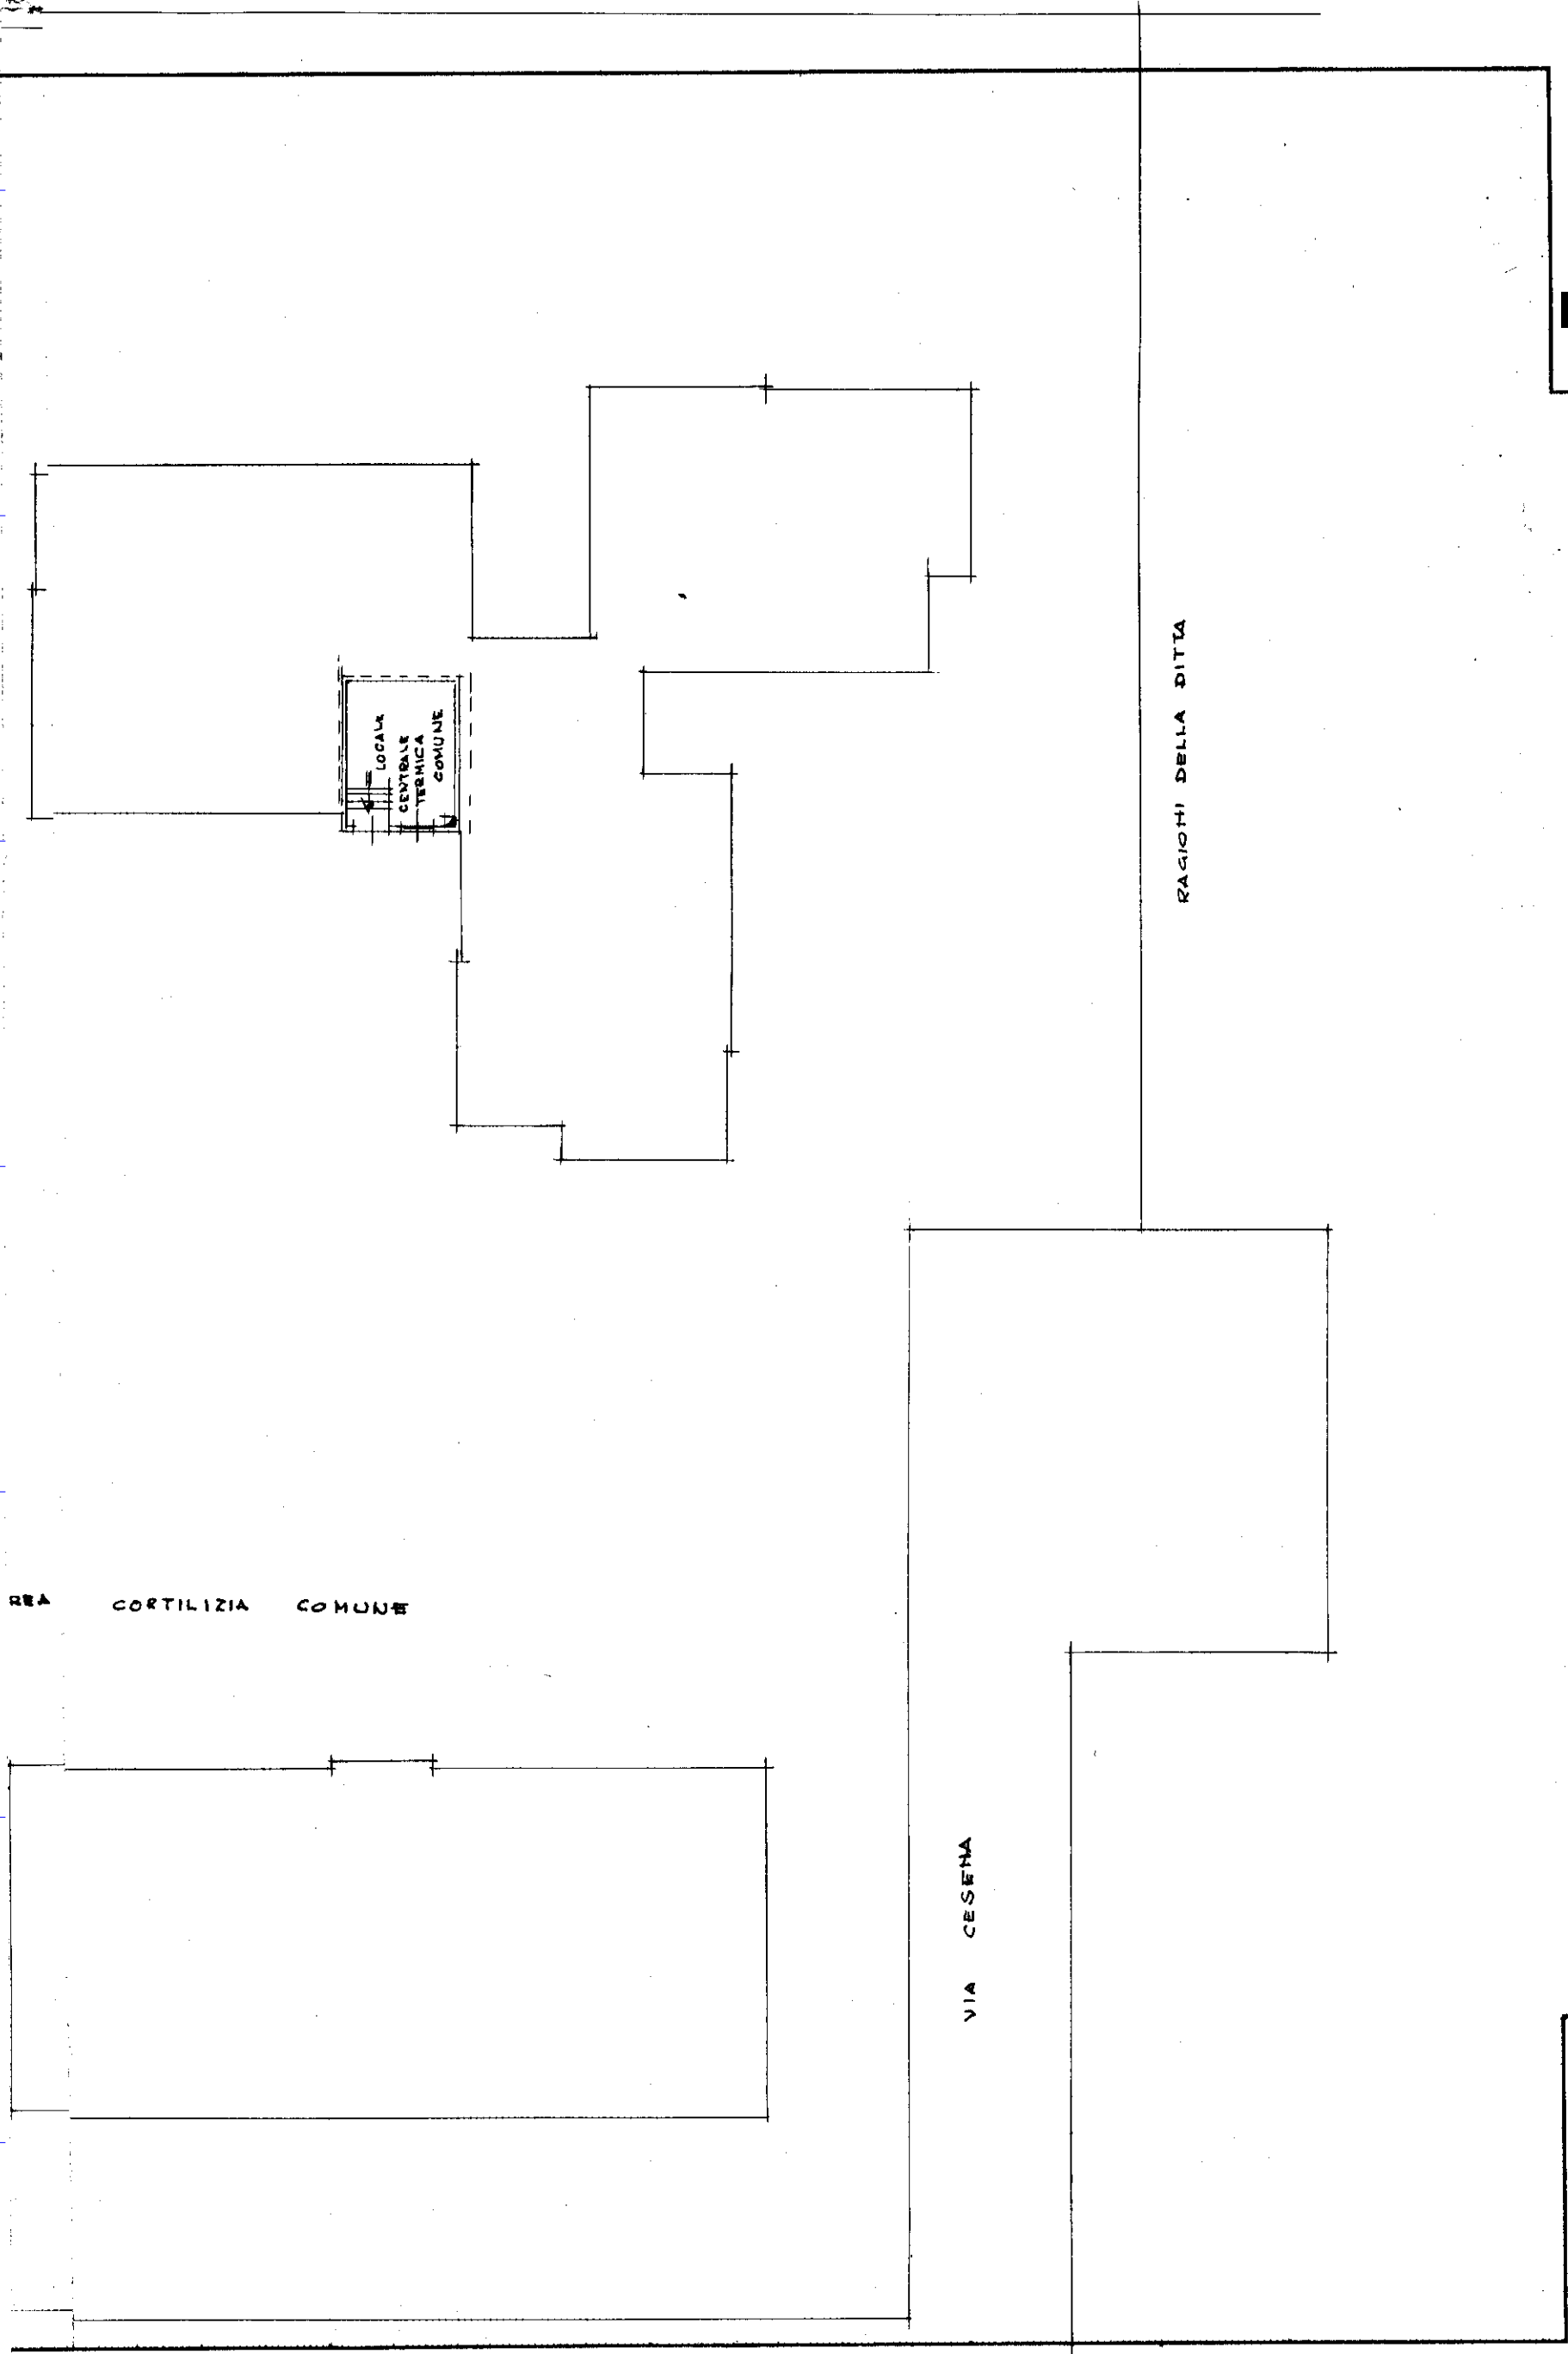

MODULARIO
F. - Cat. S. T. - 300



NUOV

Planimetria dell'immobile

Allegata alla dichiarazione

REA CORTILIZIA COMUNE

VIA CESENA

RAGIONI DELLA DITTA

SPAZIO RISE

DATA
PROT. N°

ISTITUTO POLIGRAFICO DELLO STATO

