

**ACCERTAMENTO DELLA PROPRIETÀ IMMOBILIARE URBANA
ELENCO DEI SUBALTERNI ASSEGNATI**

Comune RAVENNA	Sezione SA	Foglio 127	Particella 206	Tipo mappale 95558	del: 19/06/2008
-------------------	---------------	---------------	-------------------	-----------------------	--------------------

Sub	UBICAZIONE via/piazza	n.civ	Piani	Scala	Int	DESCRIZIONE
1						SOPPRESSO
2	via canala	19	T			ABITAZIONE
3	via canala	19	T-1			ABITAZIONE
4						SOPPRESSO
5	via canala	19	T			CAPANNONE AGRICOLO
6	via canala	19	T			LOCALE DI DEPOSITO
7	via canala	19	T			BCNC - CORTE A TUTTI I SUB.

Visura telematica



**Agenzia del Territorio
CATASTO FABBRICATI
Ufficio Provinciale di
Ravenna**

Dichiarazione protocollo n. RA0131752 del 21/07/2004

Planimetria di u.i.u. in Comune di Ravenna

Via Canala

civ. 19

Identificativi Catastali:

Sezione: SA
Foglio: 127
Particella: 206
Subalterno: 2

Compilata da:
Maioli Walter

Iscritto all'albo:
Geometri



Prov. Ravenna

N. 643

Scheda n. 1

Scala 1:200

PIANO TERRA

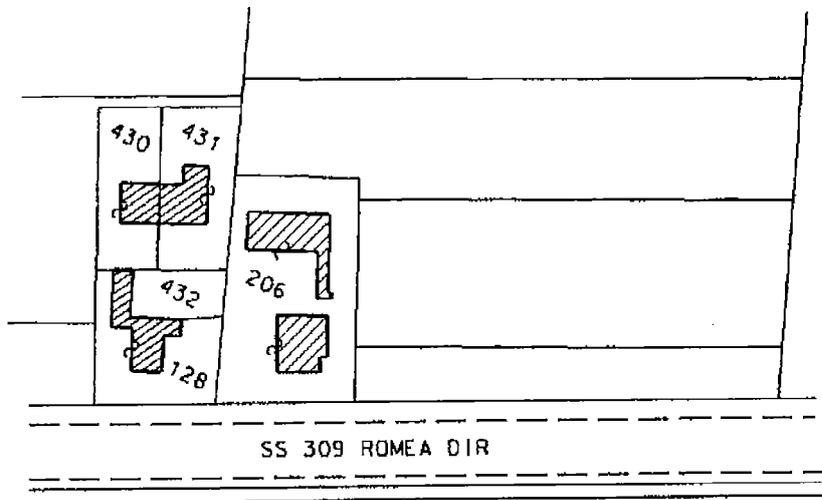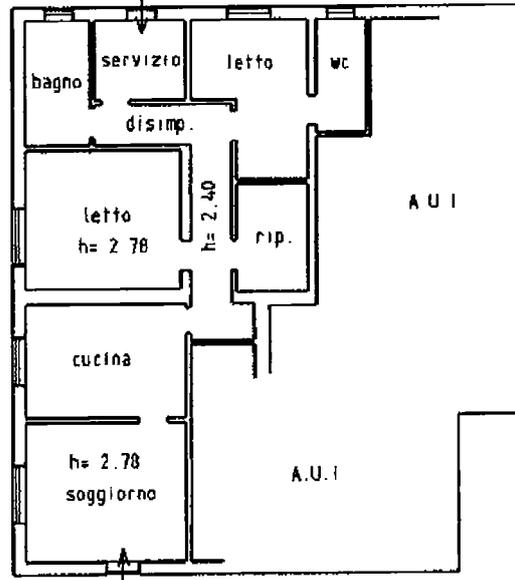

Ultima planimetria in atti

PLANIMETRIA 1:2000

Data: 22/06/2023 - n. T354963 - Richiedente: CMPMRC74S17D458Z

Totale schede: 1 - Formato di acquisizione: A4(210x297) - Formato stampa richiesto: A4(210x297)



**Agenzia del Territorio
CATASTO FABBRICATI
Ufficio Provinciale di
Ravenna**

Dichiarazione protocollo n. RA0131752 del 21/07/2004

Planimetria di u.i.u. in Comune di Ravenna

Via Canala

civ. 19

Identificativi Catastali:

Sezione: SA
Foglio: 127
Particella: 206
Subalterno: 3

Compilata da:
Maioli Walter

Iscritto all'albo:
Geometri


Prov. Ravenna

N. 643




Scheda n. 1

Scala 1:200

PIANO TERRA

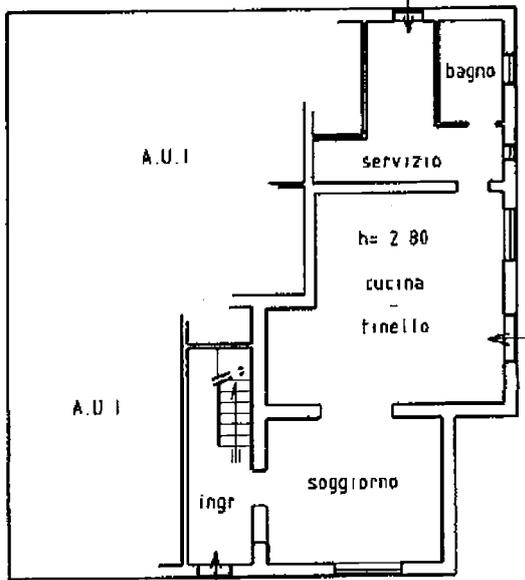

PIANO PRIMO

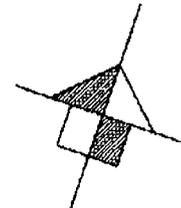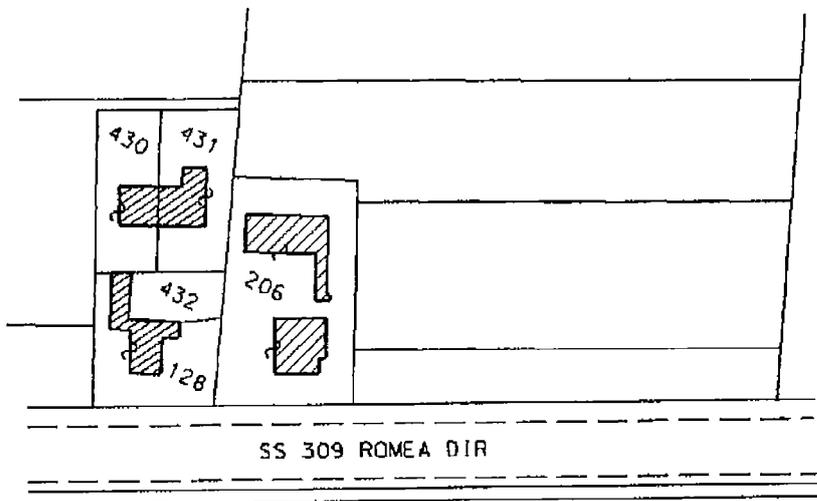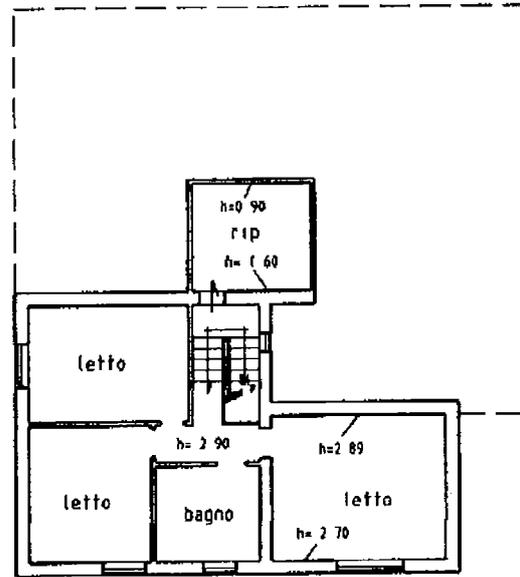

Ultima planimetria in atti

PLANIMETRIA 1:2000



**Agenzia del Territorio
CATASTO FABBRICATI
Ufficio Provinciale di
Ravenna**

Dichiarazione protocollo n. RA0106167 del 10/07/2008

Planimetria di u.i.u. in Comune di Ravenna

Via Canala

civ. 19

Identificativi Catastali:

Sezione: SA

Foglio: 127

Particella: 206

Subalterno: 5

Compilata da:

Maioli Walter

Iscritto all'albo:


Geometri

Prov. Ravenna


N. 643

Scheda n. 1

Scala 1:200

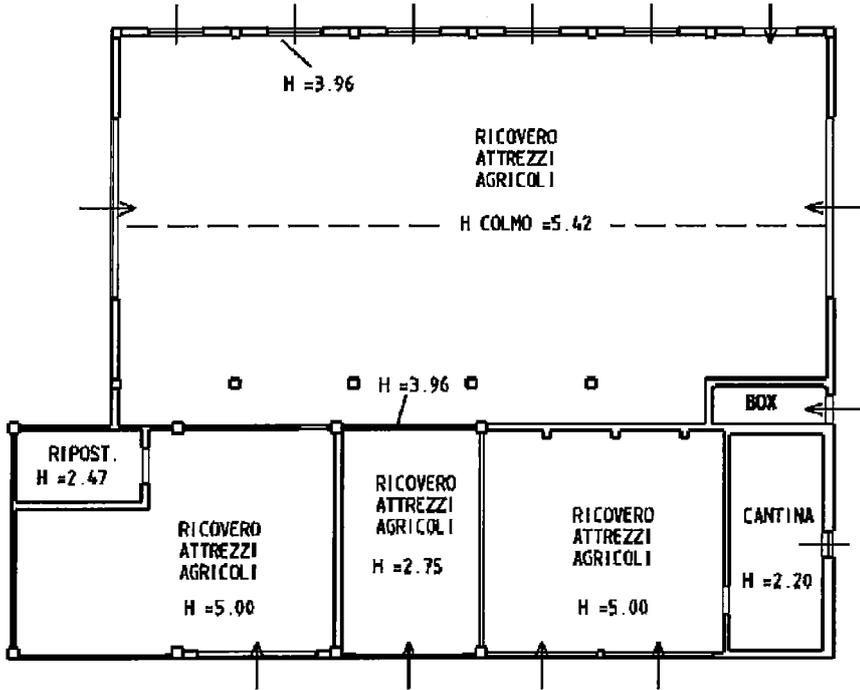

PIANO TERRA

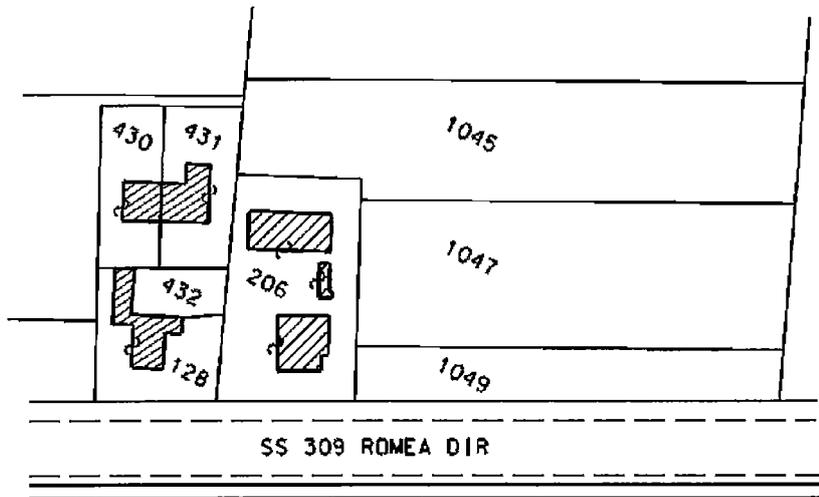

PLANIMETRIA 1:2000

Ultima planimetria in atti

Data: 22/06/2023 - n. T354965 - Richiedente: CMPMRC74S17D458Z

Totale schede: 1 - Formato di acquisizione: A4(210x297) - Formato stampa richiesto: A4(210x297)

