

Agenzia delle Entrate  
CATASTO FABBRICATI  
Ufficio Provinciale di  
Ravenna

Dichiarazione protocollo n. RA0019067 del 16/03/2020

Planimetria di u.i.u. in Comune di Ravenna

Via Antonio Monghini

civ. 2

Identificativi Catastali:

Sezione: RA

Foglio: 76

Particella: 687

Subalterno: 7

Compilata da:

Licciardello Giuseppe

Iscritto all'albo:


Geometri

Prov. Ravenna


N. 1546

Scheda n. 1

Scala 1:200

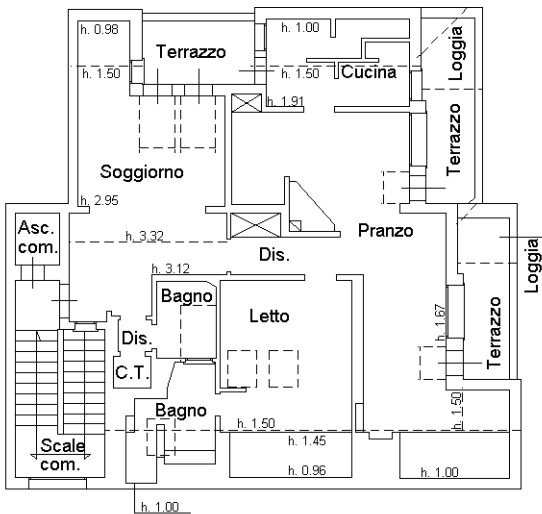

PIANO TERZO

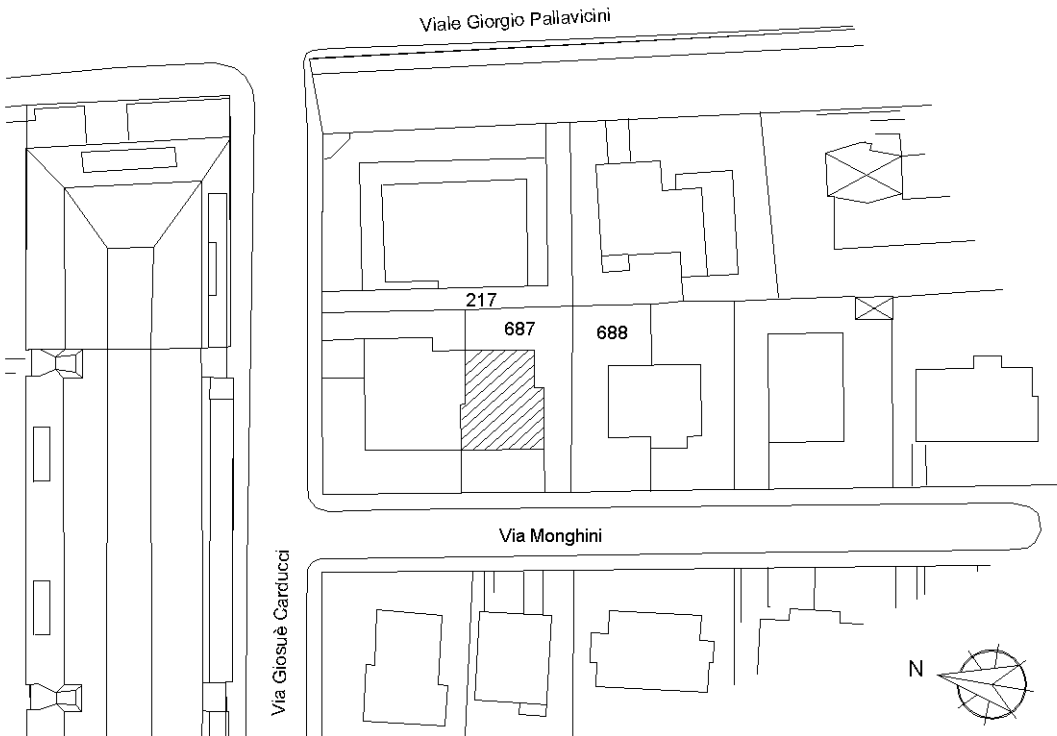

Ultima planimetria in atti