


Agenzia del Territorio
CATASTO FABBRICATI
Ufficio Provinciale di
Ravenna

Dichiarazione protocollo n. RA0104370 del 26/09/2012	
Planimetria di u.i.u. in Comune di Faenza	
Via Giuseppe Verdi civ. 25	
Identificativi Catastali:	Compilata da:
Sezione:	Camurani Bruna
Foglio: 117	Iscritto all'albo:
Particella: 154	Geometri
Subalterno: 2	Prov. Ravenna N. 01654

Scheda n. 1 Scala 1:500

PAGINA 1 DI 6

PIANO TERRA

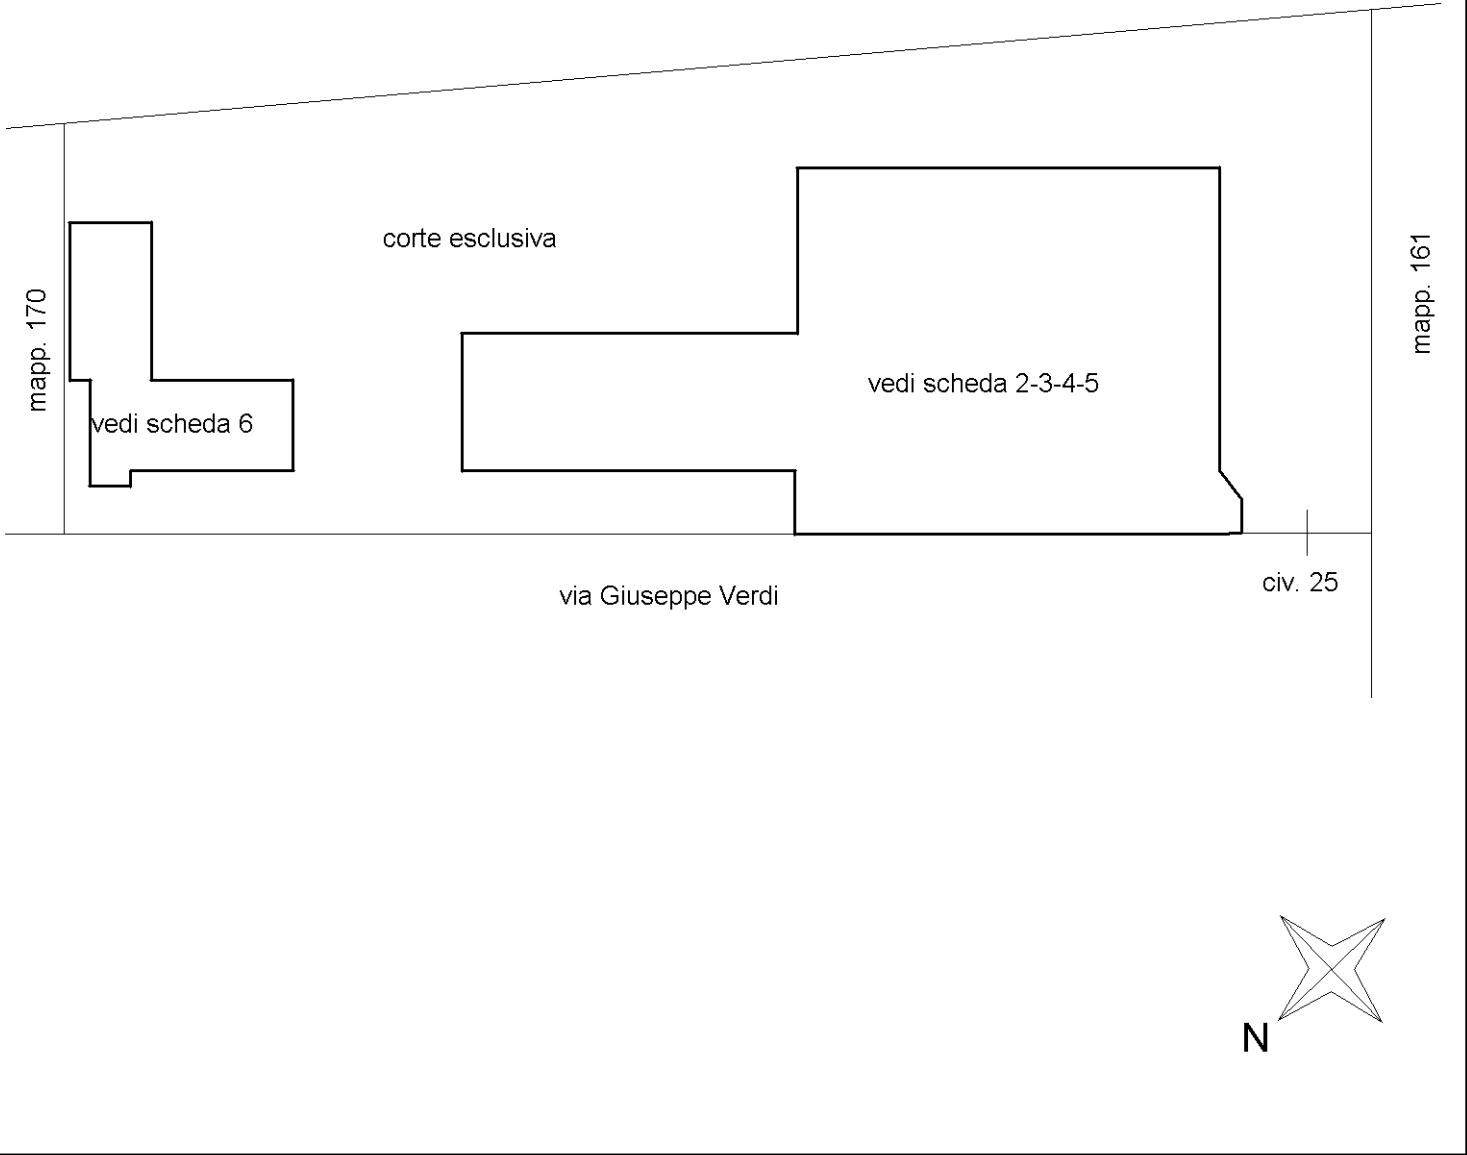

Data: 11/09/2023 - n. T03575 - Richiedente: MZZL CU69R21H199R
Totale schede: 6 - Formato di acquisizione: A3(297x420) - Formato stampa richiesto: A3(297x420)
Ultima planimetria di: 03/03/2023

n. 2 Scala 1: 200


Agenzia del Territorio
CATASTO FABBRICATI
Ufficio provinciale di
Ravenna

Dichiarazione protocollo n. RA0104370 del 26/09/2012
Planimetria di u.i.u. in Comune di Faenza
Via Giuseppe Verdi civ. 25

Identificativi Catastali:
Sezione:
Foglio: 117
Particella: 154
Subalterno: 2

Compilata da:
Camurani Bruna
Iscritto all'albo:
Geometri
Prov. Ravenna N. 01654



PAGINA 2 DI 6

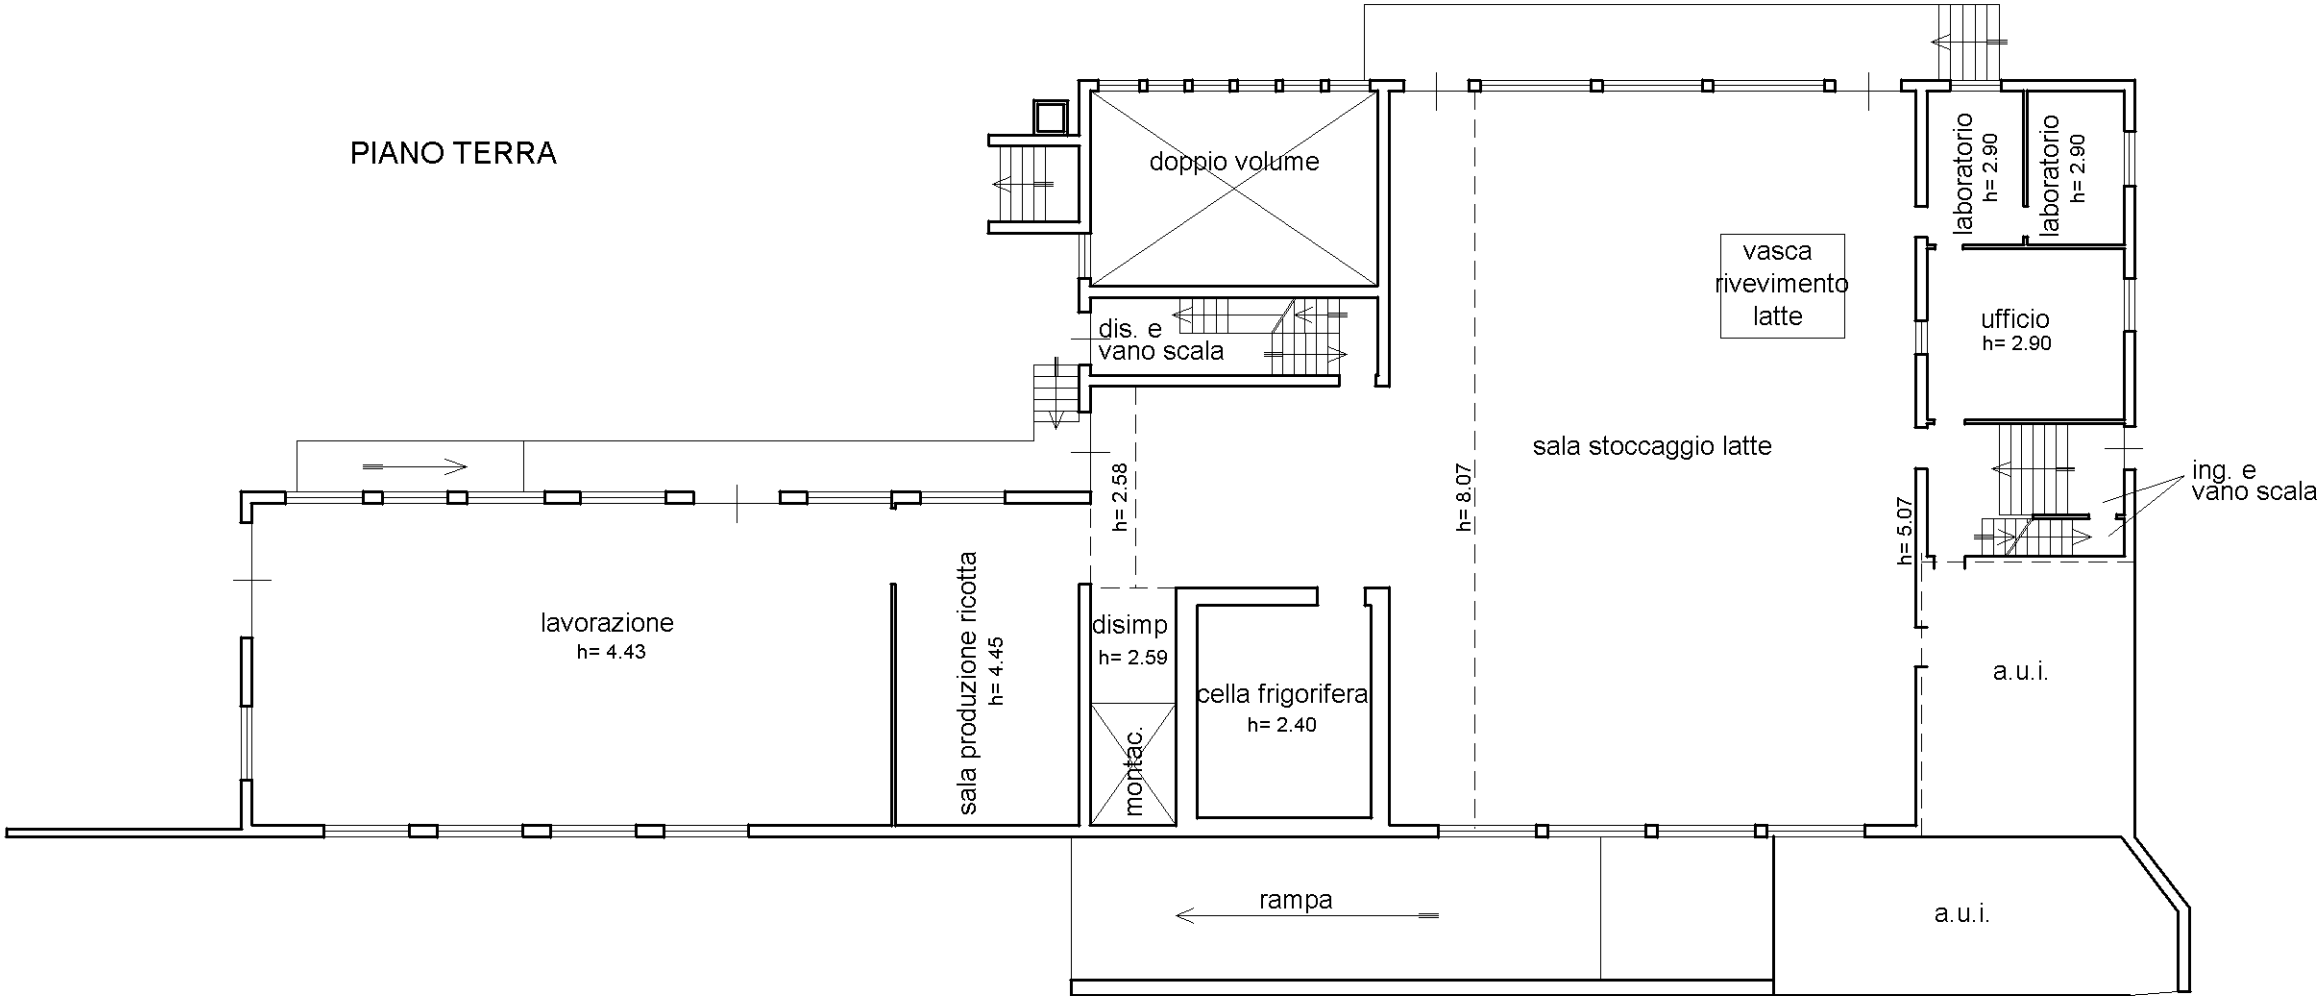

Data: 11/09/2023 - n. T103575 - Richiedente: MZZL CU69R21H199R

Data: 11/09/2023 - n. T03575 - Richiedente: MZZL CU69R21H199R
Totale schede: 6 - Formato di acquisizione: A3(297x420) - Formato stampa richiesto: A3(297x420)
Ultima planimetria di: 09/09/2023

PIANO PRIMO SOTTOSTRADA

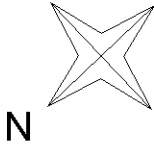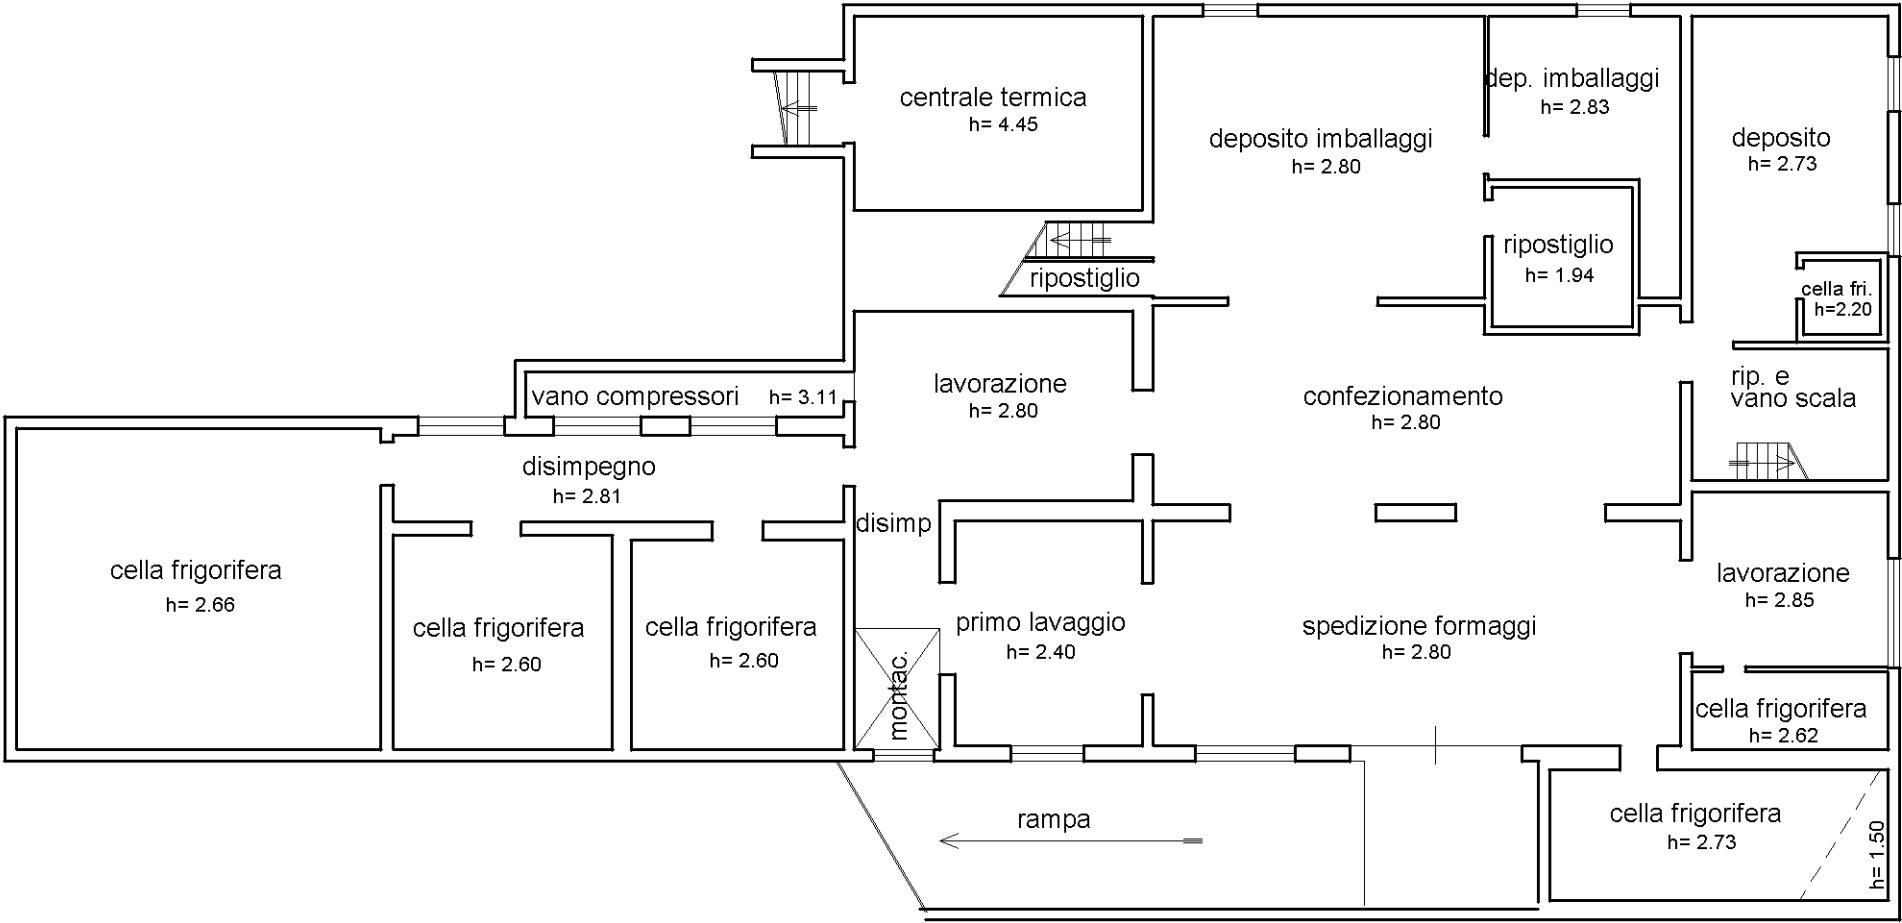

Data: 11/09/2023 - n. T103575 - Richiedente: MZZL CU69R21H199R

Via Giuseppe Verdi

civ. 25



Subalterno: 2

Prov. Ravenna

N. 01654

PAGINA 4 DI 6

PIANO PRIMO

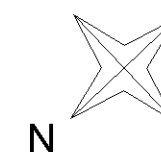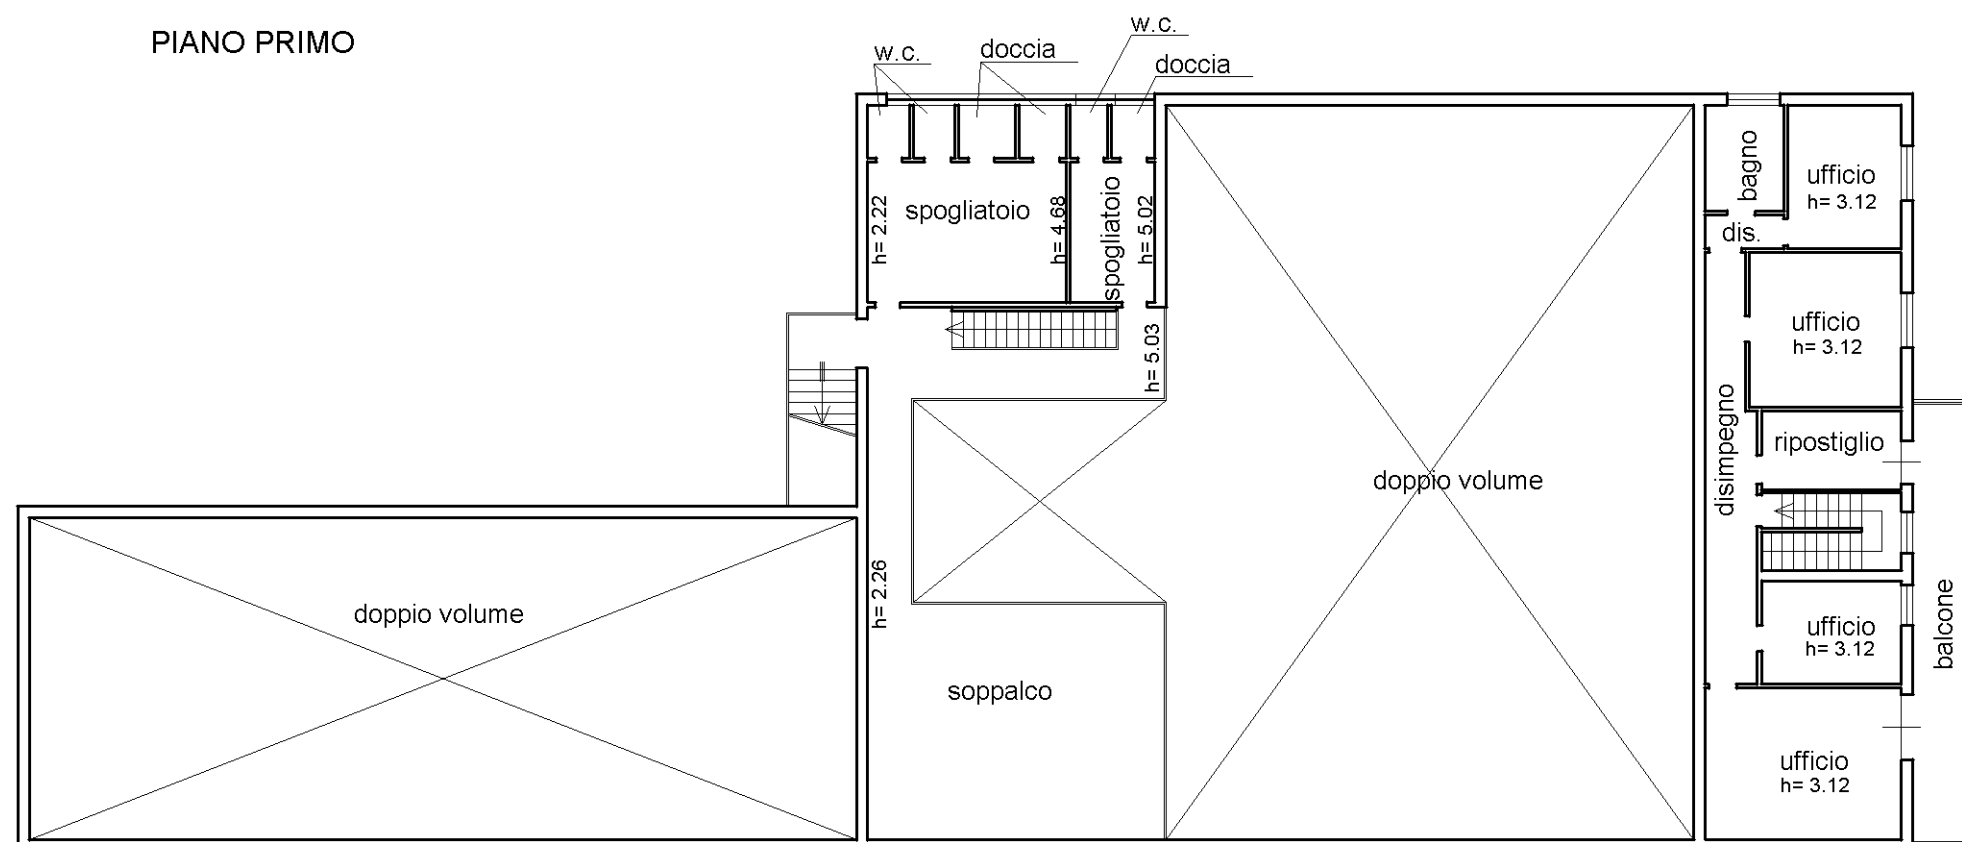

Agenzia del Territorio
CATASTO FABBRICATI
Ufficio Provinciale di
Ravenna

Dichiarazione protocollo n. RA0104370 del 26/09/2012
 Planimetria di u.i.u. in Comune di Faenza

Via Giuseppe Verdi

civ. 25

Identificativi Catastali:

Sezione:
Foglio: 117
Particella: 154
Subalterno: 2

Compilata da:
Camurani Bruna

Iscritto all'albo:
Geometri



Prov. Ravenna

N. 01654

Scheda n. 5	Scala 1:200
-------------	-------------

PAGINA 5 DI 6

PIANO SECONDO

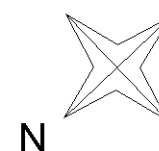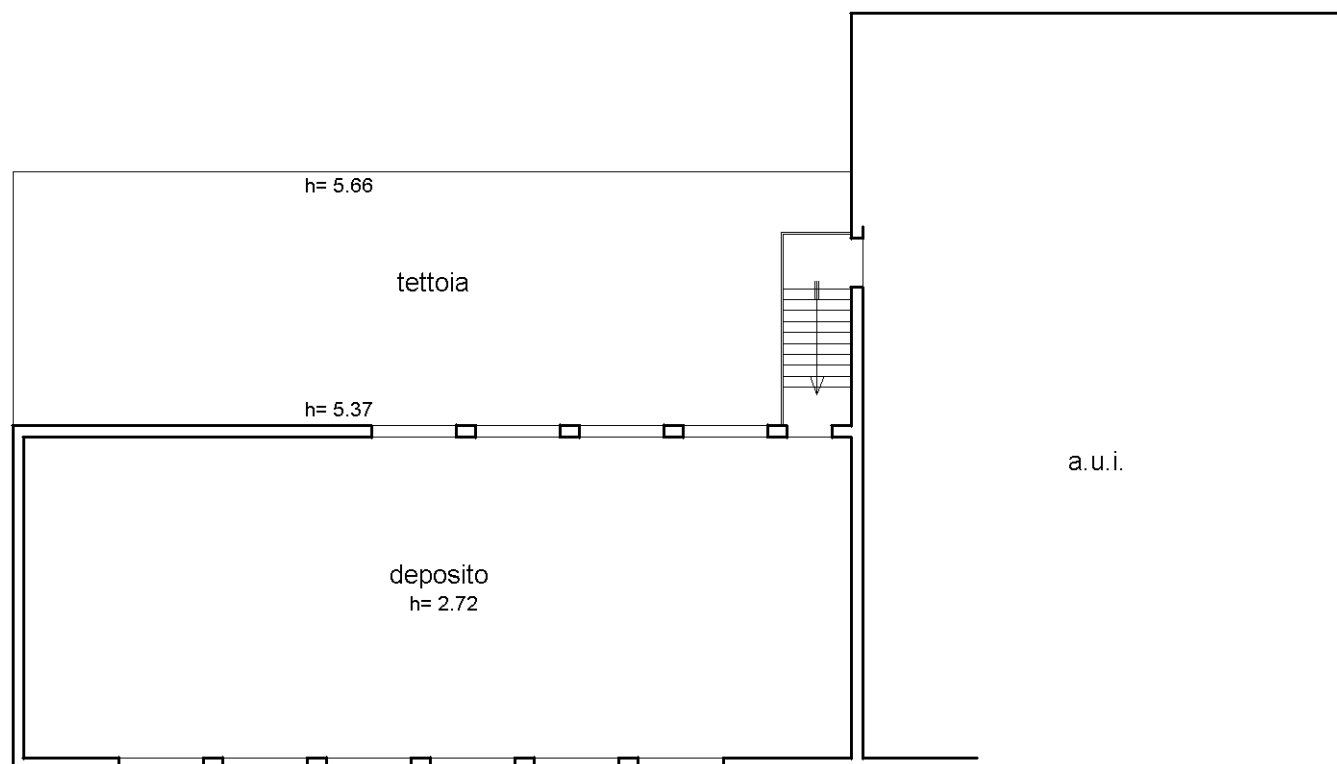

Agenzia del Territorio
CATASTO FABBRICATI
Ufficio Provinciale di
Ravenna

Dichiarazione protocollo n. RA0104370 del 26/09/2012	
Planimetria di u.i.u. in Comune di Faenza	
Via Giuseppe Verdi civ. 25	
Identificativi Catastali:	Compilata da: Camurani Bruna
Sezione:	Iscritto all'albo: Geometri
Foglio: 117	Prov. Ravenna N. 01654
Particella: 154	
Subalterno: 2	

Scheda n. 6 Scala 1:200

PAGINA 6 DI 6

PIANO TERRA

