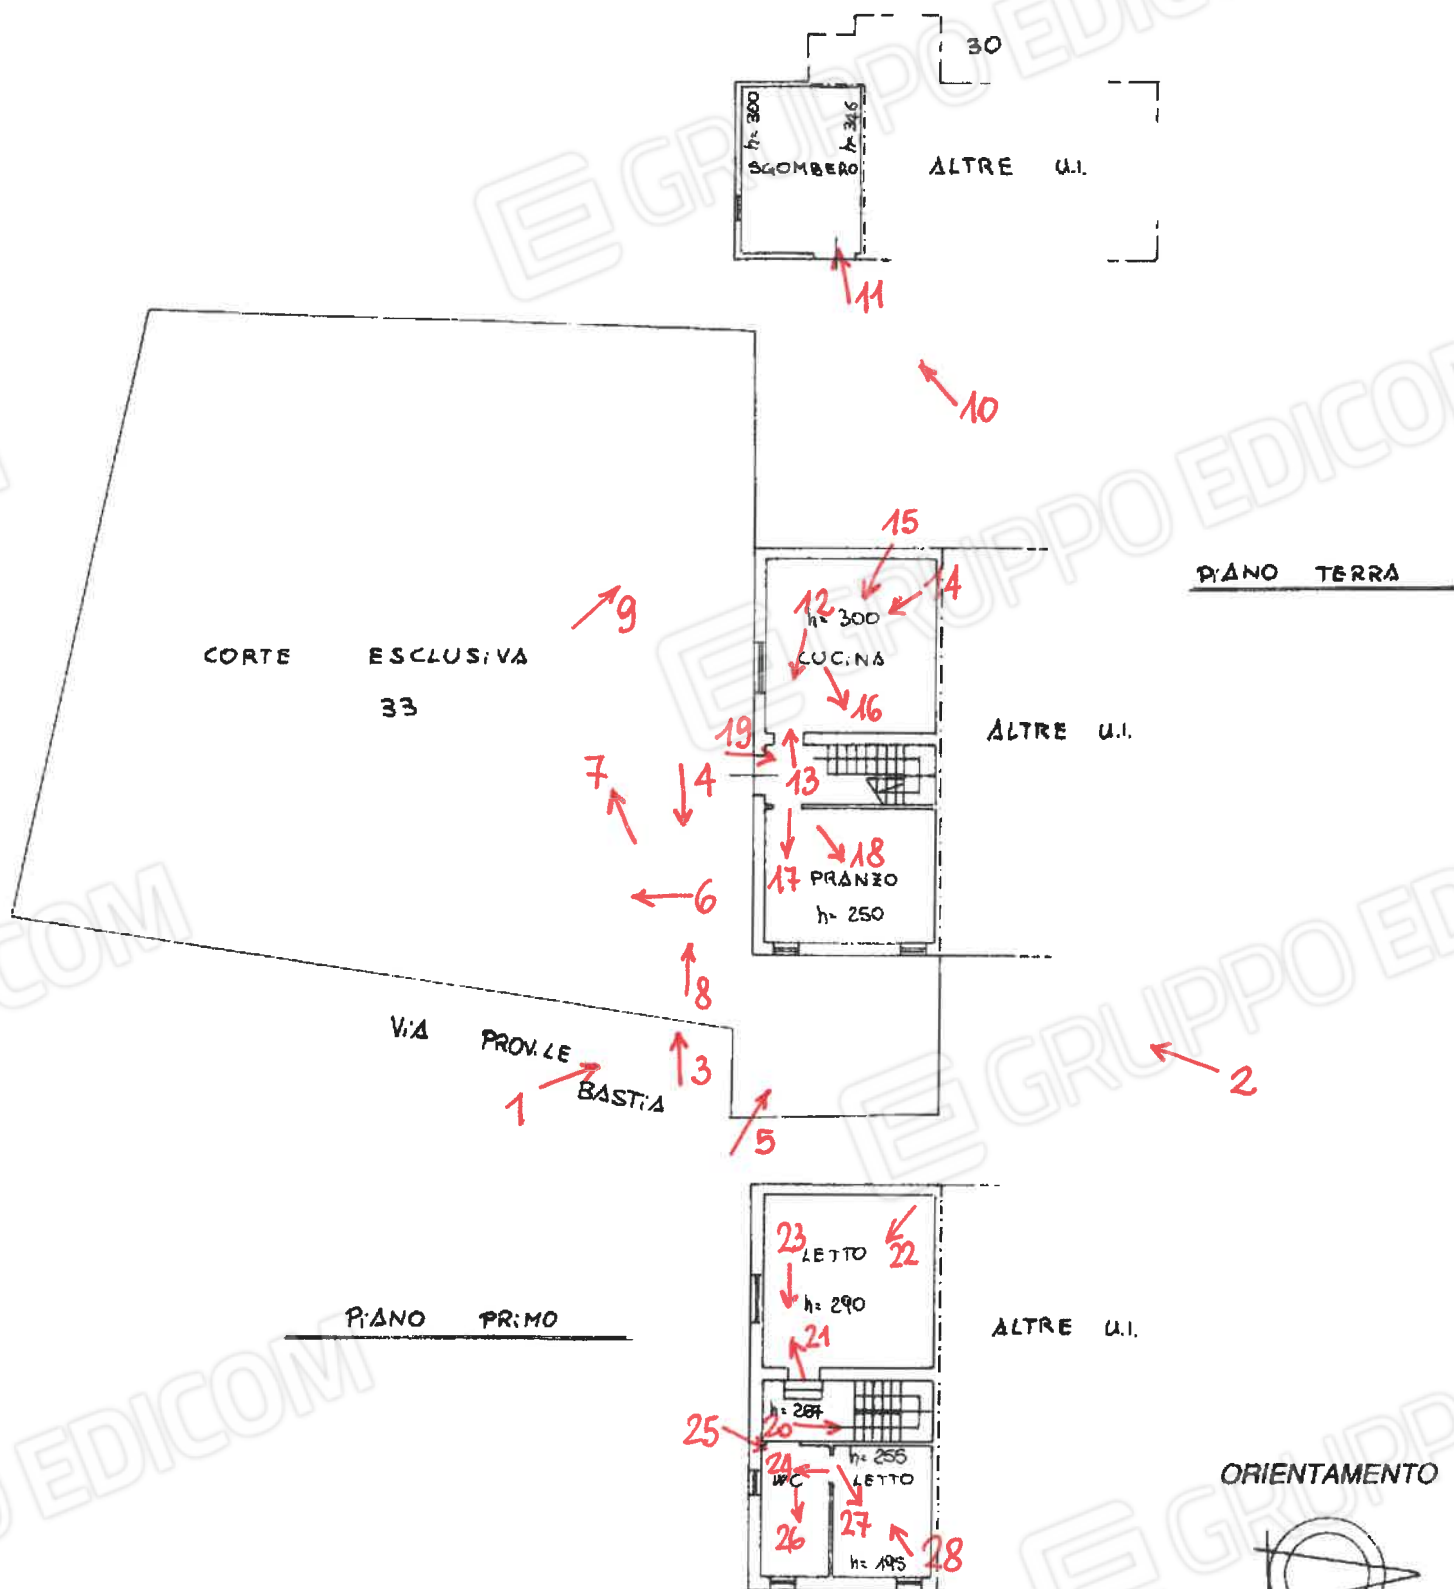


**CATASTO EDILIZIO URBANO** (RDL 13-4-1939, N. 652)Planimetria di u.i.u. in Comune di LUGO via PROV. LE. BASTIA civ. 165

ORIENTAMENTO


SCALA DI 1:200

Dichiarazione di N.C. ☐
Denuncia di variazione ☒

Identificativi catastali

F. 22
n. 30 sub. 1
33 6Compilata dal GEOM. GHISELLI
(Titolo, cognome e nome)Iscritto all'albo dei GEOMETRI
della provincia di RAVENNA
data 26-6-01 Firma ELISEO GHISELLI
440

RISERVATO ALL'UFFICIO

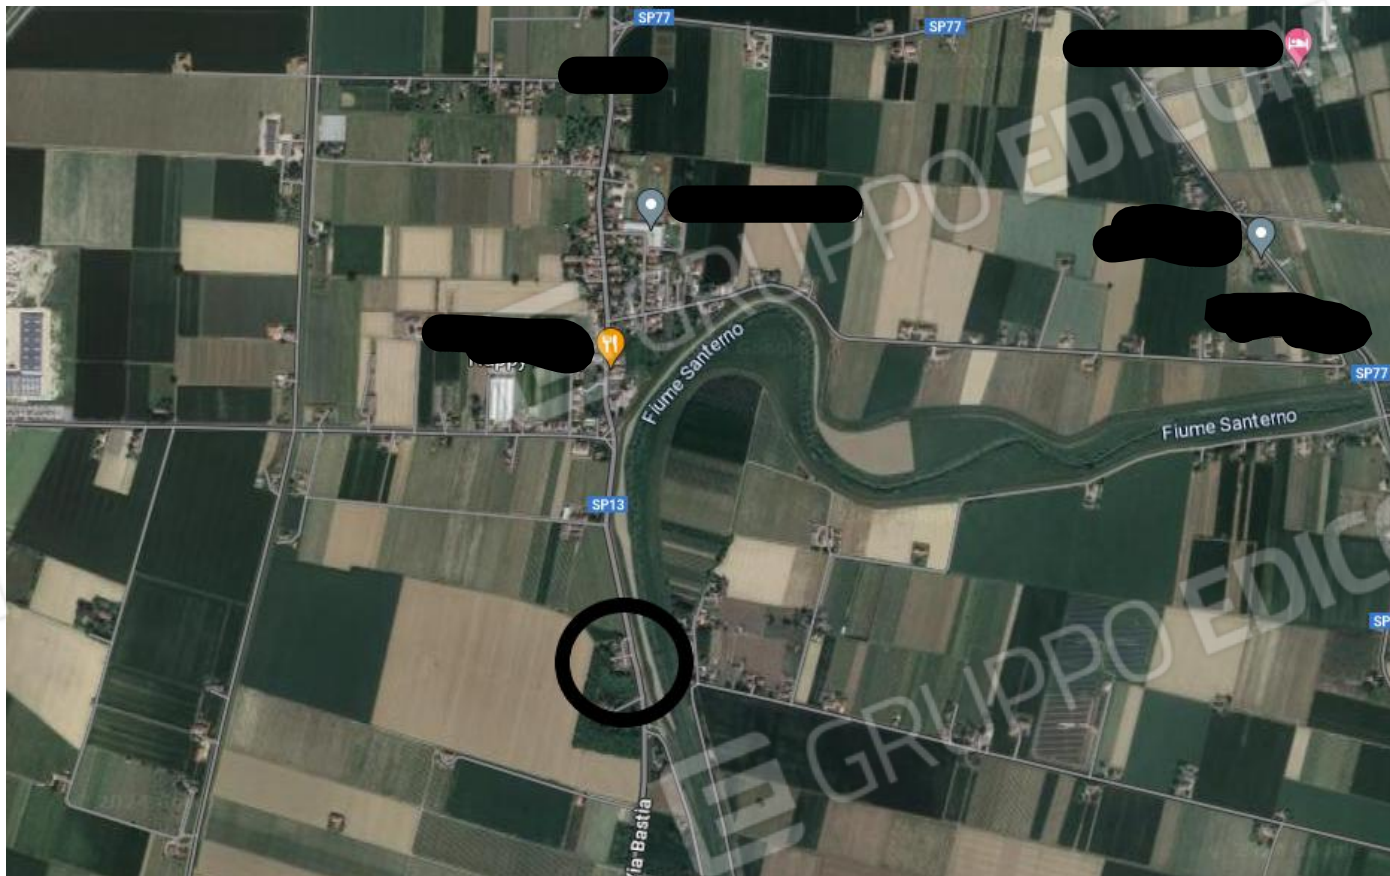



1




2

3



4

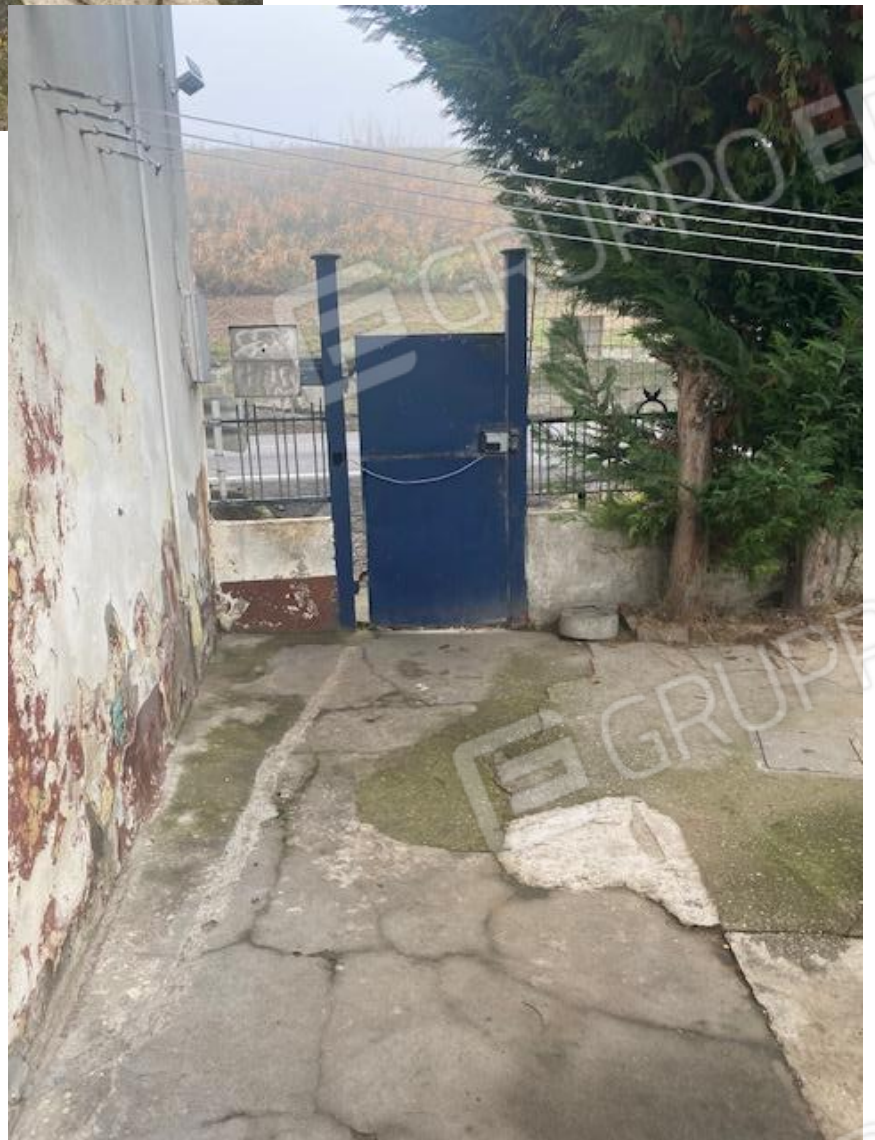



5



6



7

8



9



10



11



12




13



14



15

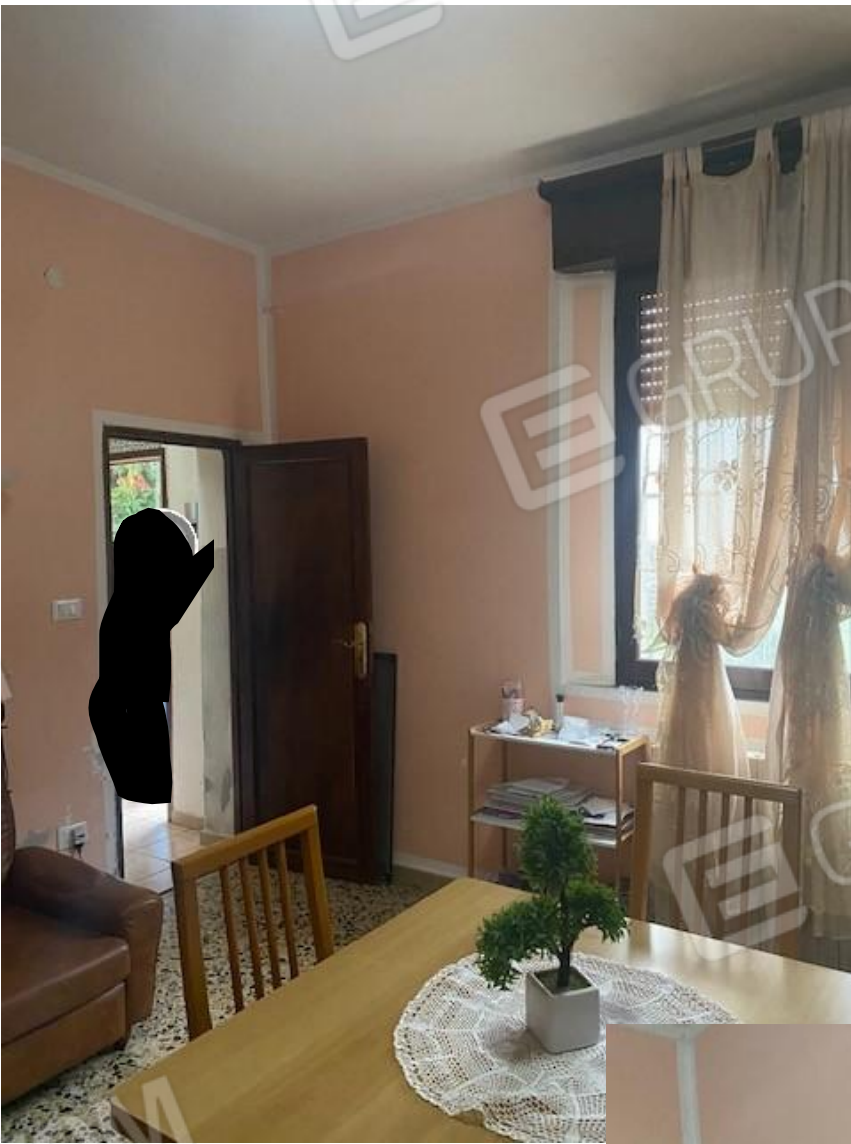

16



17



18



19



20



21



22



23



24



25



26



27



28

