

ARCH. LICIA ROSSIGNOLI

TRIBUNALE CIVILE DI RAVENNA

GIUDICE DI ESECUZIONE
IMMOBILIARE DR. MASSIMO VICINI

PROCEDURA ESECUTIVA / 2023

PROMOSSA DA:

CONTRO:

INTERVENTI

ALLEGATO D PLANIMETRIE CATASTALI

Ravenna, 30 10 2024



**Agenzia del Territorio
CATASTO FABBRICATI
Ufficio Provinciale di
Ravenna**

Dichiarazione protocollo n. RA0087699 del 21/06/2005

Planimetria di u.i.u. in Comune di Ravenna

Via Dantona

civ. 13

Identificativi Catastali:

Sezione: RA

Foglio: 72

Particella: 93

Subalterno: 1

Compilata da:

Neri Tommaso

Iscritto all'albo:


Geometri

Prov. Ravenna

N. 1344

Scheda n. 1

Scala 1:200

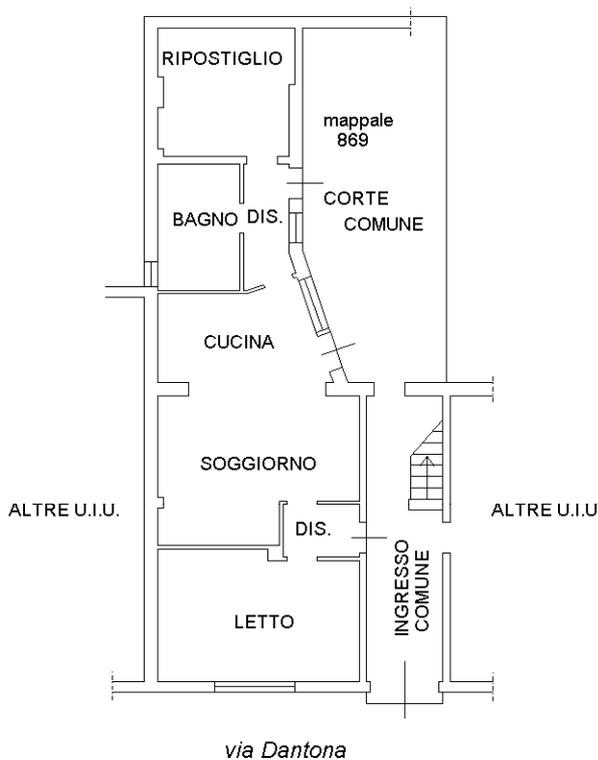

PIANO TERRA

H=3.20

NORD

Ultima planimetria in atti