

TRIBUNALE CIVILE DI RAVENNA

PROCEDIMENTO DI ESECUZIONE IMMOBILIARE

R.G.E. n°43/2024

ALLEGATO N° 3

PLANIMETRIA CATASTALE

Agenzia del Territorio
CATASTO FABBRICATI
Ufficio provinciale di
Ravenna


Dichiarazione protocollo n. RA0127774 del 29/10/2010
Planimetria di u.i.u. in Comune di Alfonsine
Via Augusto Murri

civ. SNC

Identificativi Catastali:
Sezione:
Foglio: 100
Particella: 1430
Subalterno: 5

Compilata da:
Valeriani Gian Luca
Iscritto all'albo:
Geometri
Prov. Ravenna N. 1372


n.1 Scala 1: 200

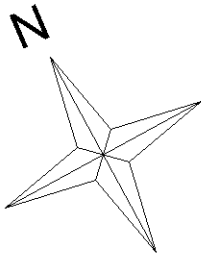

PIANO SECONDO



PIANO PRIMO h = 2.70

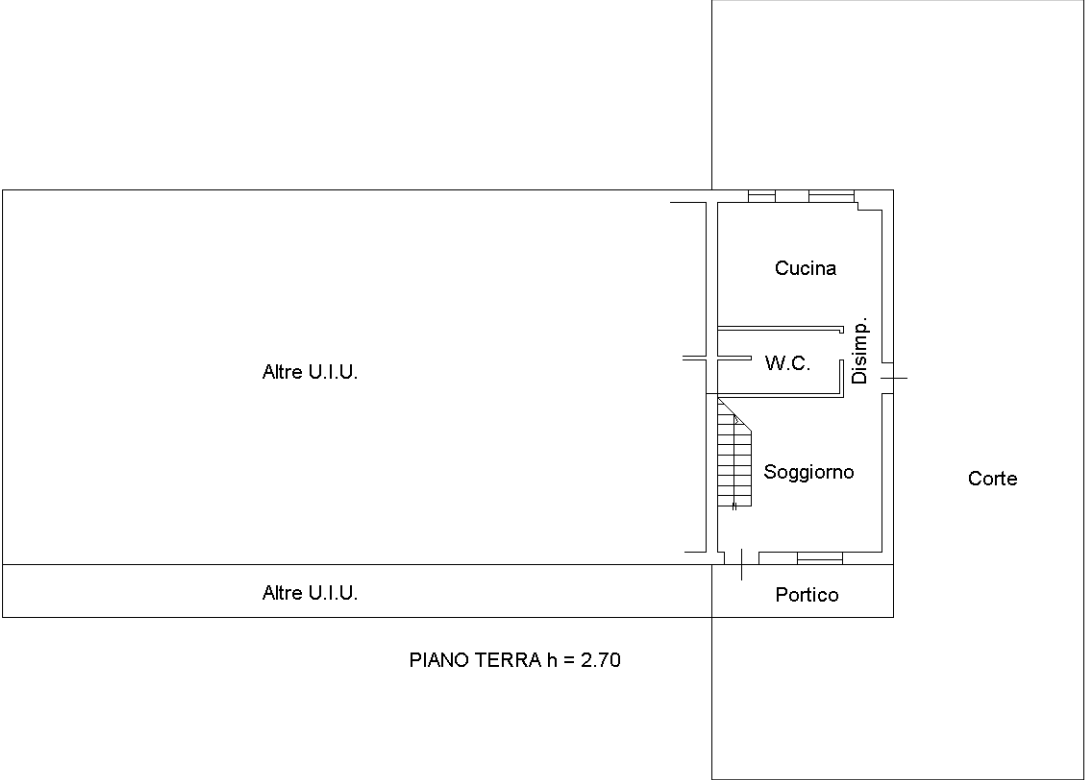

PIANO TERRA h = 2.70