

Agenzia delle Entrate  
CATASTO FABBRICATI  
Ufficio Provinciale di  
Ravenna

Dichiarazione protocollo n. RA0041580 del 09/08/2018

Planimetria di u.i.u. in Comune di Cervia

Rotonda Giovanni Don Minzoni

civ. 3

Identificativi Catastali:

Sezione:

Foglio: 17

Particella: 1128

Subalterno: 33

Compilata da:

Antonelli Andrea

Iscritto all'albo:  
Geometri


Prov. Ravenna

N. 1245

Scheda n. 1

Scala 1:200

All. 3-g

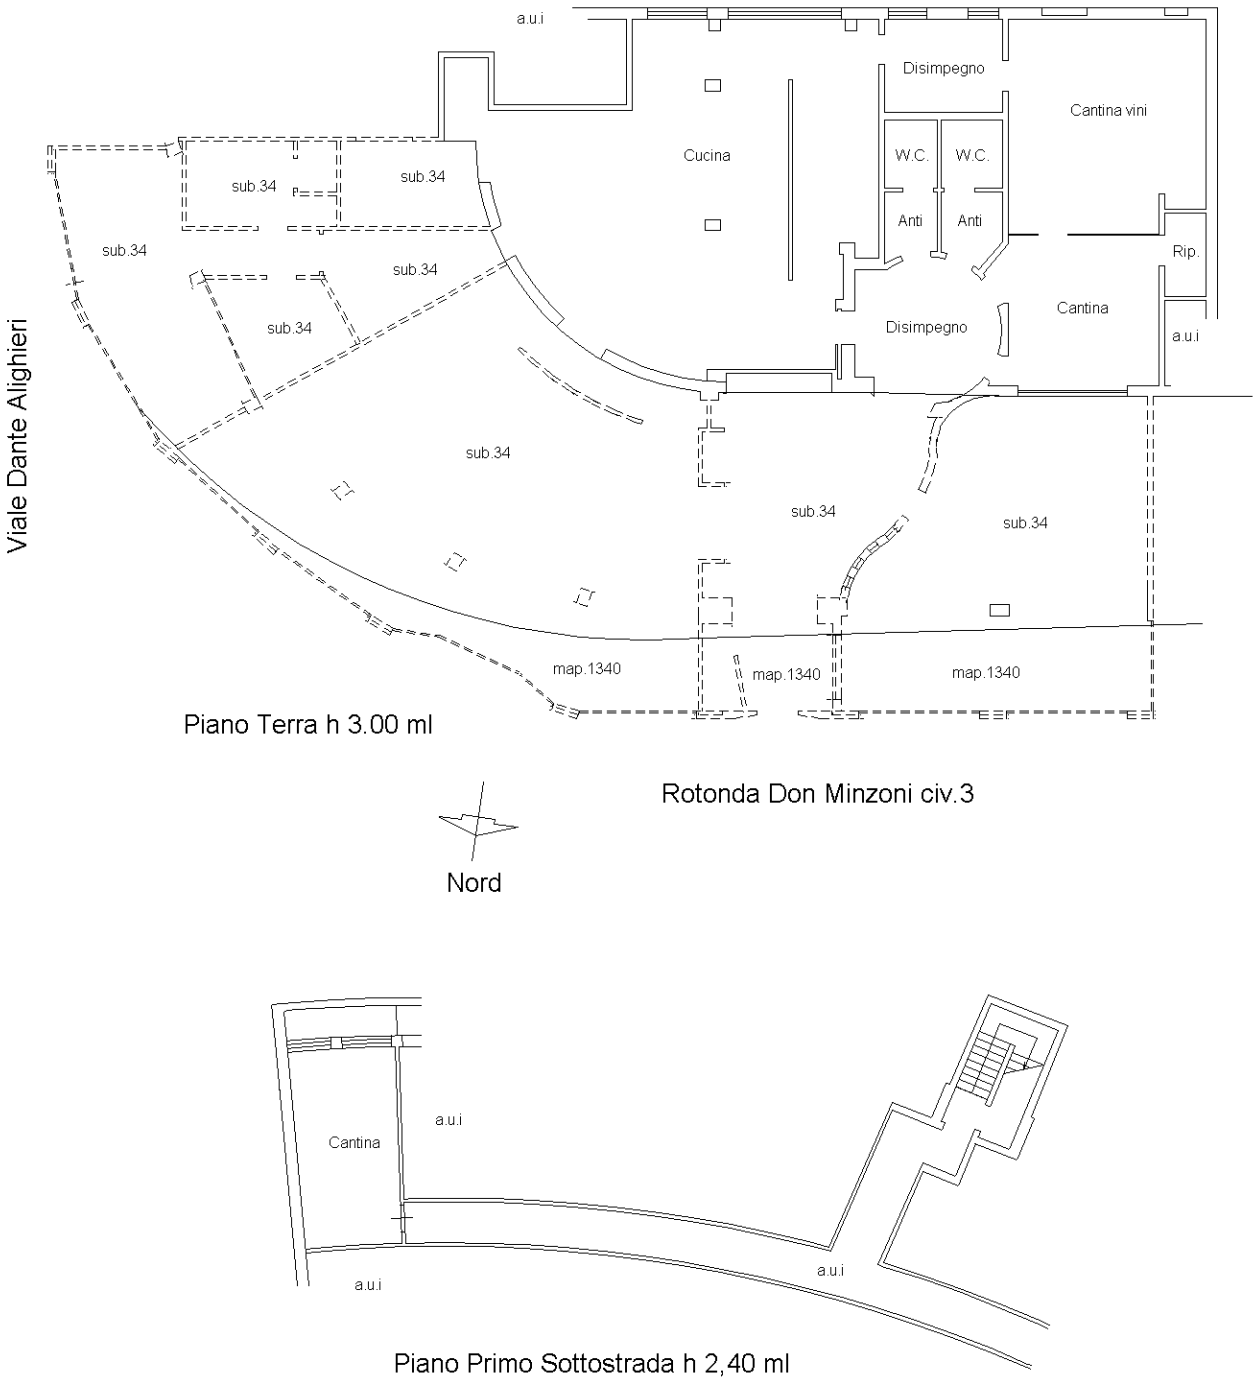

Ultima planimetria in atti