

MODULARIO
F. - Cat. S. T. - 346



MINISTERO DELLE FINANZE

DIREZIONE GENERALE DEL CATASTO E DEI SERVIZI TECNICI ERARIALI

NUOVO CATASTO EDILIZIO URBANO


(R. DECRETO-LEGGE 12 APRILE 1998, N. 463)

Planimetria dell'immobile situato nel Comune di RAYENNA

Viale MARZIALE

Ditta

Allegata alla dichiarazione presentata all'Ufficio Tecnico Erariale di RAYENNA

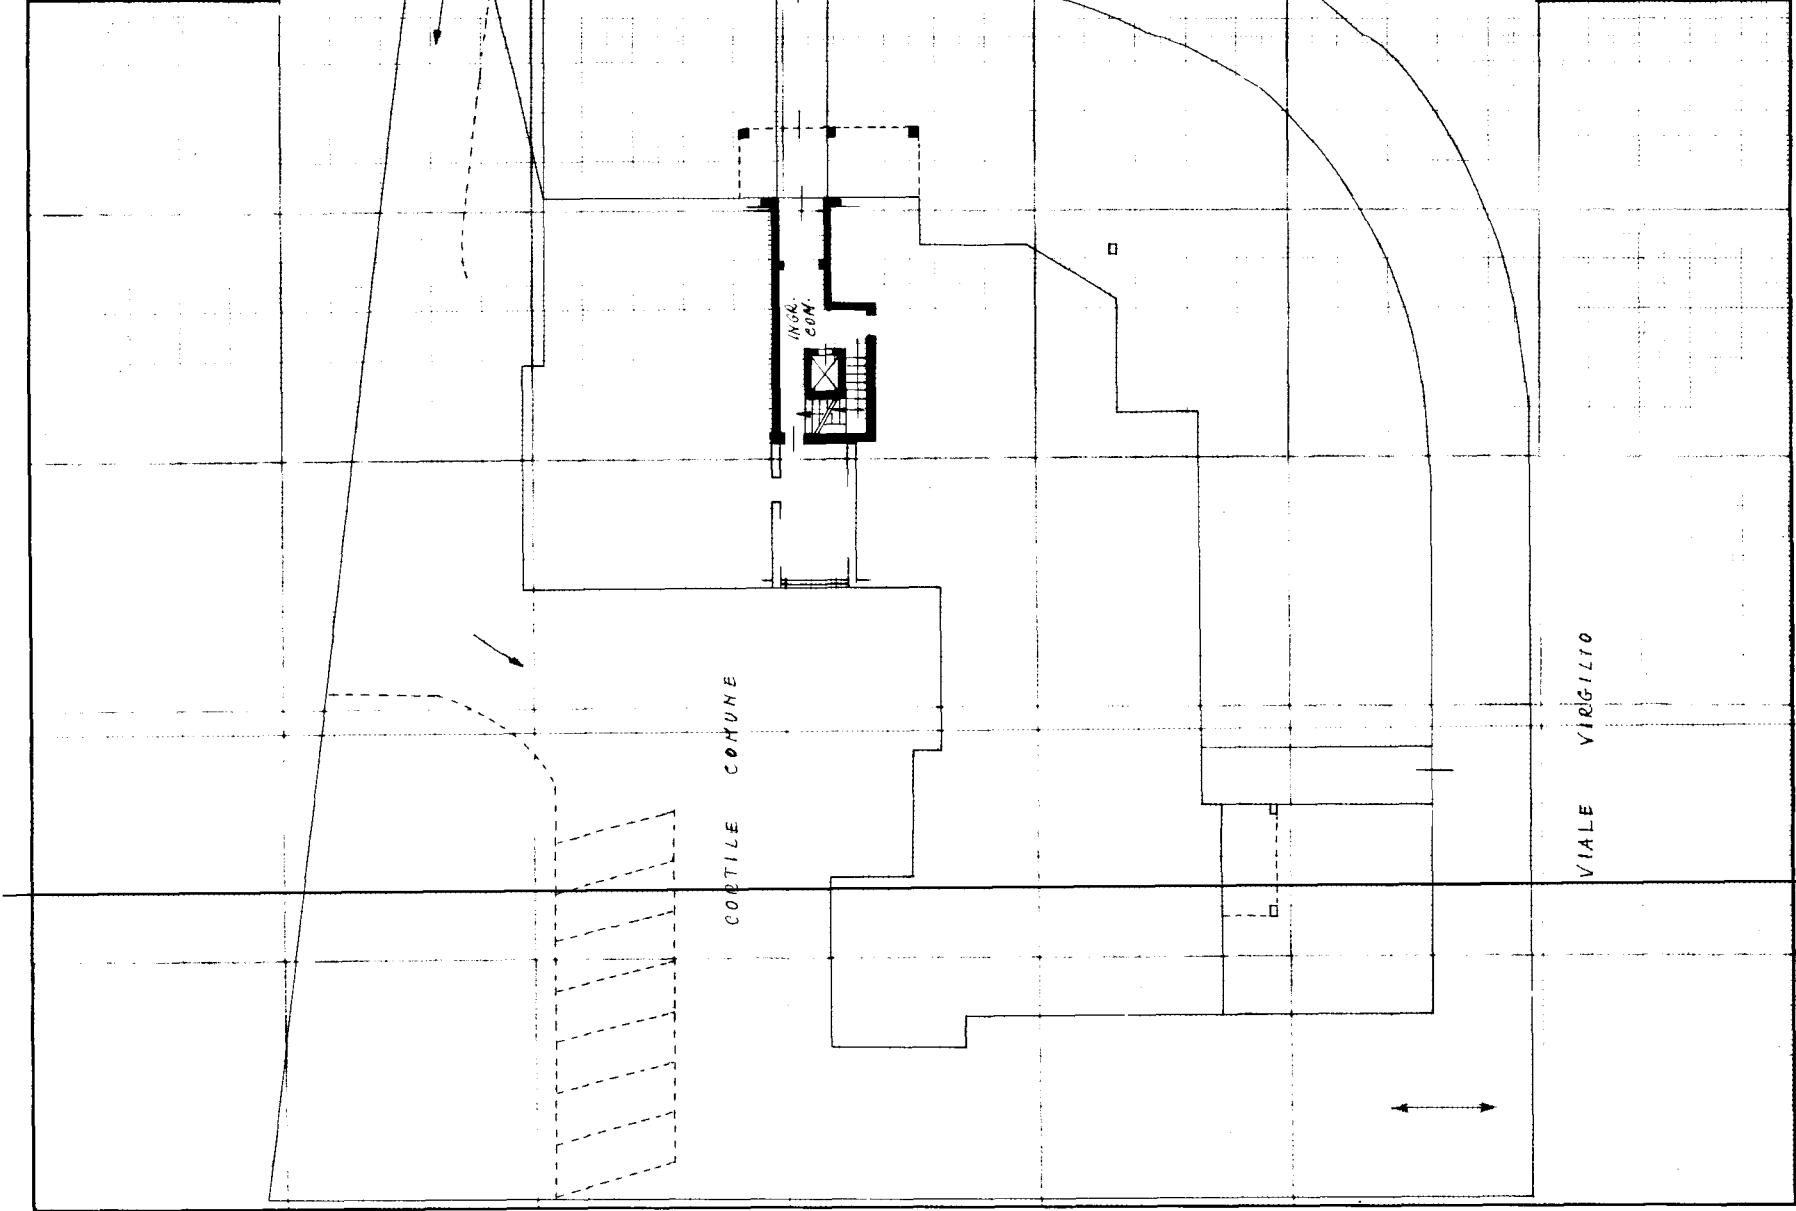

SPAZIO RISERVATO PER LE ANNOTAZIONI D'UFFICIO

DATA
PROT. N°

2024/15

Foglio 113
Mappa 330
Sub. 41

VIALE VIRGILIO

Compilata dall'INGEGNERE

NINIO BELLAVIA

Iscritto all'Albo degli INGEGNERI

della Provincia di FORLÌ

DATA 24-9-1974

Firma: *Valerio Marziale*

ISTITUTO POLIGRAFICO DELLO STATO