

MODULARIO
F. 19 art. 497



MINISTERO DELLE FINANZE
DIREZIONE GENERALE DEL CATASTO E DEI SERVIZI TECNICI ERARIAI

NUOVO CATASTO EDILIZIO URBAN

(R. DECRETO-LEGGE 13 APRILE 1999, N. 40)


Planimetria dell'immobile situato nel Comune di RAVEHHA

Viale Leonardo

Allegata alla dichiarazione presentata all'Ufficio Tecnico Erariale di RAVEHHA

PLANIMETRIA

Scala 1:500

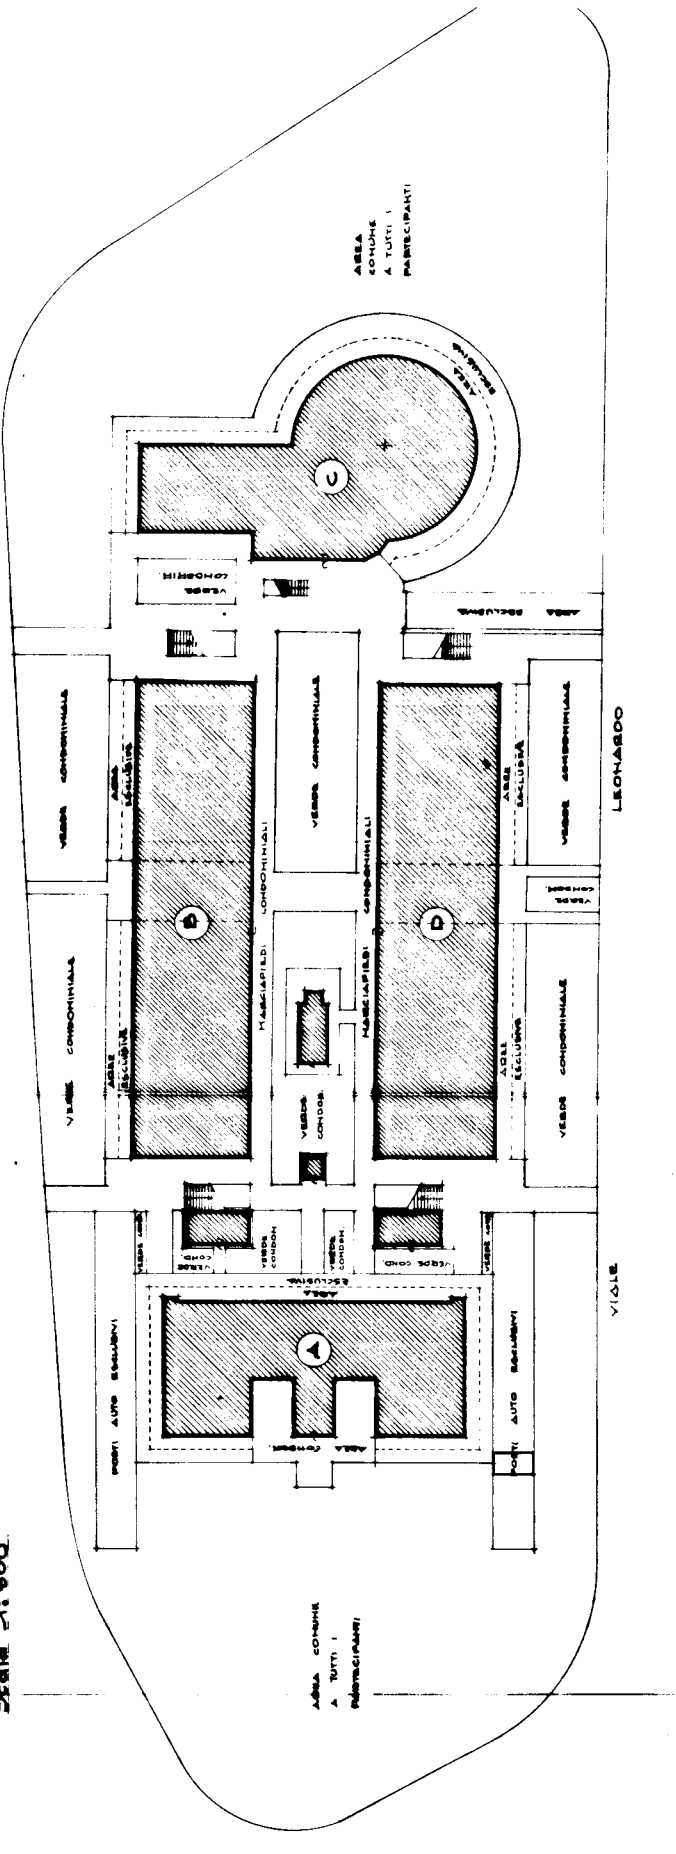


PLANIMETRIA H.C.T.

Scala 1:1000

Foglio 113

Mappa 504-1088

4089-1090

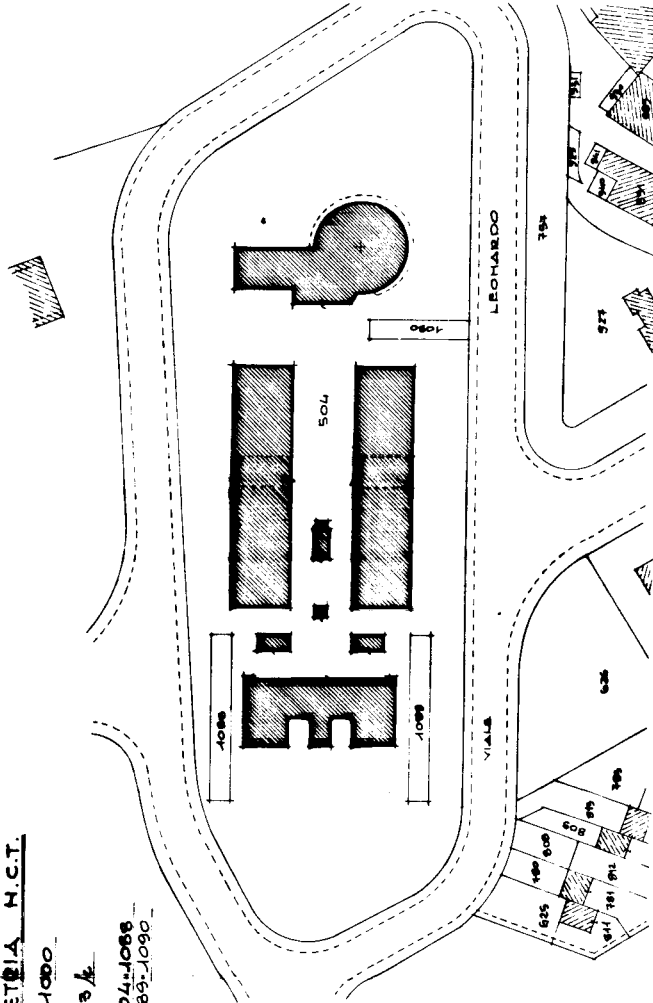

COLLEGIO PROV. UC.
RAVEHHA
Geom. GIUSEPPE S.
N. 17

PIANO TERRA

SC. 11

SPAZIO RISERVATO PER LE ANNOTAZIONI D'UFFICIO

DATA
PROT. N° 4002

821

Foglio 113
Mappale 1088
Sub. 5

Compilata dal Geom. GIUSEPPE SANGIORGI

Iscritto all'Albo dei Geom.
della Provincia di RAVEHHA
DATA 22-6-1982

Firma: