



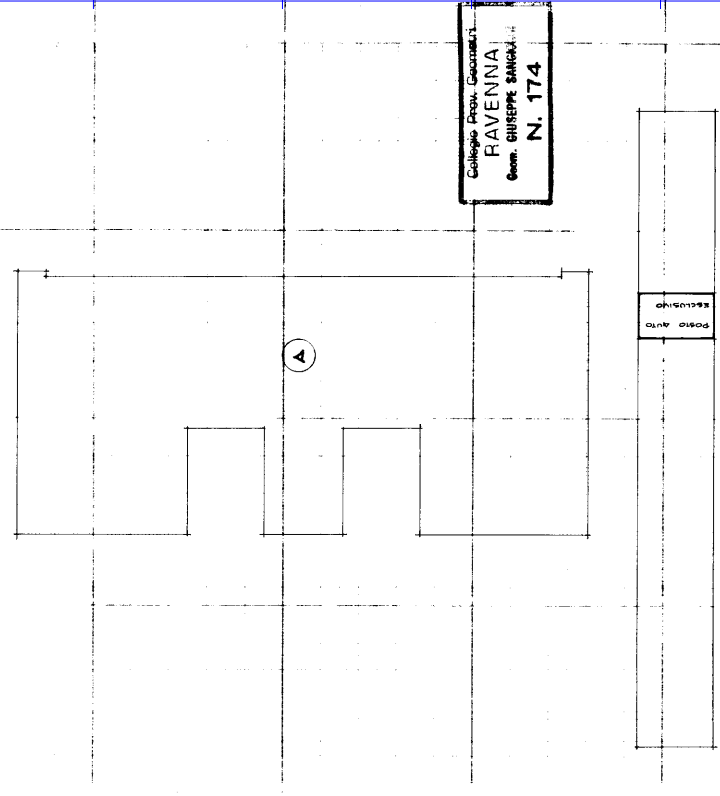

Planimetria
Ditta I.C.E.CO. S.r.l. di CECI LEONARDO e c. con sede in CESENA
Allegata alla dichiarazione presentata all'Ufficio Tecnico Erariale di RAVENNA

Data presentazione: 26/06/1982 - Data: 02/04/2025 - n. T256940 - Richiedente: RNTSRA79E69D458D

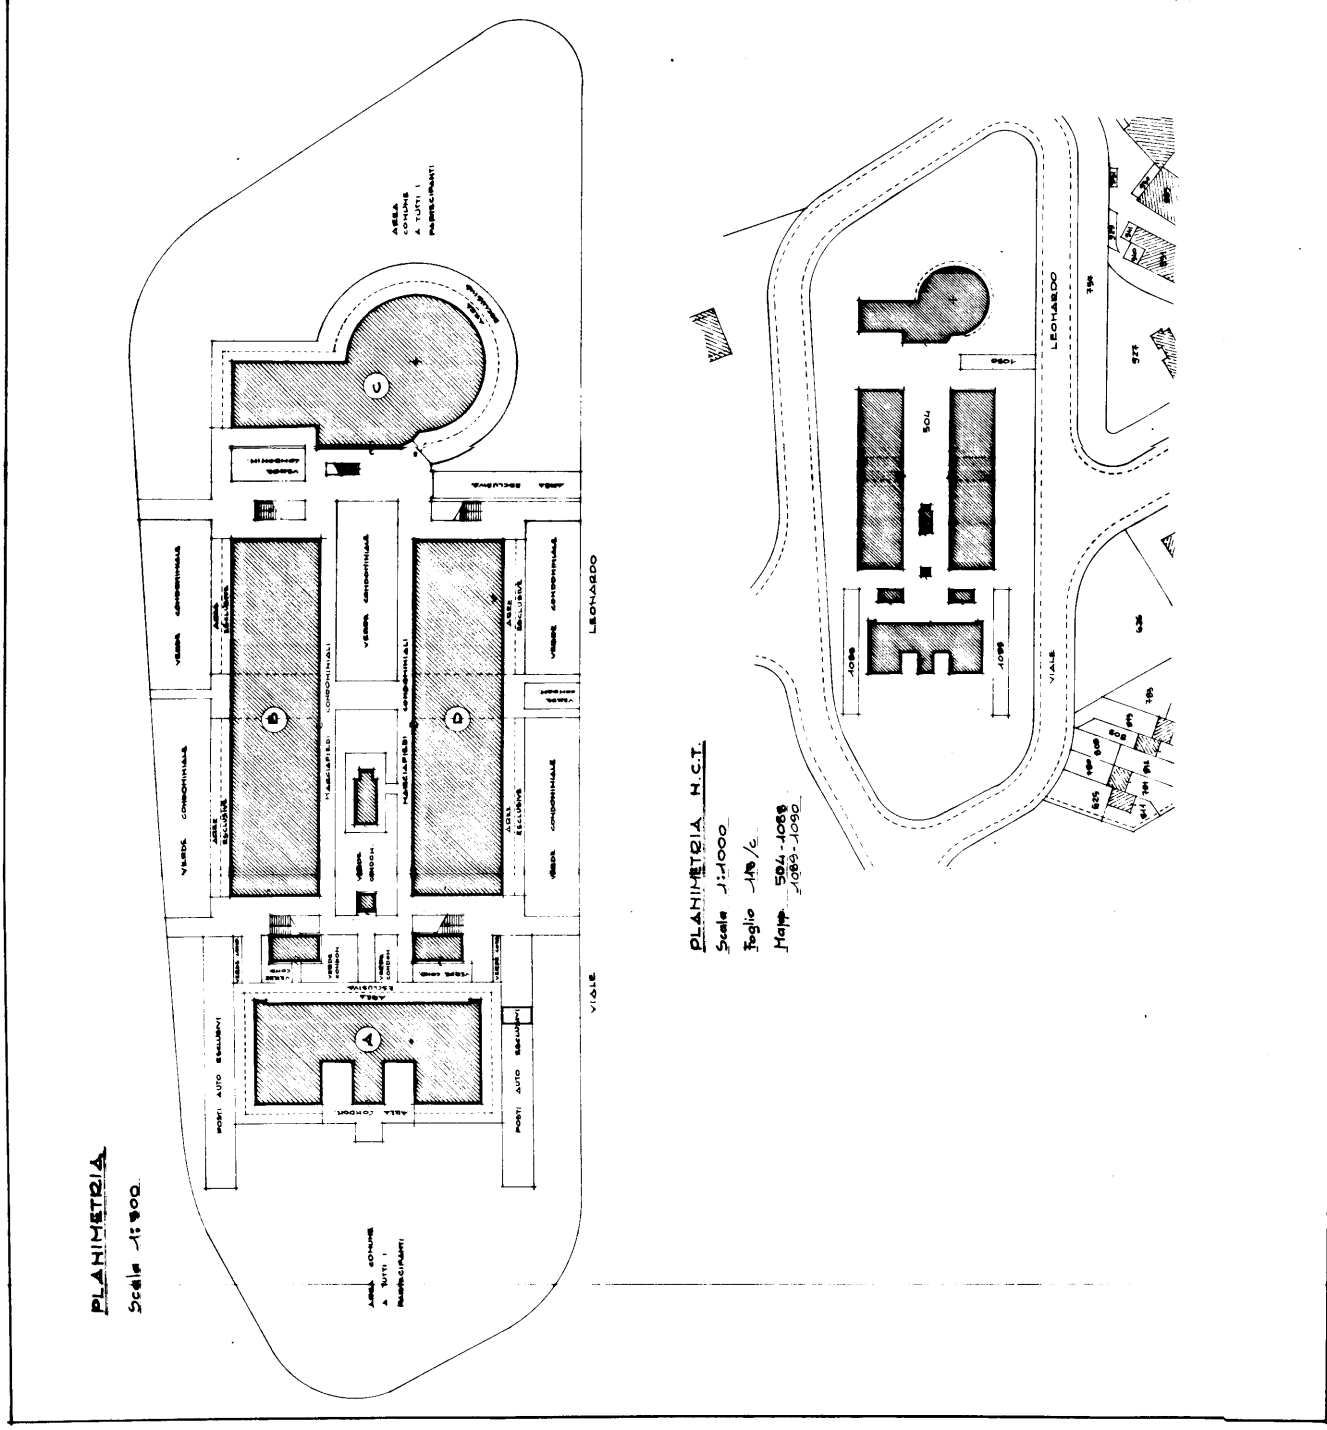

PIANO TERRA

SCALA DI 1:200

SPAZIO RISERVATO PER LE ANNOTAZIONI D'UFFICIO

Foglio 113
Mappa 1089
Sub 11

DATA 1008/82

Completata dal Geom. GIUSEPPE SANGIORGI
Iscritto all'Albo dei Geometri della Provincia di RAVENNA
DATA 22-6-1982
Firma:

