

MINISTERO DELLE FINANZE

DIREZIONE GENERALE DEL CATASTO E DEI SERVIZI TECNICI EDILIZI

NUOVO CATASTO EDILIZIO URBANO


(R. DECRETO-LEGGE 18 APRILE 1980, N. 68)

Lire
150

Pianimetria dell'immobile situato nel Comune di Faenza Via Murri n. 6-8

Ditta [REDACTED]


Allegata alla dichiarazione presentata all'Ufficio Tecnico Edilizio di Ravenna

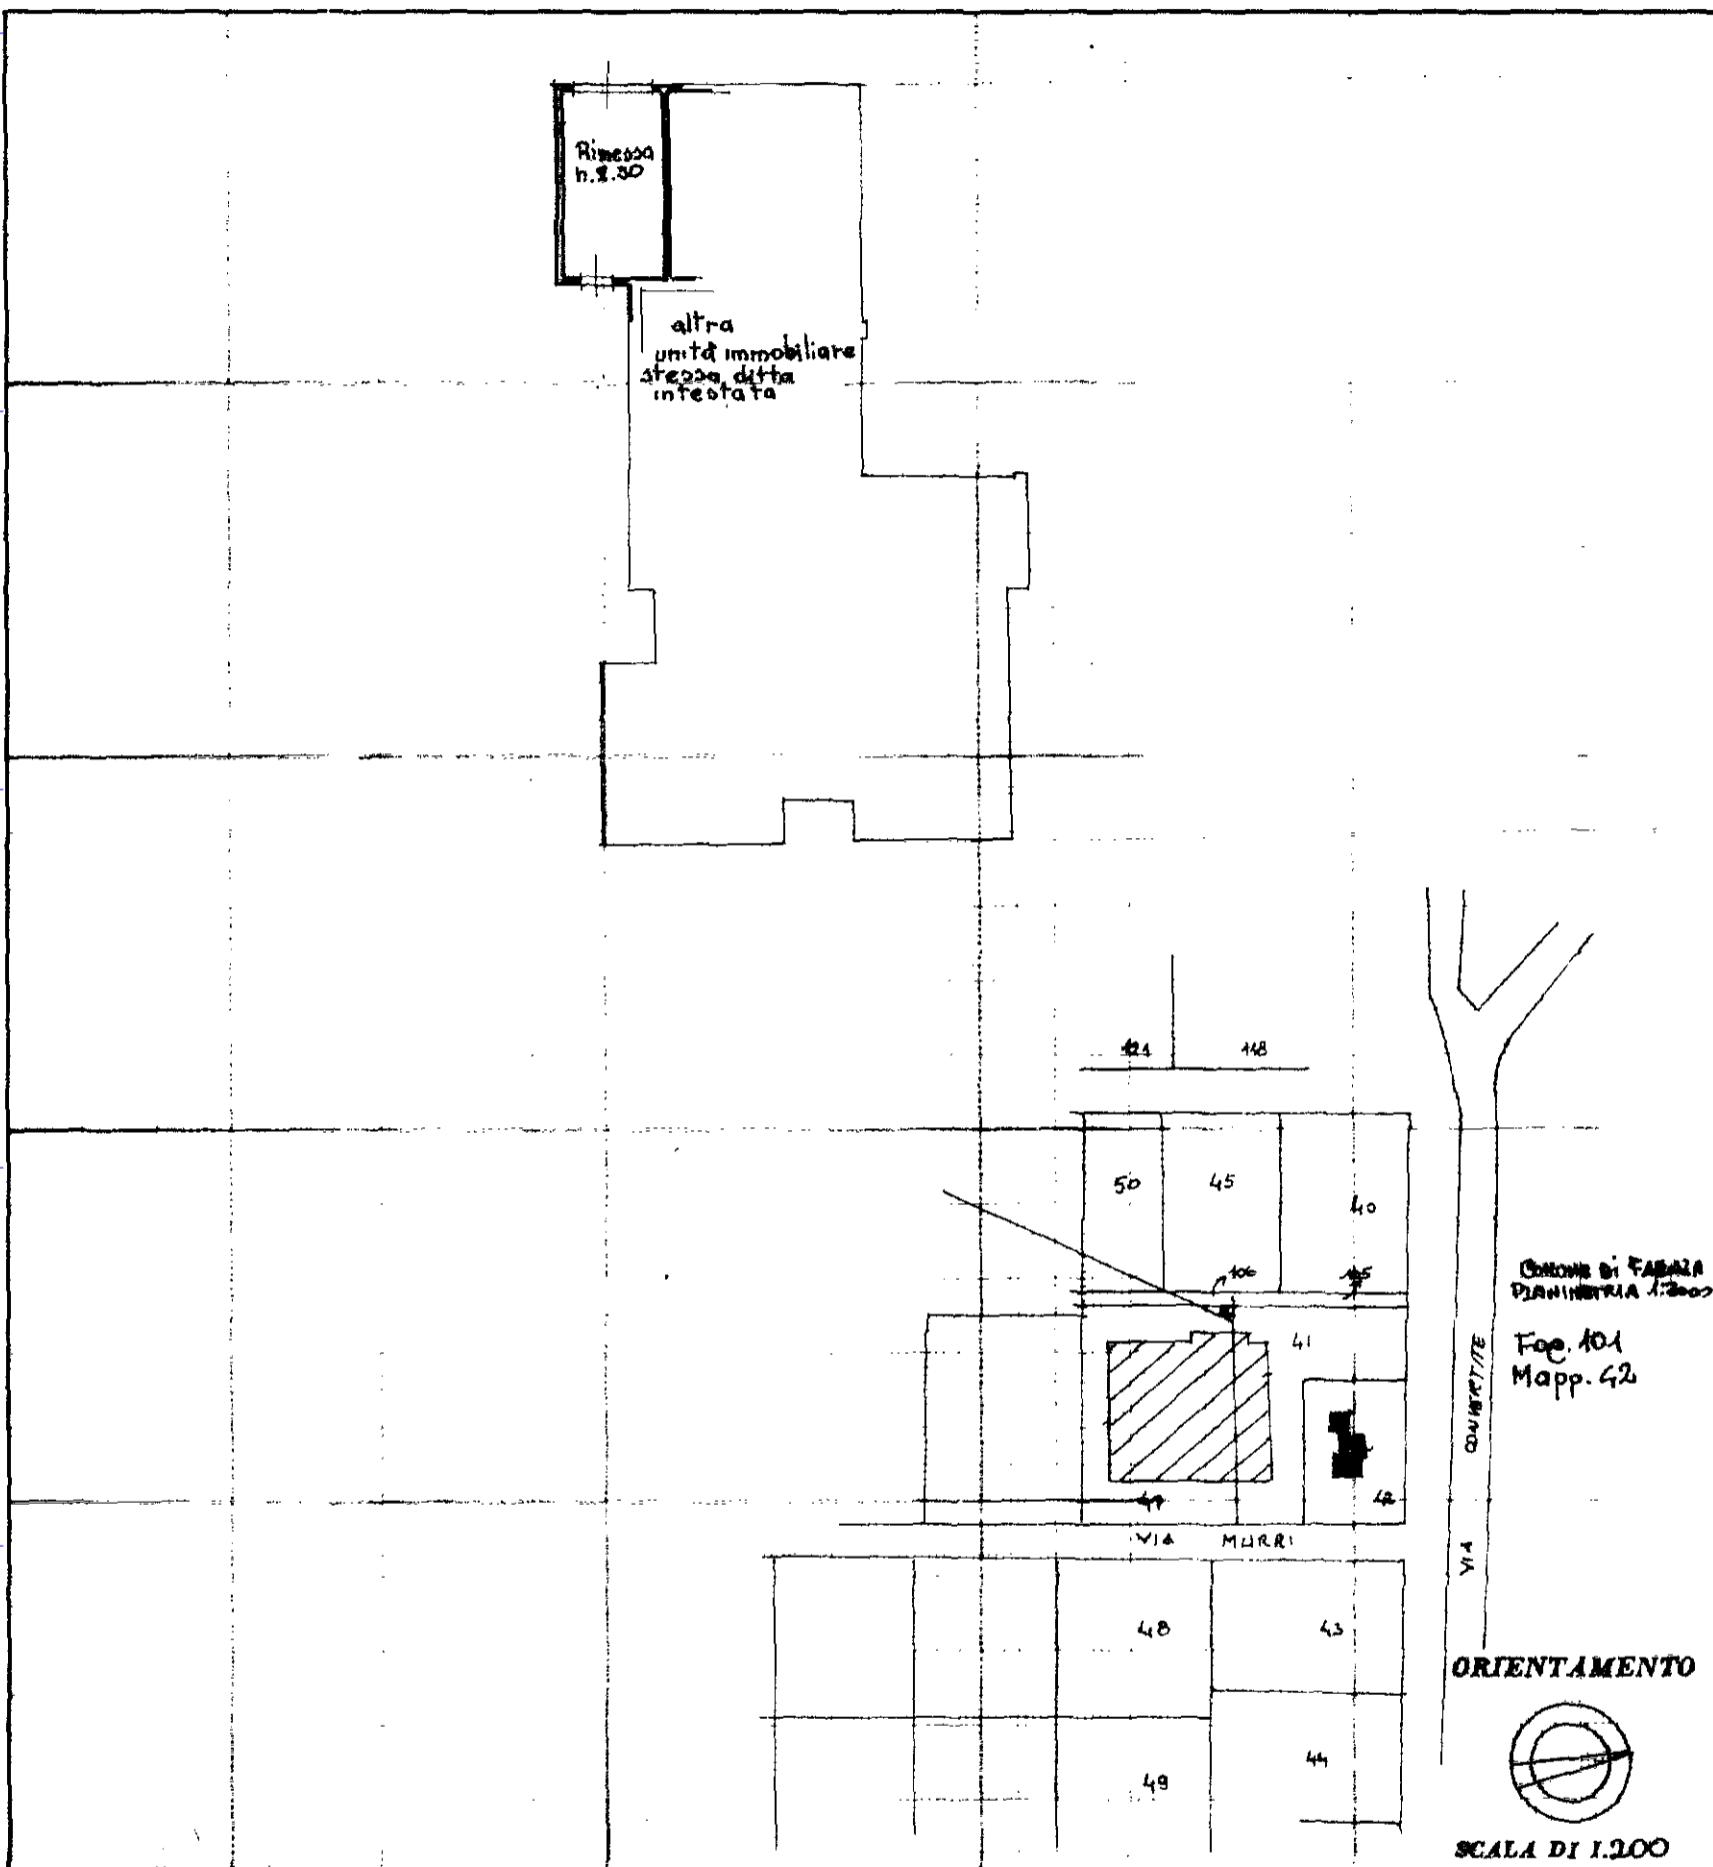

SPAZIO RISERVATO PER LE ANNOTAZIONI D'UFFICIO

DATA
PROT. N°V. 1396/
16/12/85

CAT C

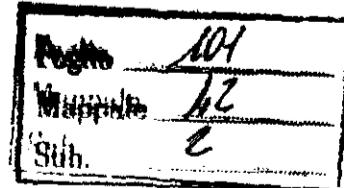Compilata dal Geom. Daniele
Piazzola
(Titolo, nome e cognome del tecnico)Inscritto all'Albo dei Geometri
della Provincia di Ravenna

DATA

Firma:

16.12.85

Daniele Piazzola
N. 1016