

**Agenzia del Territorio
CATASTO FABBRICATI
Ufficio Provinciale di
Ravenna**

Scheda n. 1 Scala 1: 200

Dichiarazione protocollo n° RA0001295 del 08/01/2009

Planimetria di u.i.u. in Comune di Faenza

Via Augusto Murri

civ. 6/8


Identificativi Catastali:

Sezione:
Foglio: 101
Particella: 42
Subalterno: 10

Compilata da:
Rossi Olmo

Iscritto all'albo:
Geometri

Prov. Forli' N. 2067

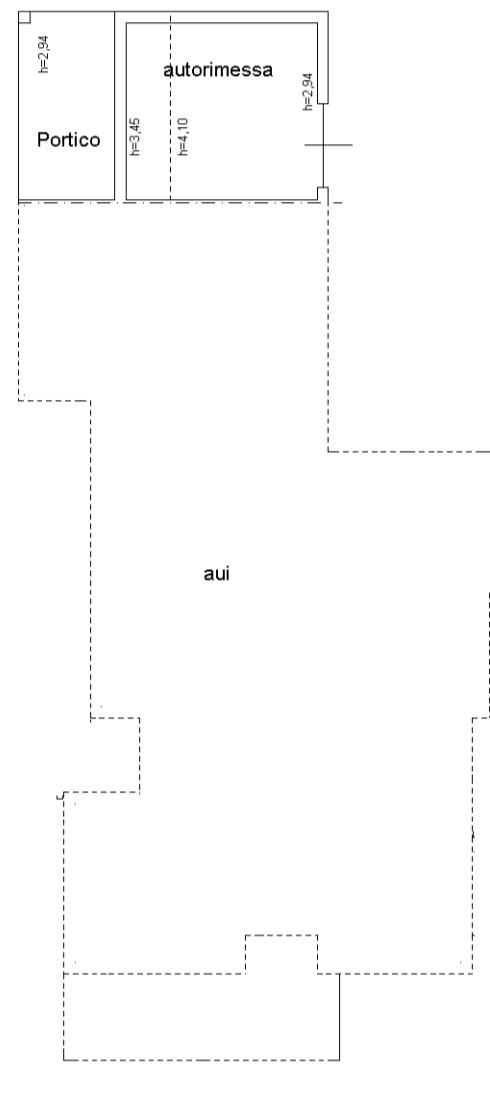

PIANO TERRA

