

Agenzia del Territorio
CATASTO FABBRICATI
Ufficio Provinciale di
Ravenna

Dichiarazione protocollo n. RA0001277 del 08/01/2009
 Planimetria di u.i.u. in Comune di Faenza

Via Augusto Murri

civ. 6/8

Identificativi Catastali:

Sezione:
Foglio: 101
Particella: 42
Subalterno: 8


Compilata da:
Rossi Olmo

Iscritto all'albo:
Geometri


Prov. Forlì'

N. 2067

Scheda n. 1	Scala 1:200
-------------	-------------

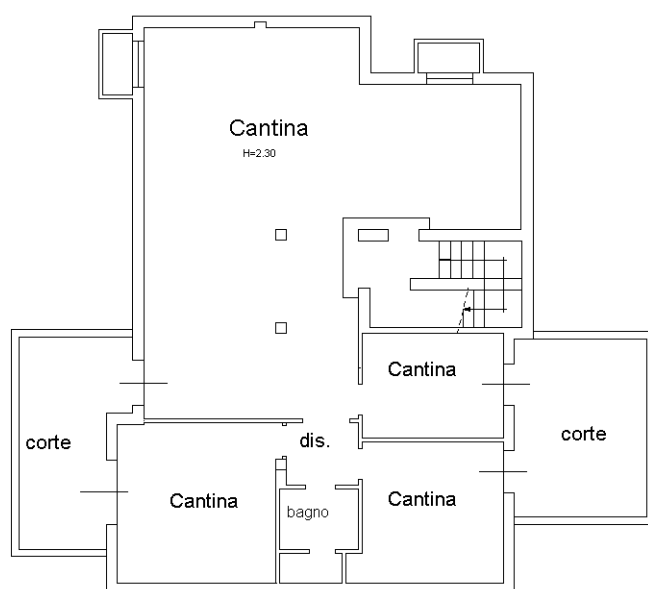


PIANO PRIMO SOTTOSTRADA

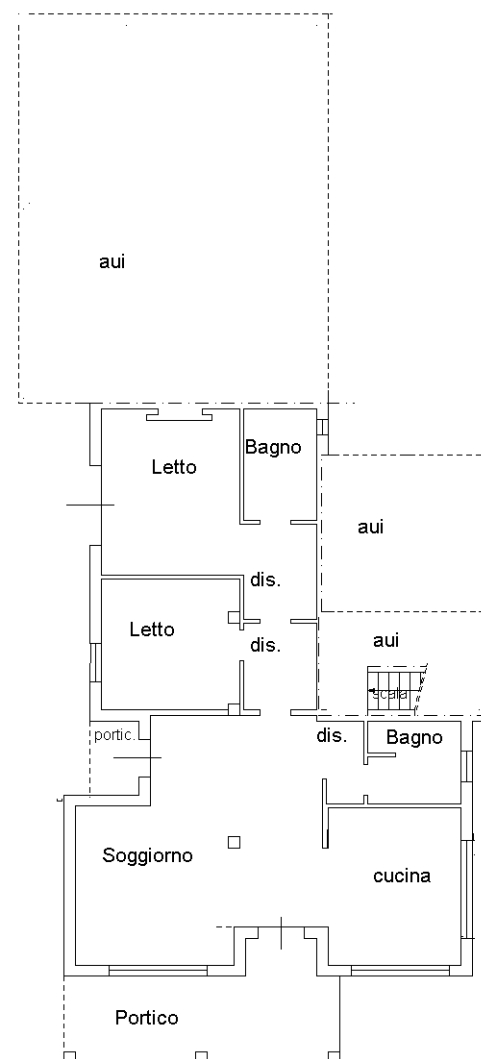

Via Murri

PIANO TERRA

h= 2,70

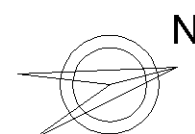

Via Convertite

10 metri

Catasto dei Fabbricati - Situazione al 24/01/2023 - Comune di FAENZA(D458) - < Foglio 101 - Particella 42 - Subalterno 8 >
VIA AUGUSTO MURRI n. 6/8 Piano S1-T