

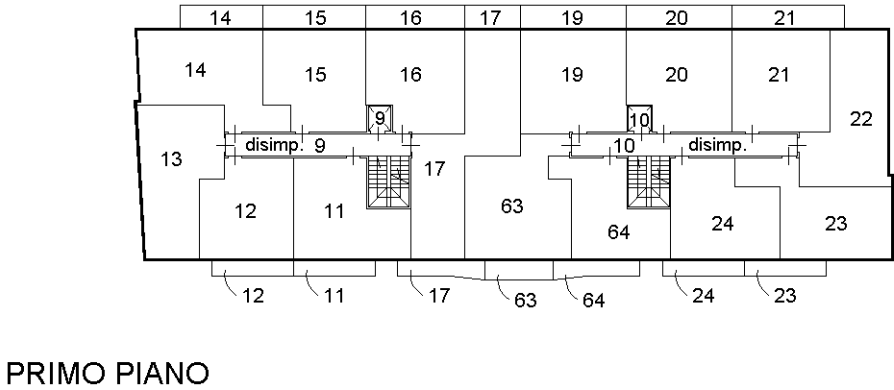
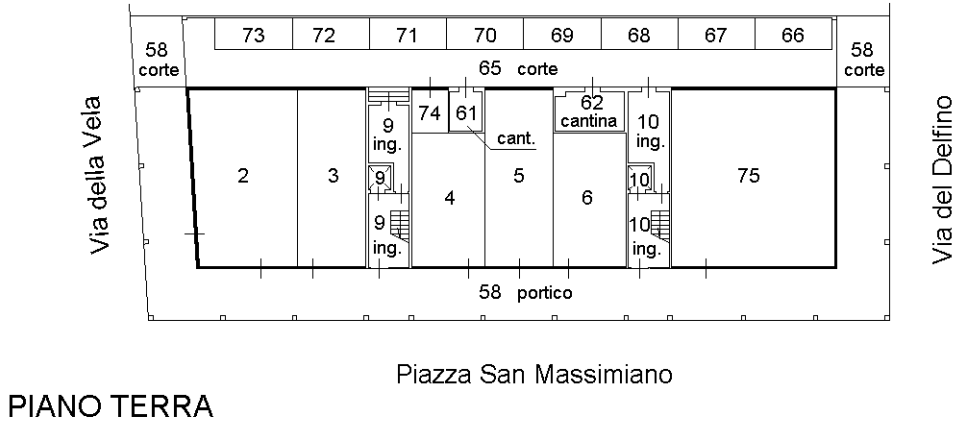


| | | | |
|--------------------------------------|------------|-------------------------------|---------------------|
| ELABORATO PLANIMETRICO | | Agenzia del Territorio | |
| Compilato da: | | CATASTO FABBRICATI | |
| iscritto all' albo: | | Ufficio Provinciale di | |
| Ingegneri | | Ravenna | |
| Prov. Ravenna | | | |
| Comune di Ravenna | | Protocollo n | |
| Sezione: RA | Foglio: 14 | Particella: 9 | Tipo Mappale n. del |
| Dimostrazione grafica dei subalterni | | | Scala 1 : 500 |

Pagina 1 di 2

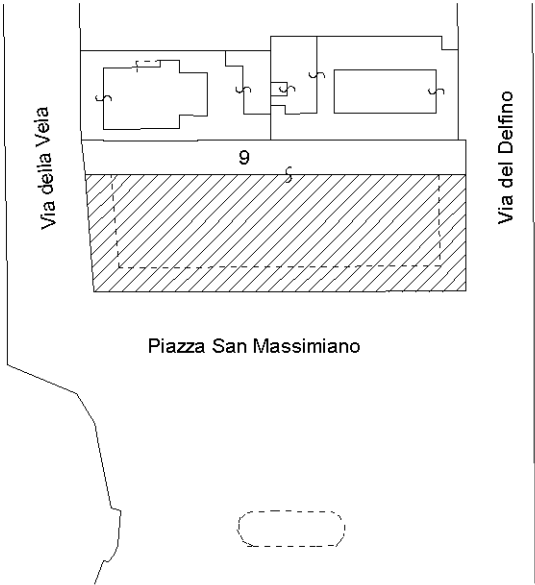

Estratto di mappa 1:1000
Fg. 14/B mapp. 9

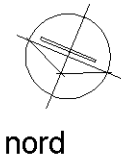


Ultima planimetria in atti




| | | | |
|--------------------------------------|------------|---|---------------------|
| ELABORATO PLANIMETRICO | | Agenzia del Territorio CATASTO FABBRICATI Ufficio Provinciale di Ravenna | |
| Compilato da: | | | |
| ISCRITTO ALL'ALBO: | | | |
| Prov. Ravenna | | | |
| Comune di Ravenna | | | |
| Sezione: RA | Foglio: 14 | Particella: 9 | Tipo Mappale n. del |
| Dimostrazione grafica dei subalterni | | | Scala 1 : 500 |


Pagina 2 di 2

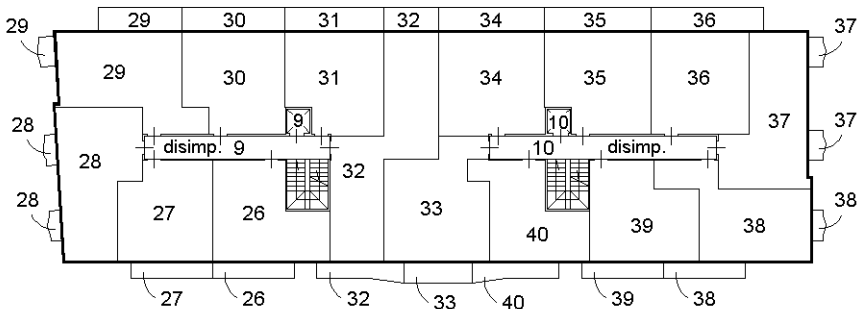


SECONDO PIANO

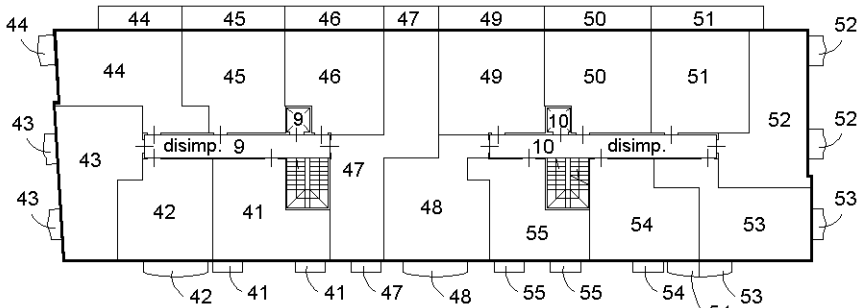

TERZO PIANO

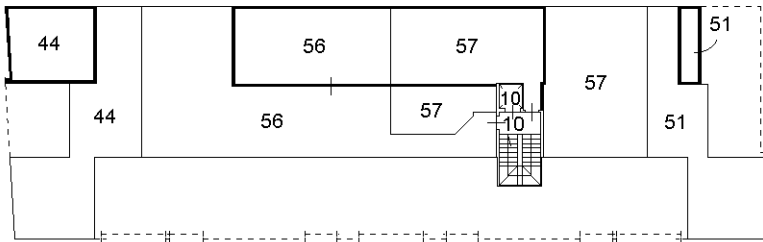

QUARTO PIANO

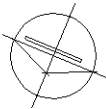

nord

Ultima planimetria in atti



Agenzia del Territorio
CATASTO FABBRICATI
Ufficio Provinciale di
Ravenna

Dichiarazione protocollo

Planimetria di u.i.u. in Comune di Ravenna

Piazza San Massimiano

civ.

Identificativi Catastali:

Sezione: RA

Foglio: 14


Particella: 9

Subalterno: 47


Compilata da:

Scheda n. 1

Scala 1:200

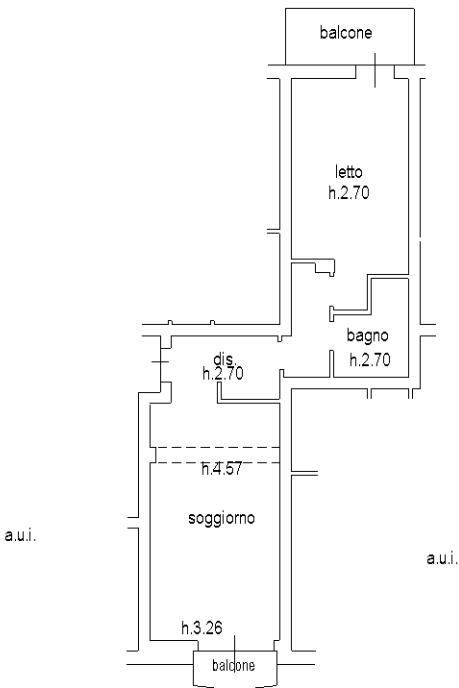

PIANTA TERZO PIANO

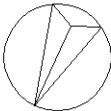

Ultima planimetria in atti

Data: 07/05/2025 - n. T916233 - Richiedente: PRTLCA85P62H199V

Totale schede: 1 - Formato di acquisizione: A4(210x297) - Formato stampa richiesto: A4(210x297)

