


ELABORATO PLANIMETRICO	Compilato da: Rubboli Marcello	Iscritto all'albo: Geometri	Prov. Ravenna	N. 01326
Comune di Ravenna	Sezione RA	Foglio: 68	Particella: 361	Periferia n. 21/07/2022 del
Dimostrazione grafica dei subalterni			Tip. Mappale n. del	Scala 1 : 250

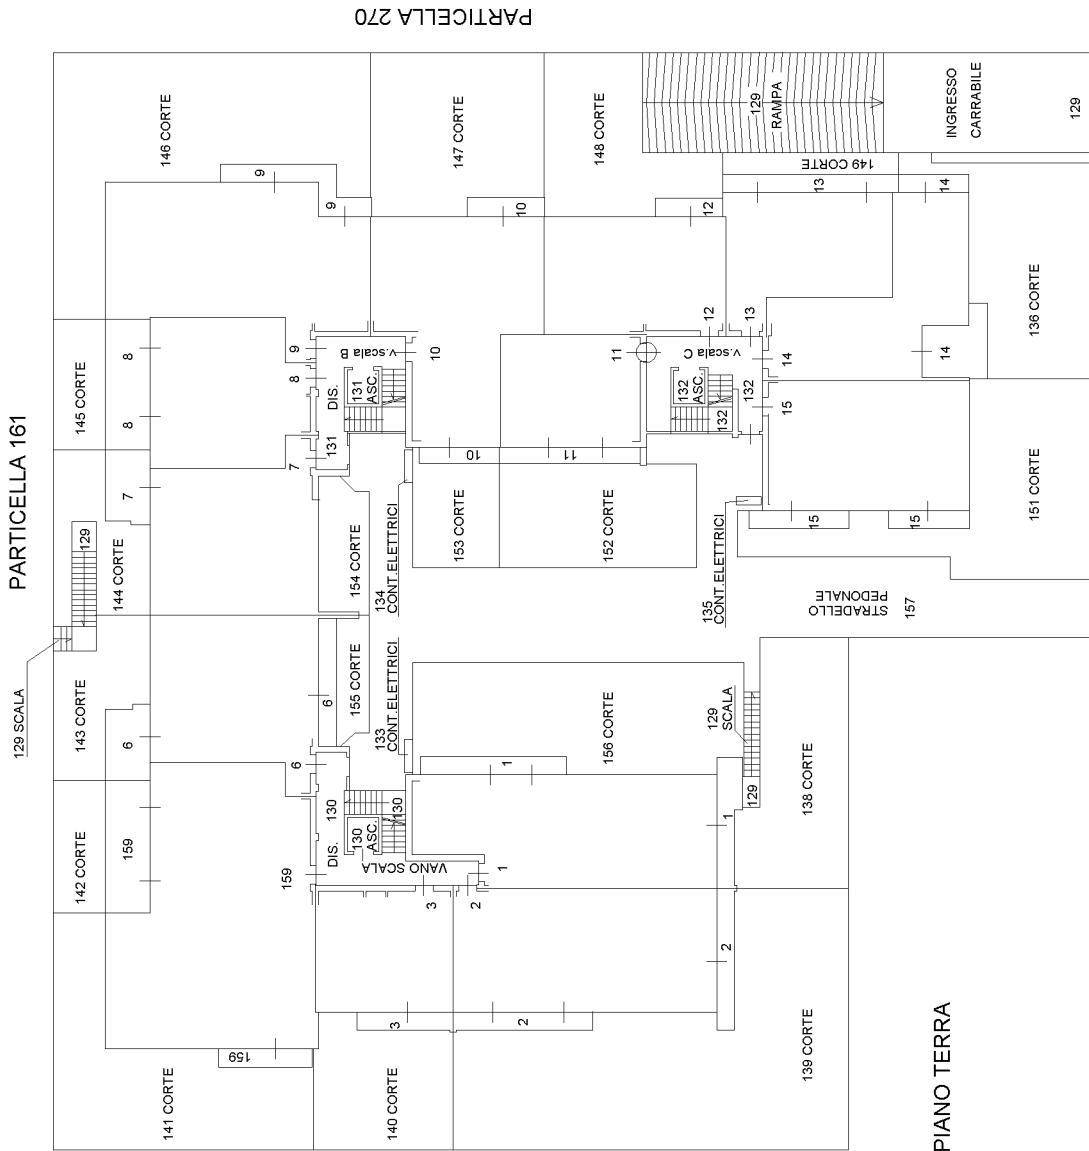

ARTICLELLA 201

## SCHEDA 2 DI 4




Agenzia delle Entrate  
**STATO FABBRICATI**  
Ufficio provinciale di Ravenna

### Ultima plammetria in atti

Data: 13/03/2025 - T30704 - Richiedente: Telematico

Totale schede: 4 - Formato di acquisizione: A3(297x420) - Formato stampa richiesto: A4(210x297) - Fattore di scala non utilizzabile

ELABORATO PLANIMETRICO	Compilato da: Rubboli Marcello	Iscritto all'albo: Geometri	Prov. Ravenna	N. 01326
Comune di Ravenna	Sezione RA	Foglio: 68	Particella: 361	Periferia n. 21/07/2022 del
Dimostrazione grafica dei subalterni			Tip. Mappale n. del	Scala 1 : 250

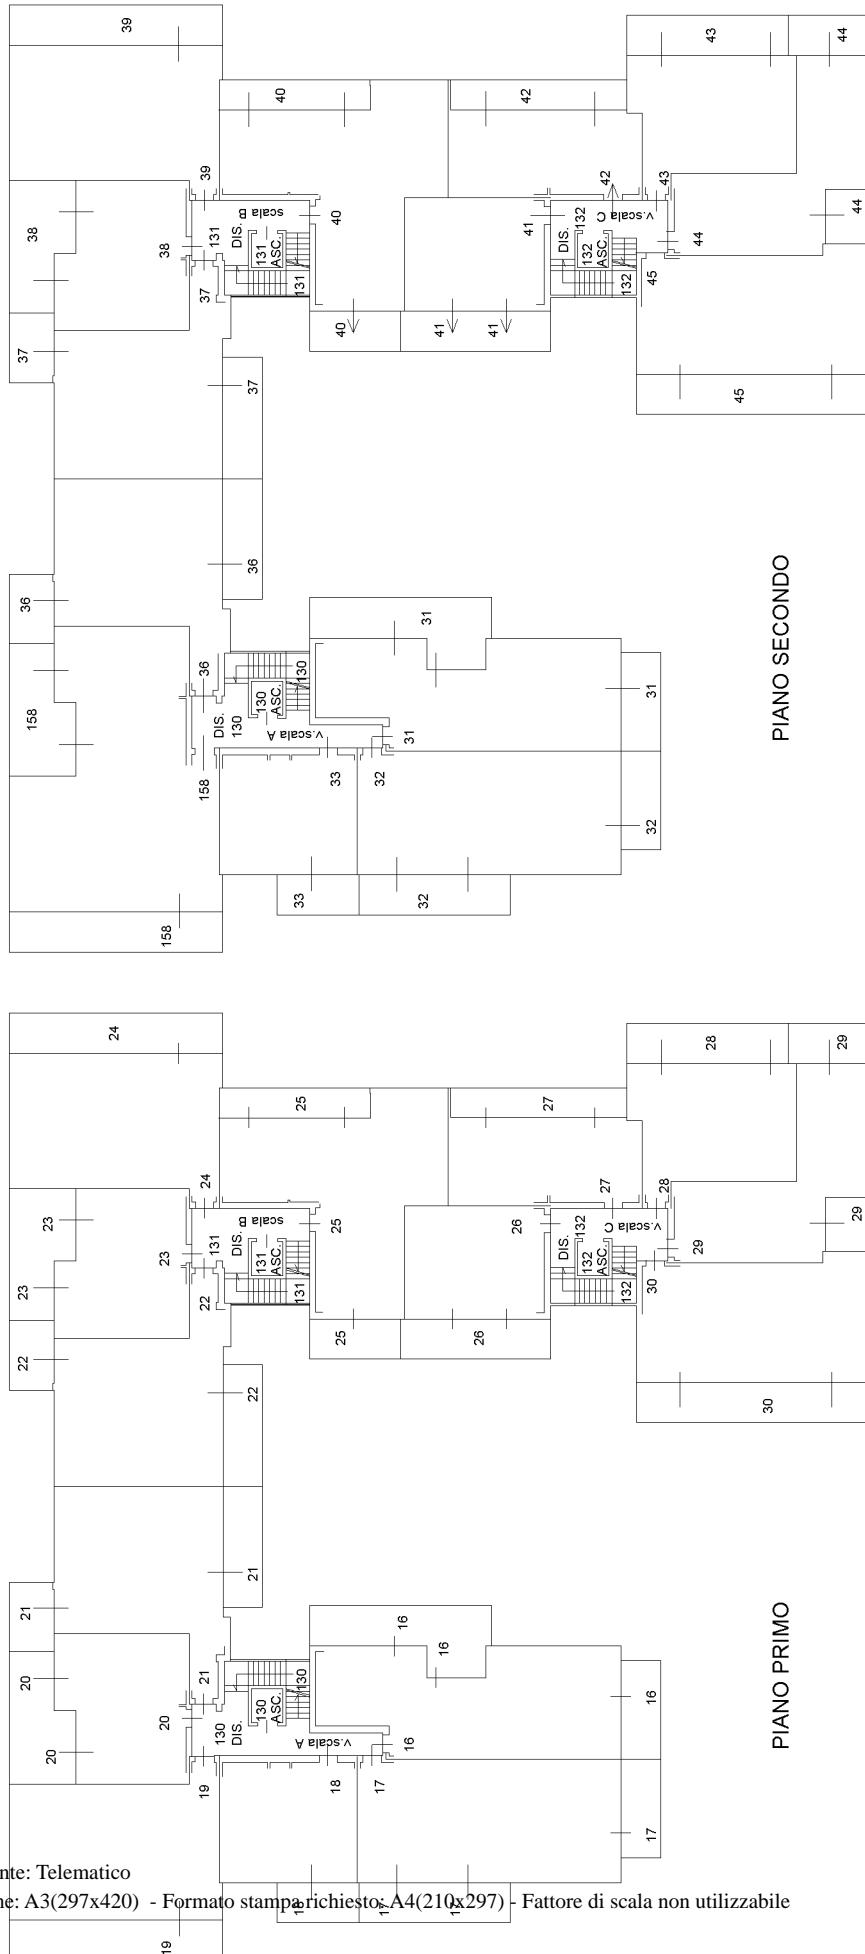

Elaborato Planimetrico - Catasto dei Fabbricati - Situazione al 13/03/2025 - Comune di RAVENNA (H199) - < Sez. urbana RA - Foglio 68 Particella 361 >



SCHEDA 3 DI 4


**Agenzia delle Entrate**  
**CATASTO FABBRICATI**  
 Provincia di Ravenna

Ultima planimetria in atti


Data: 13/03/2025 - n. T30704 - Richiedente: Telematico

Totale schede: 4 - Formato di acquisizione: A3(297x420) - Formato stampa richiesto: A4(210x297) - Fattore di scala non utilizzabile


<b>ELABORATO PLANIMETRICO</b>	Compilato da: Rubboli Marcello	Iscritto all'albo: Geometri	Prov. Ravenna	N. 01326
Comune di Ravenna	Sezione: RA	Foglio: 68	Particella: 361	Prov. Ravenna
Dimostrazione grafica dei subalterni			Tipo Mappa n. del	21/07/2022 del

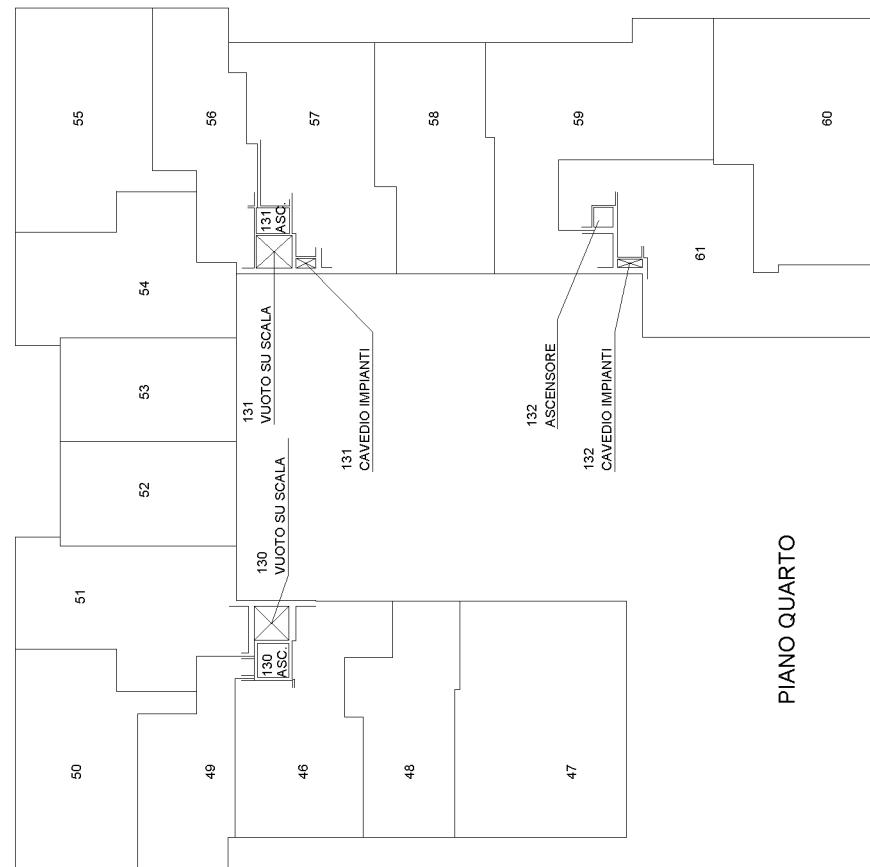

PIANO QUARTO

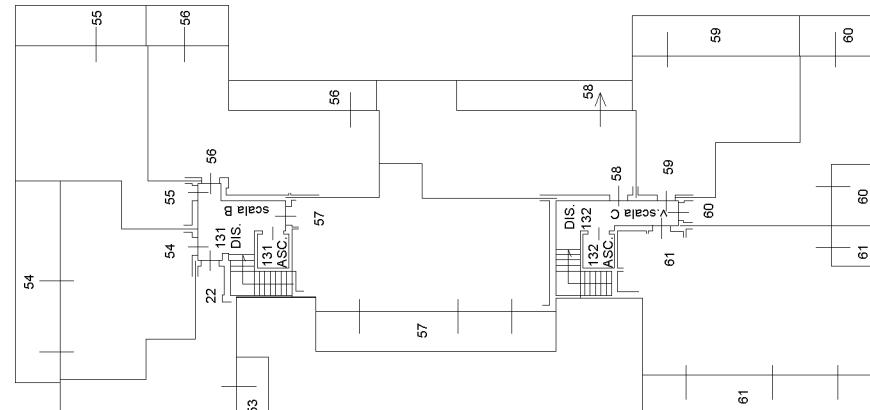

PIANO TERZO

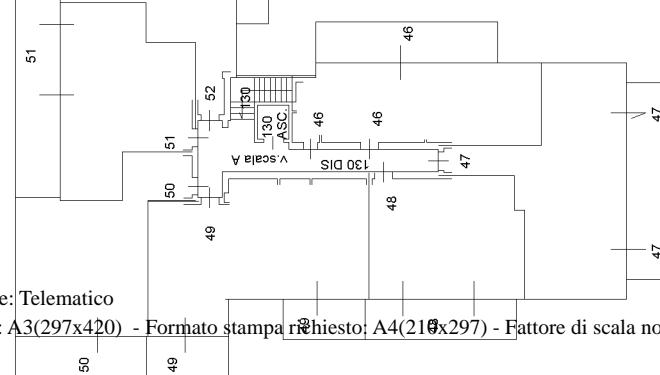

SCHEDA 4 DI 4



## ACCERTAMENTO DELLA PROPRIETA' IMMOBILIARE URBANA ELENCO DEI SUBALTERNI ASSEGNAZI

Comune	Sezione	Foglio	Particella	Tipo mappale	del:
RAVENNA	RA	68	361		

Sub	UBICAZIONE via/piazza	n.civ	Piani	Scala	Int	DESCRIZIONE
1	via attilio orioli	91	T	A		ABITAZIONE
2	via attilio orioli	91	T	A		ABITAZIONE
3	via attilio orioli	91	S1-T	A		ABITAZIONE
4						SOPPRESSO
5						SOPPRESSO
6	via attilio orioli	91	T	A		ABITAZIONE
7	via attilio orioli	89	T	B		ABITAZIONE
8	via attilio orioli	89	S1-T	B		ABITAZIONE
9	via attilio orioli	89	S1-T	B		ABITAZIONE
10	via attilio orioli	89	T	B		ABITAZIONE
11	via attilio orioli	87	S1-T	C		ABITAZIONE
12	via attilio orioli	87	T	C		ABITAZIONE
13	via attilio orioli	87	S1-T	C		ABITAZIONE
14	via attilio orioli	87	S1-T	C		ABITAZIONE
15	via attilio orioli	87	T	C		ABITAZIONE
16	via attilio orioli	91	1	A		ABITAZIONE
17	via attilio orioli	91	1	A		ABITAZIONE
18	via attilio orioli	91	S1-1	A		ABITAZIONE
19	via attilio orioli	91	1	A		ABITAZIONE
20	via attilio orioli	91	S1-1	A		ABITAZIONE
21	via attilio orioli	91	S1-1	A		ABITAZIONE
22	via attilio orioli	89	1	B		ABITAZIONE
23	via attilio orioli	89	S1-1	B		BBITAZIONE
24	via attilio orioli	89	1	B		ABITAZIONE
25	via attilio orioli	89	1	B		ABITAZIONE
26	via attilio orioli	87	S1-1	C		ABITAZIONE
27	via attilio orioli	87	S1-1	C		ABITAZIONE
28	via attilio orioli	87	S1-1	C		ABITAZIONE
29	via attilio orioli	87	S1-1	C		ABITAZIONE
30	via attilio orioli	87	1	C		ABITAZIONE
31	via attilio orioli	91	2	A		ABITAZIONE
32	via attilio orioli	91	2	A		ABITAZIONE
33	via attilio orioli	91	S1-2	A		ABITAZIONE
34						SOPPRESSO
35						SOPPRESSO

36	via attilio orioli	91	2	A		ABITAZIONE
37	via attilio orioli	89	2	B		ABITAZIONE
38	via attilio orioli	89	2	B		ABITAZIONE
39	via attilio orioli	89	2	B		ABITAZIONE
40	via attilio orioli	89	2	B		ABITAZIONE
41	via attilio orioli	87	S1-2	C		ABITAZIONE
42	via attilio orioli	87	S1-2	C		ABITAZIONE
43	via attilio orioli	87	S1-2	C		ABITAZIONE
44	via attilio orioli	87	S1-2	C		ABITAZIONE
45	via attilio orioli	87	2	C		ABITAZIONE
46	via attilio orioli	91	S1-3 - 4	A		ABITAZIONE
47	via attilio orioli	91	S1-3 - 4	A		ABITAZIONE
48	via attilio orioli	91	S1-3 - 4	A		ABITAZIONE
49	via attilio orioli	91	3-4	A		ABITAZIONE
50	via attilio orioli	91	S1-3 - 4	A		ABITAZIONE
51	via attilio orioli	91	S1-3 - 4	A		ABITAZIONE
52	via attilio orioli	91	S1-3 - 4	A		ABITAZIONE
53	via attilio orioli	89	S1-3 - 4	B		ABITAZIONE
54	via attilio orioli	89	S1-3 - 4	B		ABITAZIONE
55	via attilio orioli	89	S1-3 - 4	B		ABITAZIONE
56	via attilio orioli	89	S1-3 - 4	B		ABITAZIONE
57	via attilio orioli	89	3-4	B		ABITAZIONE
58	via attilio orioli	87	S1-3 - 4	C		ABITAZIONE
59	via attilio orioli	87	S1-3 - 4	C		ABITAZIONE
60	via attilio orioli	87	S1-3 - 4	C		ABITAZIONE
61	via attilio orioli	87	3-4	C		ABITAZIONE
62	via attilio orioli		S1			GARAGE
63	via attilio orioli		S1			GARAGE
64	via attilio orioli		S1			GARAGE
65	via attilio orioli		S1			GARAGE
66	via attilio orioli		S1			GARAGE
67	via attilio orioli		S1			GARAGE
68	via attilio orioli		S1			GARAGE
69	via attilio orioli		S1			GARAGE
70	via attilio orioli		S1			GARAGE
71	via attilio orioli		S1			GARAGE
72	via attilio orioli		S1			GARAGE
73	via attilio orioli		S1			GARAGE
74	via attilio orioli		S1			GARAGE
75	via attilio orioli		S1			GARAGE
76	via attilio orioli		S1			GARAGE
77	via attilio orioli		S1			GARAGE
78	via attilio orioli		S1			GARAGE
79	via attilio orioli		S1			GARAGE

80	via attilio orioli		S1			GARAGE
81	via attilio orioli		S1			GARAGE
82	via attilio orioli		S1			GARAGE
83	via attilio orioli		S1			GARAGE
84	via attilio orioli		S1			GARAGE
85	via attilio orioli		S1			GARAGE
86	via attilio orioli		S1			GARAGE
87	via attilio orioli		87			GARAGE
88	via attilio orioli		S1			GARAGE
89	via attilio orioli		S1			GARAGE
90	via attilio orioli		S1			GARAGE
91	via attilio orioli		S1			GARAGE
92	via attilio orioli		S1			GARAGE
93	via attilio orioli		S1			GARAGE
94	via attilio orioli		S1			GARAGE
95	via attilio orioli		S1			GARAGE
96	via attilio orioli		S1			GARAGE
97	via attilio orioli		S1			GARAGE
98	via attilio orioli		S1			GARAGE
99	via attilio orioli		S1			GARAGE
100	via attilio orioli		S1			GARAGE
101	via attilio orioli		S1			GARAGE
102	via attilio orioli		S1			GARAGE
103	via attilio orioli		S1			GARAGE
104	via attilio orioli		S1			GARAGE
105	via attilio orioli		S1			GARAGE
106	via attilio orioli		S1			GARAGE
107	via attilio orioli		S1			GARAGE
108	via attilio orioli		S1			GARAGE
109	via attilio orioli		S1			GARAGE
110	via attilio orioli		S1			GARAGE
111	via attilio orioli		S1			GARAGE
112	via attilio orioli		S1			GARAGE
113	via attilio orioli		S1			GARAGE
114	via attilio orioli		S1			GARAGE
115	via attilio orioli		S1			GARAGE
116	via attilio orioli		S1			GARAGE
117	via attilio orioli		S1			GARAGE
118	via attilio orioli		S1			GARAGE
119	via attilio orioli		S1			GARAGE
120	via attilio orioli		S1			GARAGE
121	via attilio orioli		S1			GARAGE
122	via attilio orioli		S1			GARAGE
123	via attilio orioli		S1			GARAGE

124	via attilio orioli		S1			GARAGE
125	via attilio orioli		S1			B.C.N.C. (DISIMPEGNO ) AI SUB. 8,21,46,47,50,51,52, 158
126	via attilio orioli		S1			B.C.N.C. (DISIMPEGNO ) AI SUB. 13,14,54,59
127	via attilio orioli		S1			B.C.N.C. (DISIMPEGNO ) AI SUB. 3,18,33,41,44,48,160
128	via attilio orioli		S1			B.C.N.C. (LOCALE POMPE ANTINCENDIO ) A TUTTI I SUB.
129	via attilio orioli		S1			B.C.N.C. (RAMPA, AREA DI MANOVRA, SCALE ) A TUTTI I SUB.
130	via attilio orioli		S1-T - 1-2 - 3-4	A		B.C.N.C. ( ING., VANO SCALA , ASC., DIS.) AI SUB. DAL 1-2-3-6, DAL 16 AL 21, DAL 31 AL 33, 36, DAL 46 AL 52, 158-159
131	via attilio orioli		S1-T - 1-2 - 3-4	B		B.C.N.C. (INGRESSO, VANO SCALA, ASCENSORE,DISIMPEGNO ) AI SUB. DAL 7 AL 10, DAL 22 AL 25, DAL 37 AL 40, DAL 53 AL 57
132	via attilio orioli		S1-T - 1-2 - 3-4	C		B.C.N.C. (INGRESSO, VANO SCALA, ASCENSORE,DISIMPEGNO ) AI SUB. DAL 11 AL 15, DAL 26 AL 30, DAL 41 AL 45, DAL 58 AL 61
133	via attilio orioli		T			B.C.N.C. (CONTATORI ELETTRICI ) AI SUB. DAL 1-2-3-6, DAL 16 AL 21, DAL 31AL 33, 36, DAL 46 AL 52, 158-159
134	via attilio orioli		T			B.C.N.C. (CONTATORI ELETTRICI ) AI SUB. DAL 7 AL 10, DAL 22 AL 25, DAL 37 AL 40, DAL 53 AL 57
135	via attilio orioli		T			B.C.N.C. (CONTATORI ELETTRICI )AI SUB. DAL 11 AL 15, DAL 26 AL 30, DAL 41 AL 45, DAL 58 AL 61
136	via attilio orioli		T			B.C.N.C. (CONTATORI GAS ) A TUTTI I SUB.
137						SOPPRESSO
138	via attilio orioli		T			B.C.N.C. (CORTE ) A TUTTI I SUB.
139	via attilio orioli		T			B.C.N.C. (CORTE ) A TUTTI I SUB.
140	via attilio orioli		T			B.C.N.C. (CORTE ) A TUTTI I SUB.
141	via attilio orioli		T			B.C.N.C. (CORTE ) A TUTTI I SUB.
142	via attilio orioli		T			B.C.N.C. (CORTE ) A TUTTI I SUB.
143	via attilio orioli		T			B.C.N.C. (CORTE ) A TUTTI I SUB.
144	via attilio orioli		T			B.C.N.C. (CORTE ) A TUTTI I SUB.
145	via attilio orioli		T			B.C.N.C. (CORTE ) A TUTTI I SUB.
146	via attilio orioli		T			B.C.N.C. (CORTE ) A TUTTI I SUB.
147	via attilio orioli		T			B.C.N.C. (CORTE ) A TUTTI I SUB.
148	via attilio orioli		T			B.C.N.C. (CORTE ) A TUTTI I SUB.
149	via attilio orioli		T			B.C.N.C. (CORTE ) A TUTTI I SUB.
150	via attilio orioli		T			B.C.N.C. (CORTE ) A TUTTI I SUB.
151	via attilio orioli		T			B.C.N.C. (CORTE ) A TUTTI I SUB.
152	via attilio orioli		T			B.C.N.C. (CORTE ) A TUTTI I SUB.
153	via attilio orioli		T			B.C.N.C. (CORTE ) A TUTTI I SUB.
154	via attilio orioli		T			B.C.N.C. (CORTE ) A TUTTI I SUB.

155	via attilio orioli		T			B.C.N.C. (CORTE ) A TUTTI I SUB.
156	via attilio orioli		T			B.C.N.C. (CORTE ) A TUTTI I SUB.
157	via attilio orioli		T			B.C.N.C. (STRADELLO PEDONALE ) A TUTTI I SUB.
158	via attilio orioli	91	S1-2			ABITAZIONE
159	via attilio orioli	91	T	A		ABITAZIONE CON CORTE ANNESSA
160	via attilio orioli	91	S1			MAGAZZINO

---

Visura telematica