


**Agenzia del Territorio
CATASTO FABBRICATI
Ufficio Provinciale di
Rimini**


Scheda n. 1 Scala 1:200

Dichiarazione protocollo n° RN0051253 del 06/06/2006 Planimetria di u.i.u. in Comune di Rimini Viale Baldini civ. 5	
Identificativi Catastali: Sezione: Foglio: 66 Particella: 1463 Subalterno: 17	Compilata da: Ronci Daniele Iscritto all'albo: Geometri Prov. Rimini N. 657

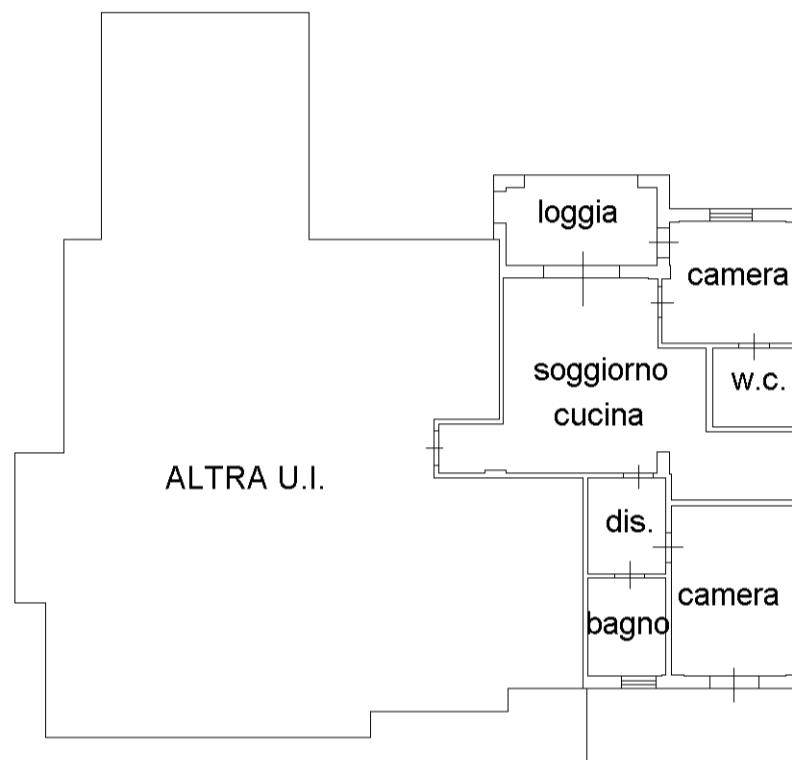

PIANO SECONDO


H=2.70

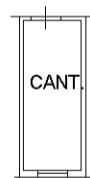

PIANO INTERRATO SECONDO

H=2.50

Nord

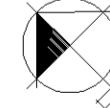

Orientamento