


Via Giannello, 59

STATO CONCESSIONATO

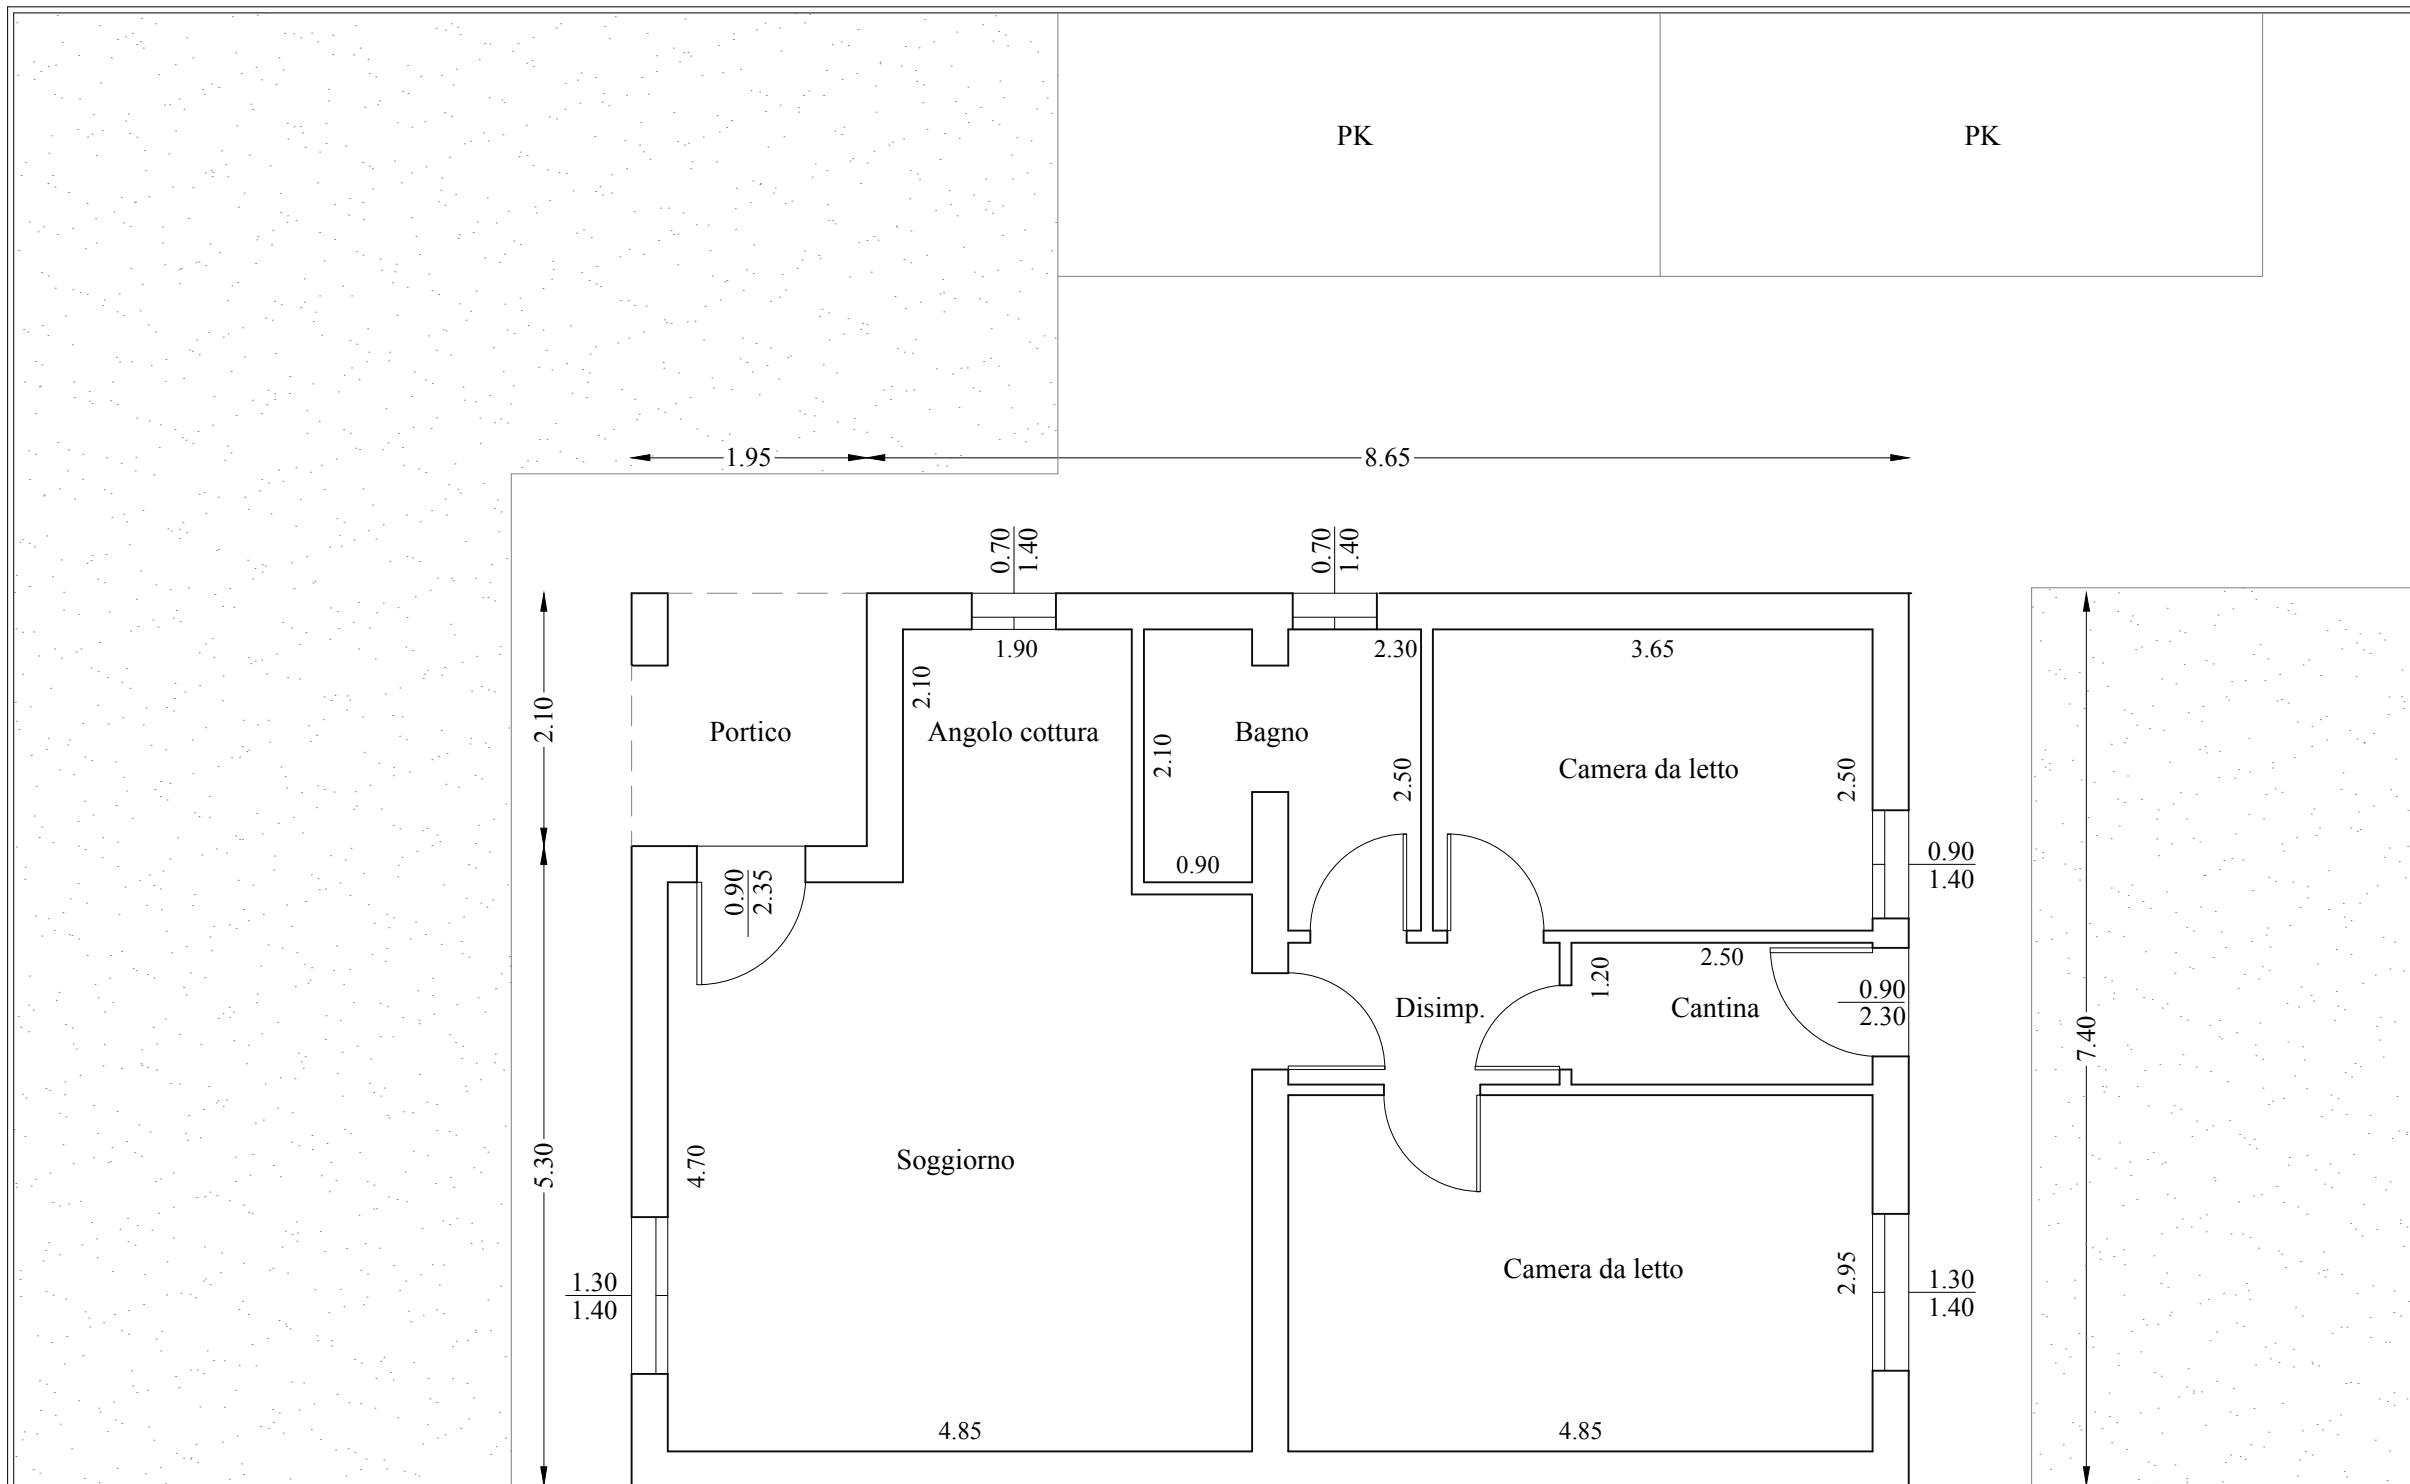


Altra proprietà

Piano terra

STRADA DI ACCESSO COMUNE

STATO RILEVATO

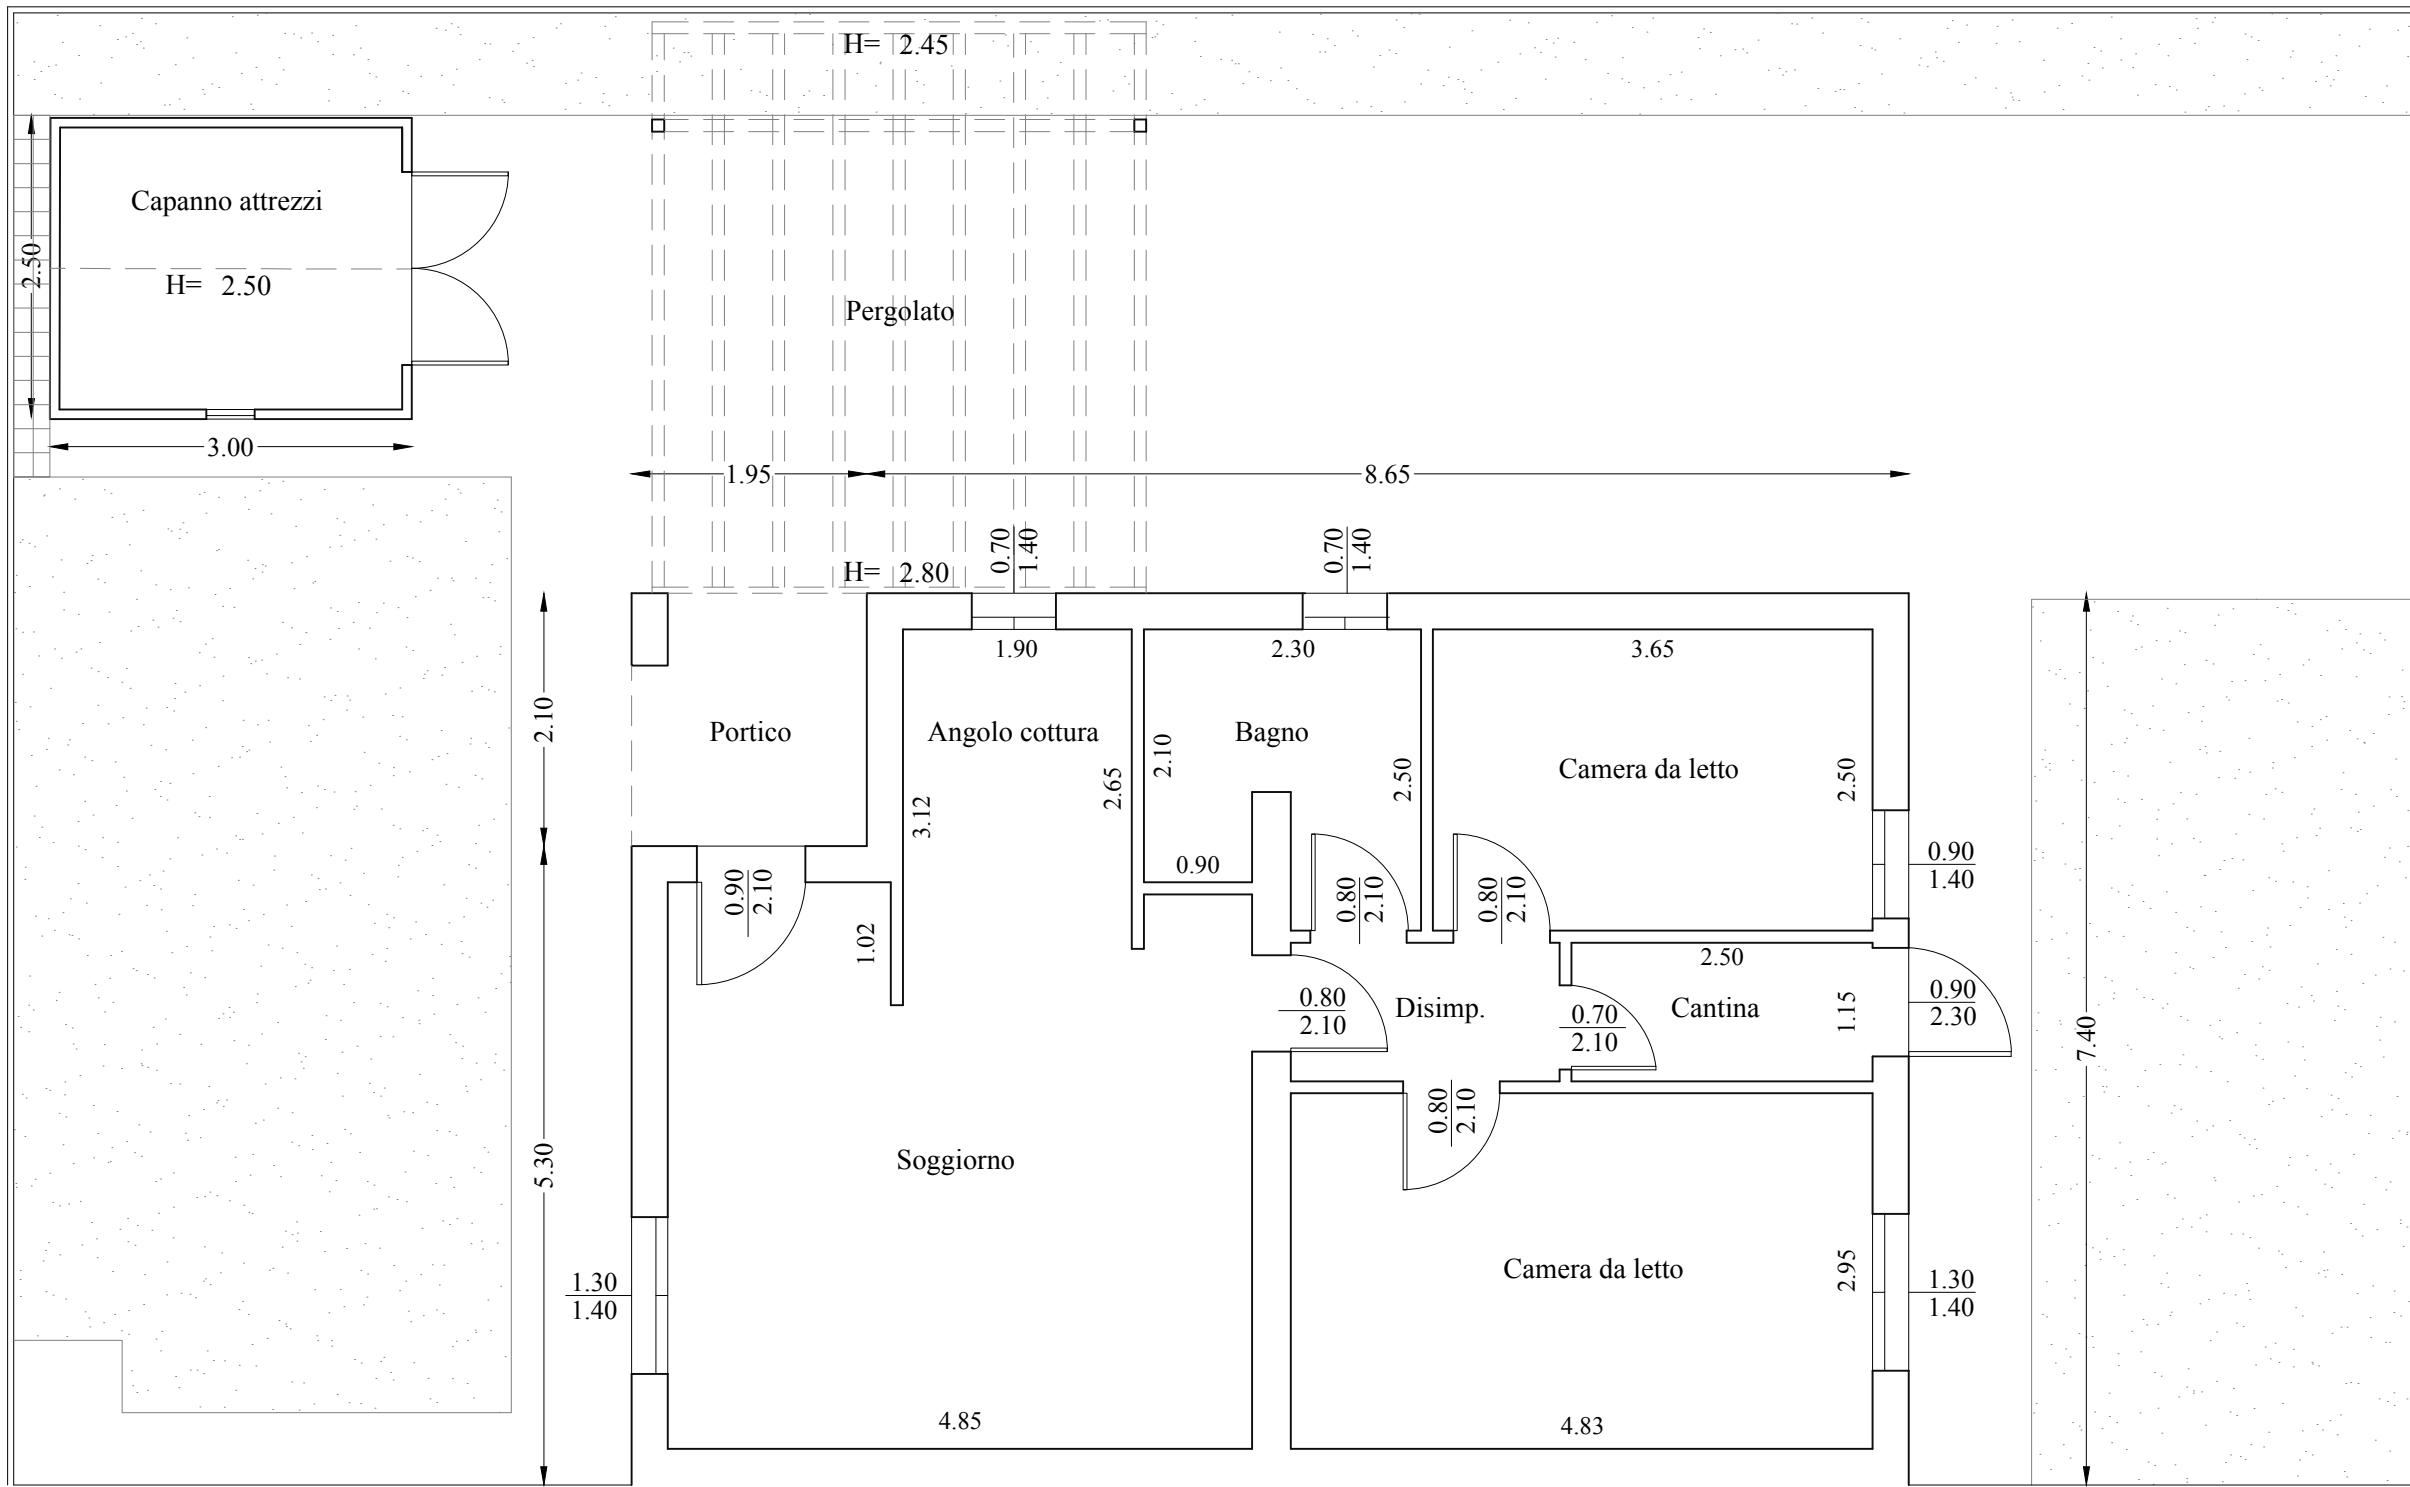

Piano terra

STRADA DI ACCESSO COMUNE

STATO COMPARATO

LEGENDA

Diffidenze riconducibili alle tolleranze art.19 bis L.R. 23/2004		Diffidenze riconducibili a SCIA/CILA a sanatoria		Manufatti soggetti ad Attività di Edilizia Libera		Manufatti non regolarizzabili e da rimuovere o ripristinare	
Costruzioni	Demolizioni	Costruzioni	Demolizioni	Costruzioni	Demolizioni	Costruzioni	Demolizioni

analisi preliminare (vedi relazione di accertamento peritale) da verificare a cura del futuro acquirente anche attraverso proprio tecnico

STRADA DI ACCESSO COMUNE

