

Agenzia del Territorio  
**CATASTO FABBRICATI**  
Ufficio Provinciale di  
Ravenna

Scheda n. 1 Scala 1:100

Dichiarazione protocollo n. RA0006706 del 21/01/2011

Planimetria di u.i.u. in Comune di Faenza

Via Mengolina

civ. 19

Identificativi Catastali:

Sezione:

Foglio: 85

Particella: 423


Subalterno: 20

Compilata da:  
Savorani Ivan

Iscritto all'albo:  
Geometri

Prov. Ravenna

N. 1322

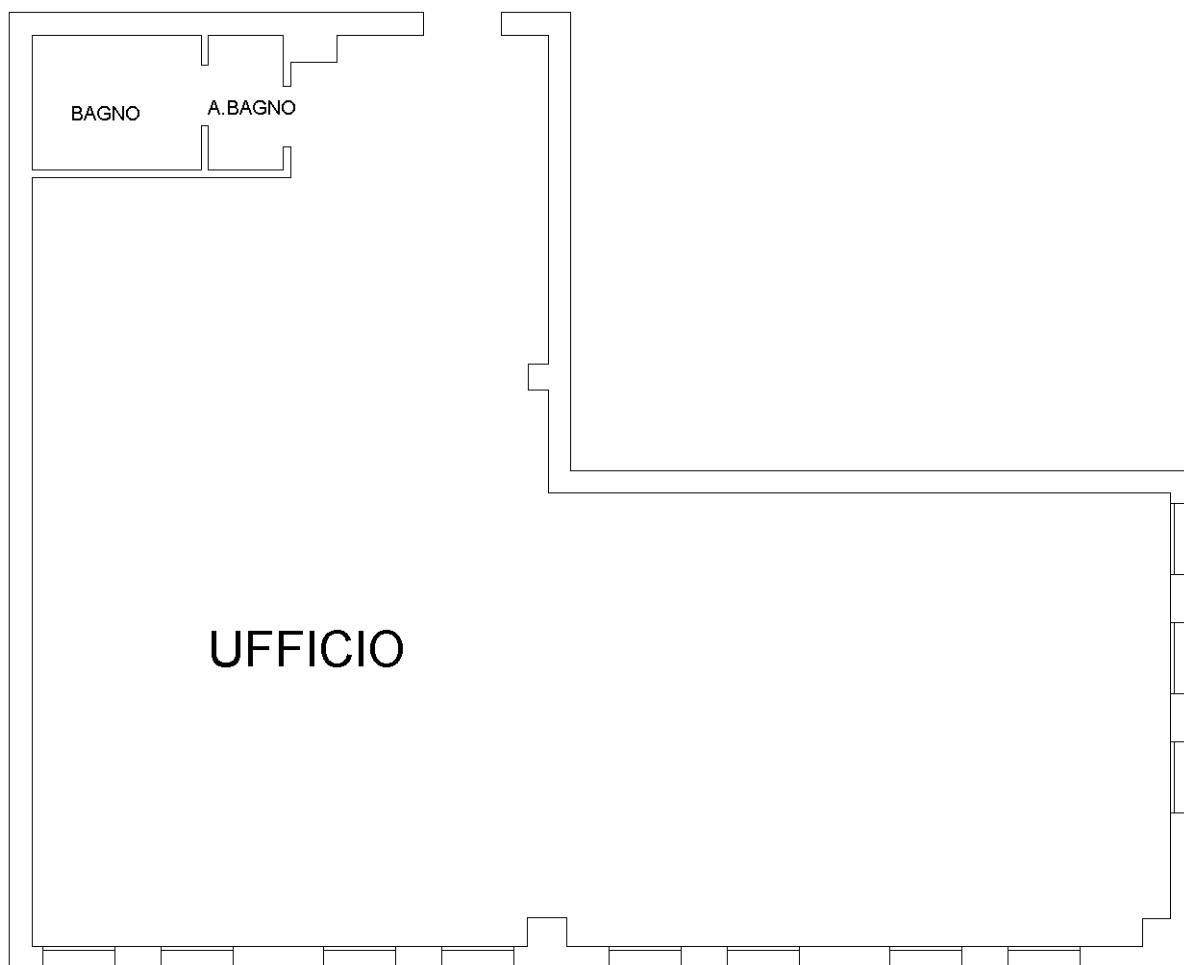

PIANO PRIMO

H:300

NORD



Ultima planimetria in atti

Data: 22/07/2025 - n. T86801 - Richiedente: SVRVNI70L04D458A


Totale schede: 1 - Formato di acquisizione: A4(210x297) - Formato stampa richiesto: A4(210x297)

**Agenzia delle Entrate  
CATASTO FABBRICATI  
Provinciale di Ravenna**

Ultima planimetria in atti

Data: 22/07/2025 - n. T156295 - Richiedente: Telematico


Totale schede: 2 - Formato di acquisizione: A3(297x420) - Formato stampa richiesto: A4(210x297) - Fattore di scala non utilizzabile

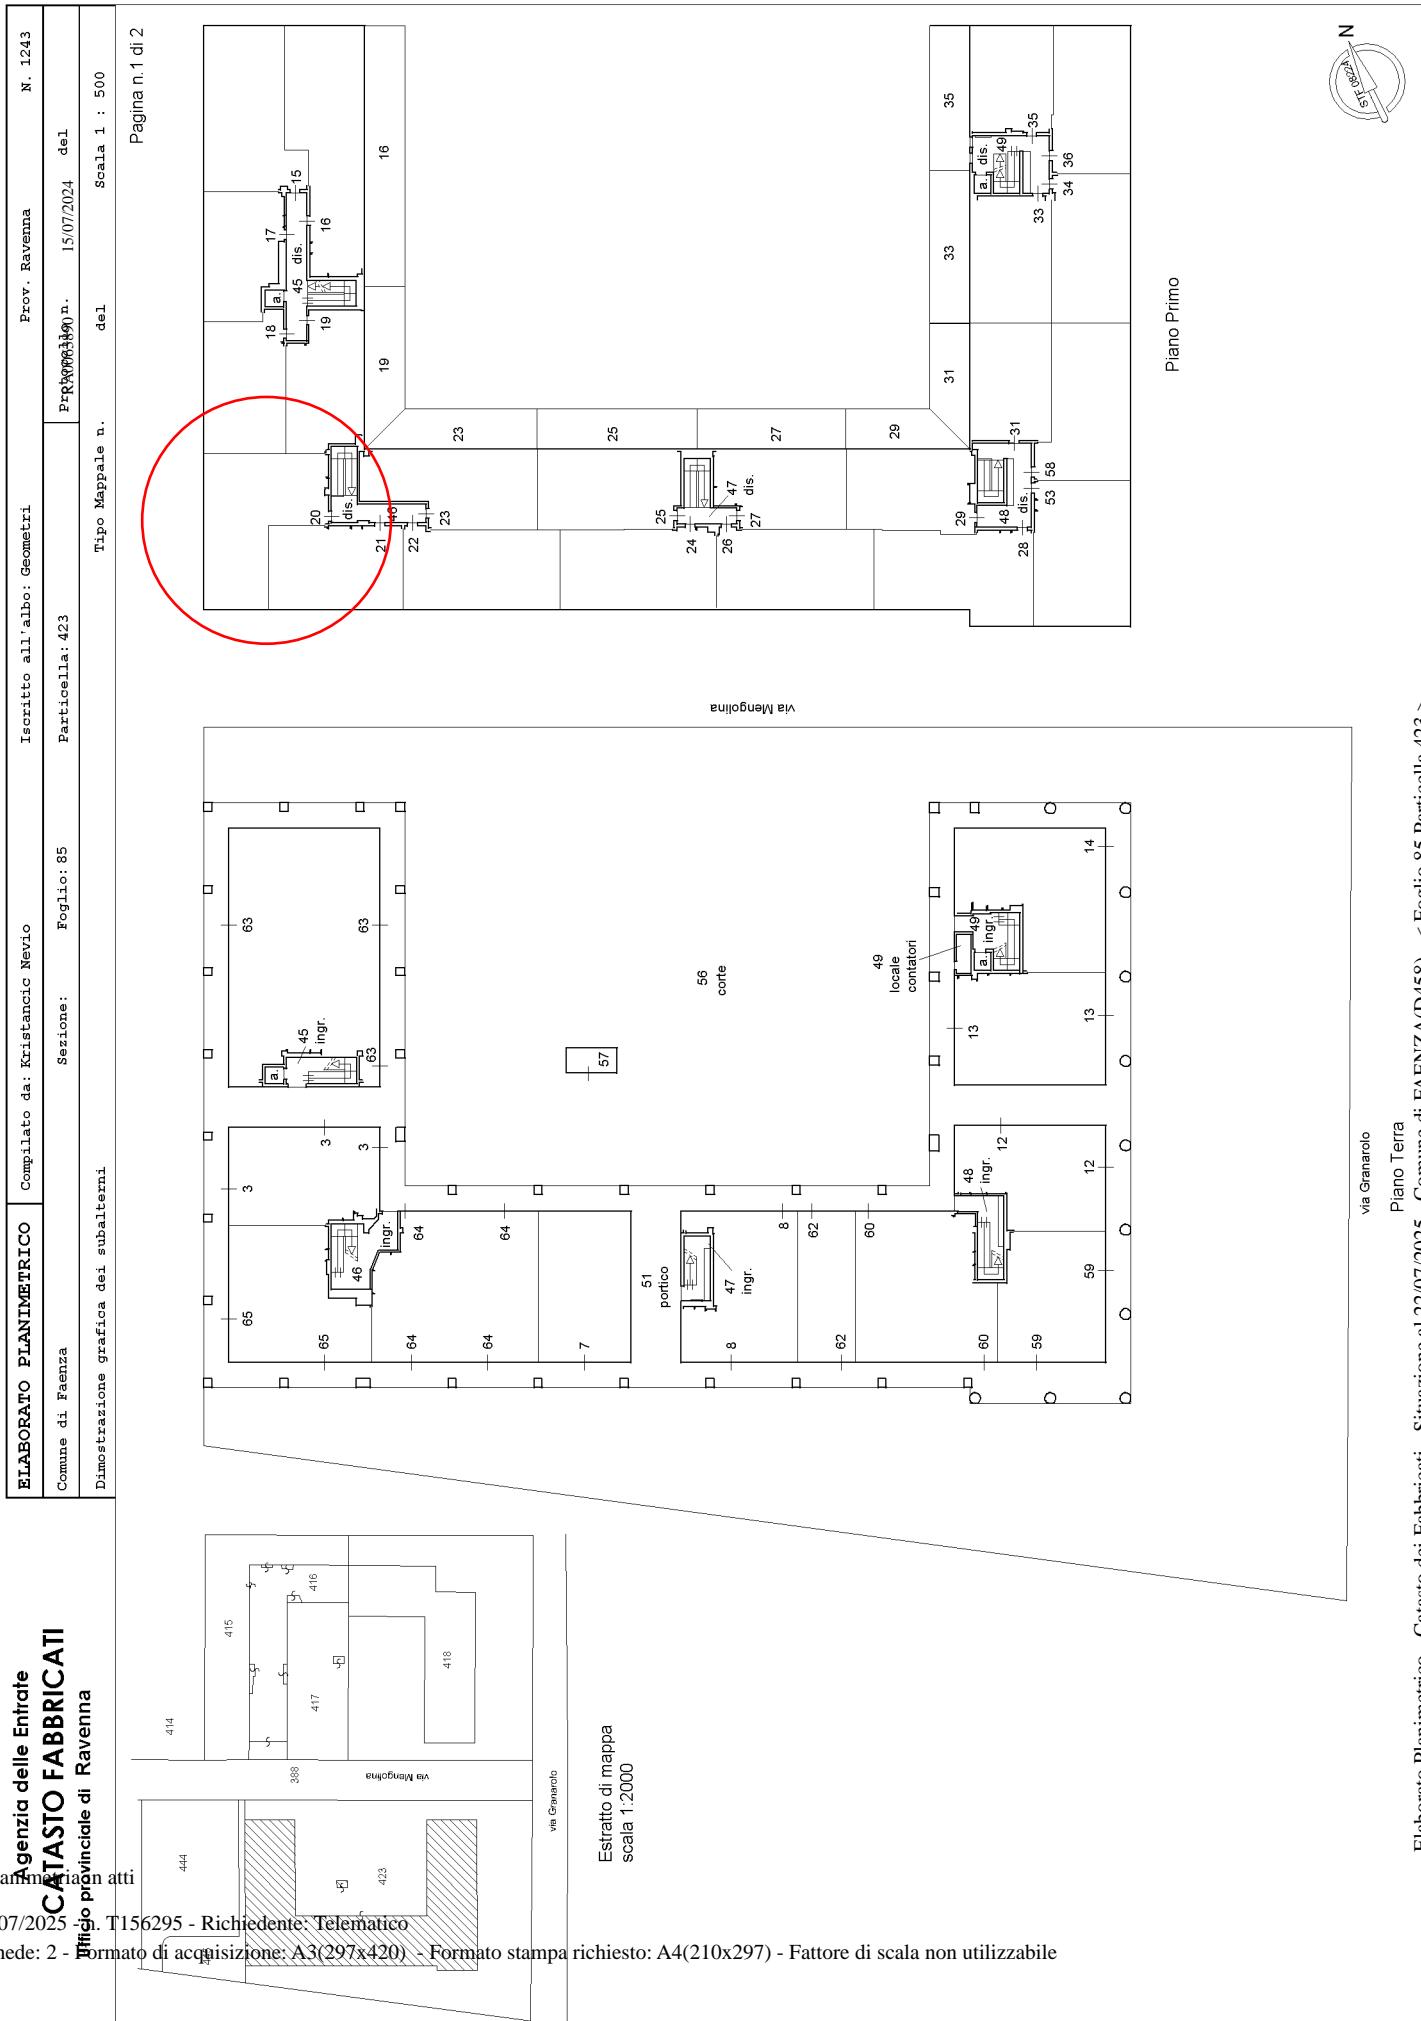

**Agenzia delle Entrate  
CATASTO FABBRICATI  
Provinciale di Ravenna**

Ultima planimetria in atti


ELABORATO PLANIMETRICO		Compilato da: Kristancic Nevio		Iscritto all'albo: Geometri		Prov. Ravenna		N. 1243
Comune di Faenza	Sezione:	Foglio: 85	Particella: 423	Dimostrazione grafica dei subalterni	Tipo Mappale n.	Provvedimento n.	Prov. Ravenna	Scala 1 : 500
Pagina n.2 di 2								

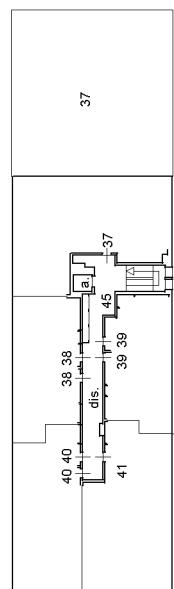


41

50  
giardino  
pensile

42

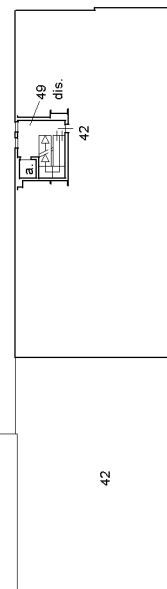

Piano Secondo

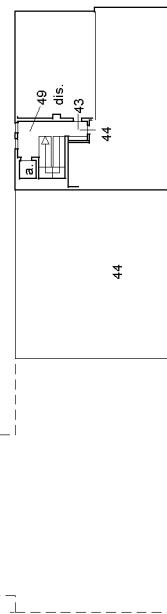

Piano Terzo



## ACCERTAMENTO DELLA PROPRIETA' IMMOBILIARE URBANA ELENCO DEI SUBALTERNI ASSEGNAZI

Comune	Sezione	Foglio	Particella	Tipo mappale	del:
FAENZA		85	423		

Sub	UBICAZIONE via/piazza	n.civ	Piani	Scala	Int	DESCRIZIONE
1						SOPPRESSO
2						SOPPRESSO
3	via mengolina	17	T			NEGOZIO
4						SOPPRESSO
5						SOPPRESSO
6						SOPPRESSO
7	via mengolina	25	T			LABORATORIO ARTIGIANO
8	via mengolina	29	T			NEGOZIO
9						SOPPRESSO
10						SOPPRESSO
11						SOPPRESSO
12	via mengolina	5	T			NEGOZIO
13	via mengolina	3	T			NEGOZIO
14	via mengolina	1	T			BANCA
15	via mengolina	15	1			UFFICIO
16	via mengolina	15	1			UFFICIO
17	via mengolina	15	1	3		UFFICIO
18	via mengolina	15	1	4		UFFICIO
19	via mengolina	15	1	5		UFFICIO
20	via mengolina	19	1			UFFICIO
21	via mengolina	19	1			UNITA' IN CORSO DI COSTRUZIONE
22	via mengolina	19	1			UNITA' IN CORSO DI COSTRUZIONE
23	via mengolina	19	1			UFFICIO
24	via mengolina	27	1			UNITA' IN CORSO DI COSTRUZIONE
25	via mengolina	27	1			UFFICIO
26	via mengolina	27	1			UNITA' IN CORSO DI COSTRUZIONE
27	via mengolina	27	1			UFFICIO
28	via mengolina	31	1			UNITA' IN CORSO DI COSTRUZIONE
29	via mengolina	31	1			UNITA' IN CORSO DI COSTRUZIONE
30						SOPPRESSO
31	via mengolina	31	1			UNITA' IN CORSO DI COSTRUZIONE
32						SOPPRESSO
33	via mengolina	33	1			UFFICIO
34	via mengolina	33	1			UFFICIO
35	via mengolina	33	1	1		UFFICIO

36	via mengolina	33	1		2	UFFICIO
37	via mengolina	15	2		6	UFFICIO
38	via mengolina	15	2			UNITA' IN CORSO DI COSTRUZIONE
39	via mengolina	15	2			UNITA' IN CORSO DI COSTRUZIONE
40	via mengolina	15	2			UNITA' IN CORSO DI COSTRUZIONE
41	via mengolina	15	2			UFFICIO
42	via mengolina	33	2			UFFICIO
43	via mengolina	33	3		6	UFFICIO
44	via mengolina	33	3			UFFICIO
45	via mengolina	15	T-1 - 2			B.C.N.C. (INGRESSO, DIS., VANO SCALE, ASCENSORE) AI SUB 15, 16, 17, 18, 19, 37, 38, 39, 40, 41.
46	via mengolina	19	T-1			B.C.N.C. (INGRESSO, DIS., VANO SCALE) AI SUB 20, 21, 22, 23.
47	via mengolina	27	T-1			B.C.N.C. (INGRESSO, DIS., VANO SCALE) AI SUB 24, 25, 26, 27.
48	via mengolina	31	T-1			B.C.N.C. (INGRESSO, DIS., VANO SCALE) AI SUB 28, 29, 31, 53, 58
49	via mengolina	33	T-1 - 2-3			B.C.N.C. (INGRESSO, DIS., VANO SCALE, ASCENSORE) AI SUB 33, 34, 35, 36, 42, 43, 44.
50	via mengolina	SNC	2			B.C.N.C. (GIARDINO PENSILE) A TUTTI I SUB
51	via mengolina	SNC	T			B.C.N.C. (PORTICO) A TUTTI I SUB
52						SOPPRESSO
53	via mengolina	31	1			UNITA' IN CORSO DI COSTRUZIONE
54						SOPPRESSO
55						SOPPRESSO
56	via mengolina	SNC	T			B.C.N.C. (CORTE) A TUTTI I SUB
57	via mengolina	SNC	T			B.C.C. (CABINA ELETTRICA) A TUTTI I SUB
58	via mengolina	31	1			UFFICIO
59	via mengolina	7A	T			NEGOZIO
60	via mengolina	7	T			NEGOZIO
61						SOPPRESSO
62	via mengolina	29/A	T			UFFICIO
63	via mengolina	11-13	T			BAR
64	via mengolina	21-23	T			BAR
65	via mengolina	9	T			NEGOZIO