

MODULARIO
F. rig. rend. 407



MINISTERO DELLE FINANZE

DIPARTIMENTO DEL TERRITORIO


CATASTO EDILIZIO URBANO (RDL 13-4-1939, n. 652)

MOD. ~~BN~~ (CEU)


**LIRE
500**

Planimetria di u.i.u. in Comune di **CASTELBOLOGNESE** via **N. BIXIO** civ. **40**

Piano Primo Sottostrada
H. = 2.40

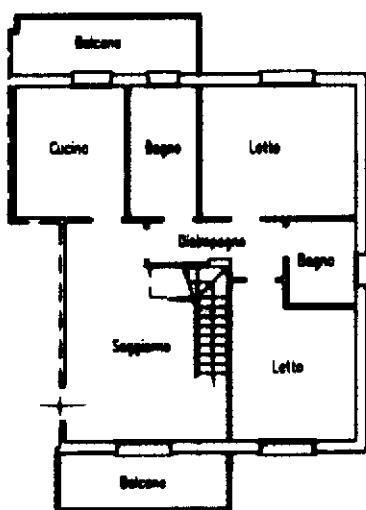

Piano Primo
H. = 2.70

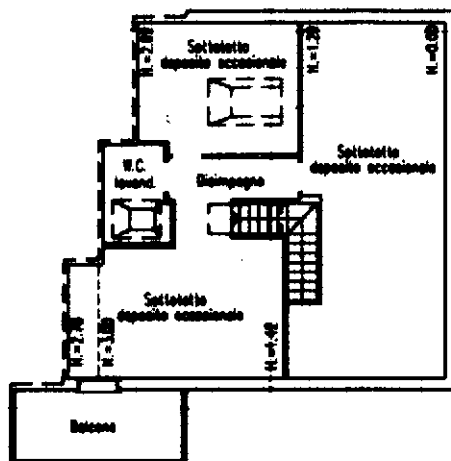

Piano Secondo

ORIENTAMENTO



SCALA DI 1: 200

Dichiarazione di N.C.

Denuncia di variazione

Identificativi catastali

F. 25
n. 381 sub. 8

Compilata dal **GEOM. BOSI GIANNI**
(Titolo, cognome e nome)

.....COLLEGIO GEOMETRI.....
.....RAVENNA.....

iscritto all'albo di

delle provincie di **VERONA** BSO GNN 67E31 D459

13/04/1992

RISERVATO ALL'UFFICIO

MODULARIO
F. rig. rend. 497




MINISTERO DELLE FINANZE
DIPARTIMENTO DEL TERRITORIO
CATASTO EDILIZIO URBANO (RDL 13-4-1939, n. 652)

MOD. **BN** (CEU)

LIRE
200

Planimetria di u.i.u. in Comune di Castelbolognese via N. Bixio civ. 5a

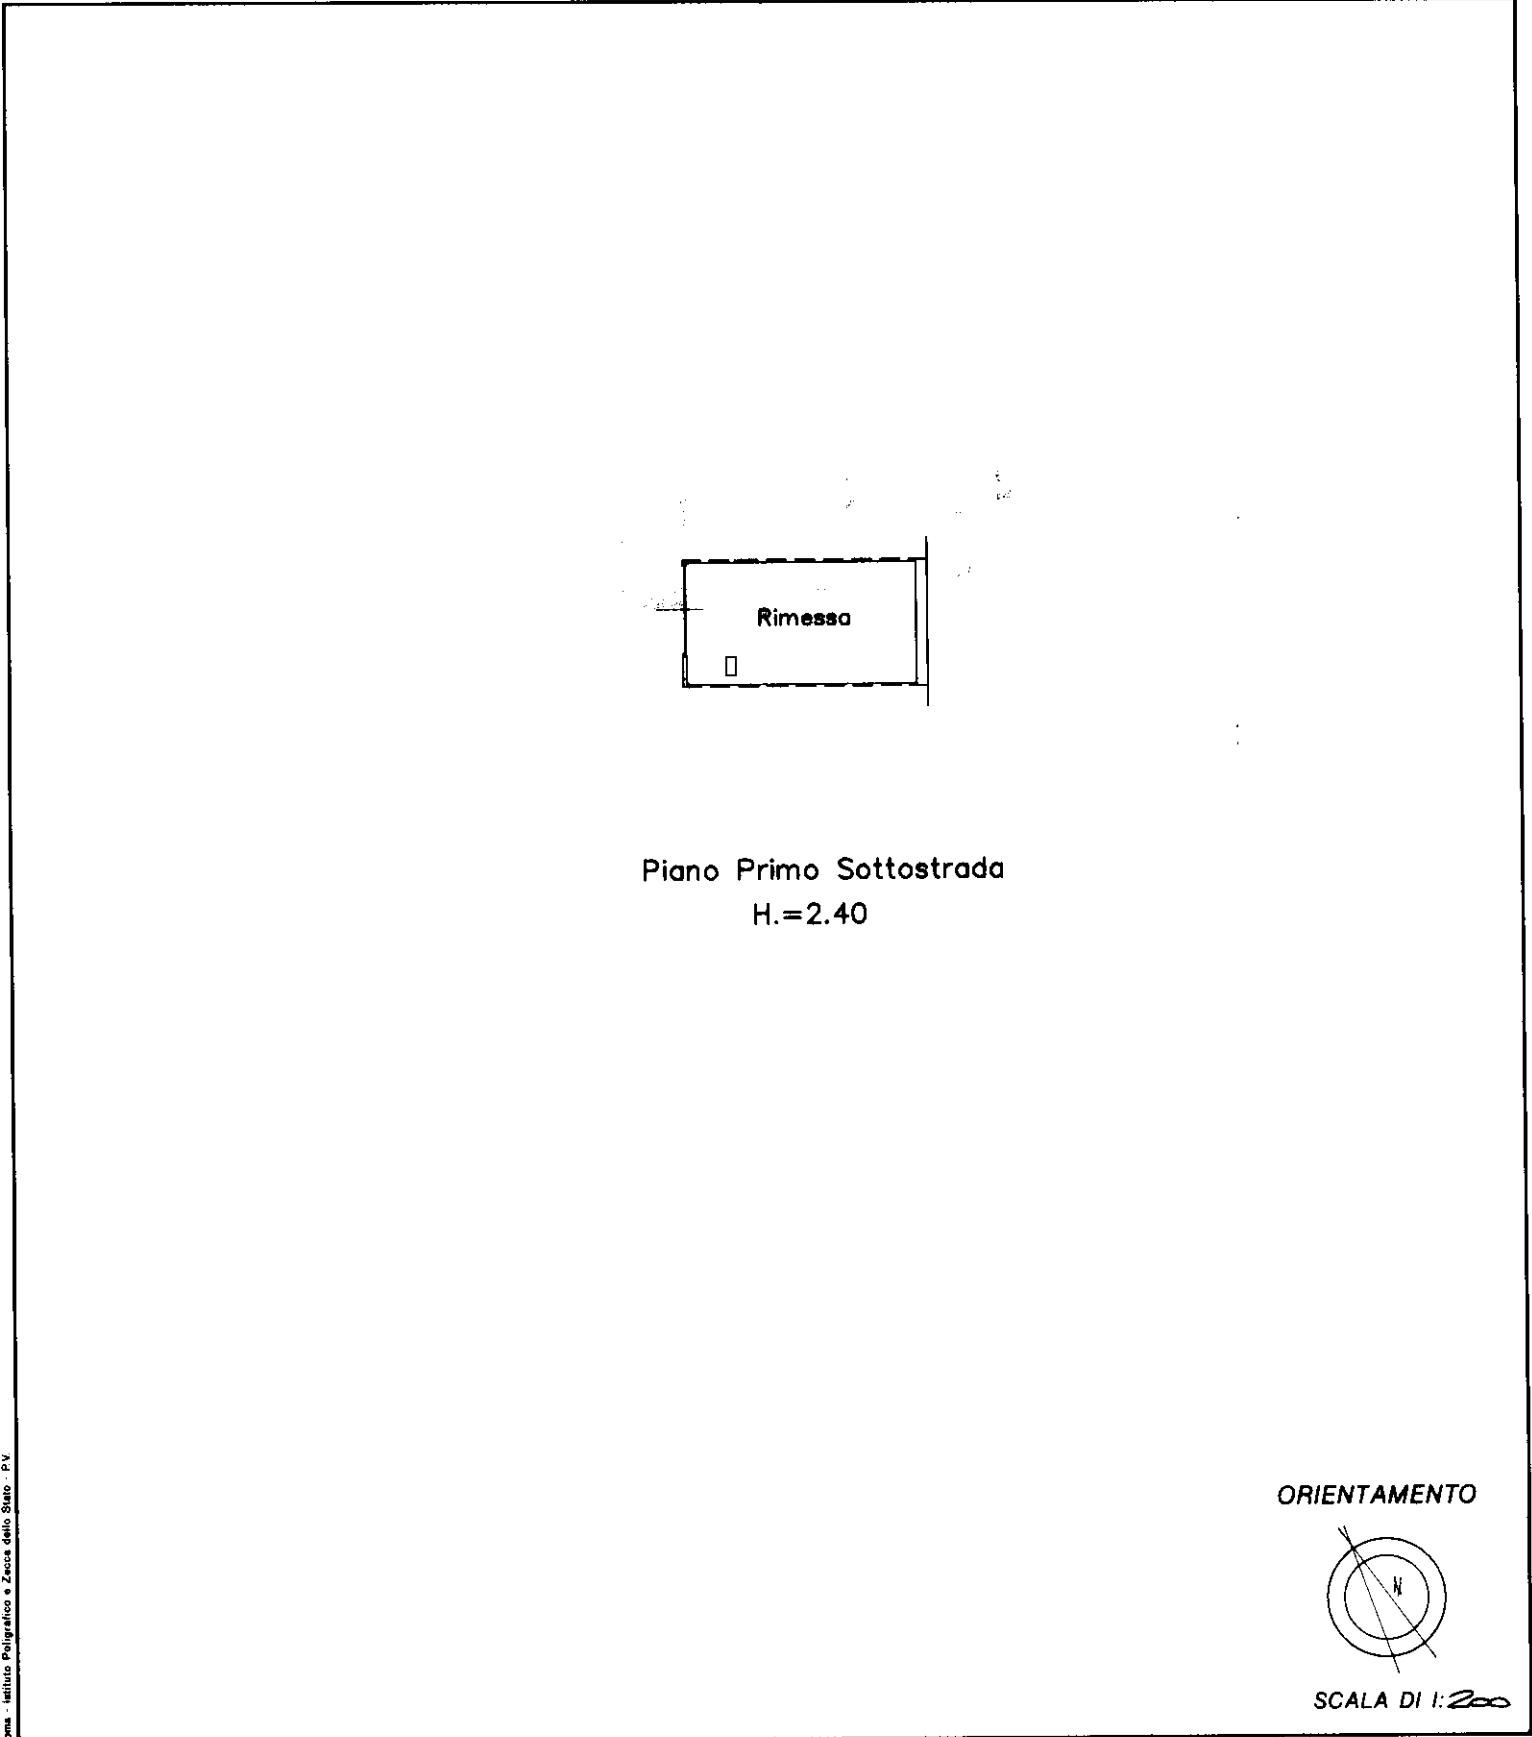

Dichiarazione di N.C. <input type="checkbox"/> Denuncia di variazione <input checked="" type="checkbox"/>	Compilata dal <u>GEOM. BOSI GIANNI</u> (Titolo, cognome e nome)	COLLEGIO GEOMETRI PROVINCIA RAVENNA <u>GIANNI BOSI</u> n. 1232 data 13/1/99 Firma <u>[Signature]</u>	RISERVATO ALL'UFFICIO
Identificativi catastali F. <u>25</u> n. <u>381</u> sub. <u>2a</u>	Iscritto all'albo de <u>Geometri</u> della provincia di <u>Ravenna</u>		11000 34/ 59