

MODULARIO
F. rig. rend. 407

MINISTERO DELLE FINANZE


DIREZIONE GENERALE DEL CATASTO E DEI SS.TT.EE.

CATASTO EDILIZIO URBANO (RDL 13-4-1939, n. 652)


* Scala originale non disponibile.*

LIRE
500

Pianimetria di u.i.u. in Comune di CONSELICE..... via REALE..... civ. 3.....

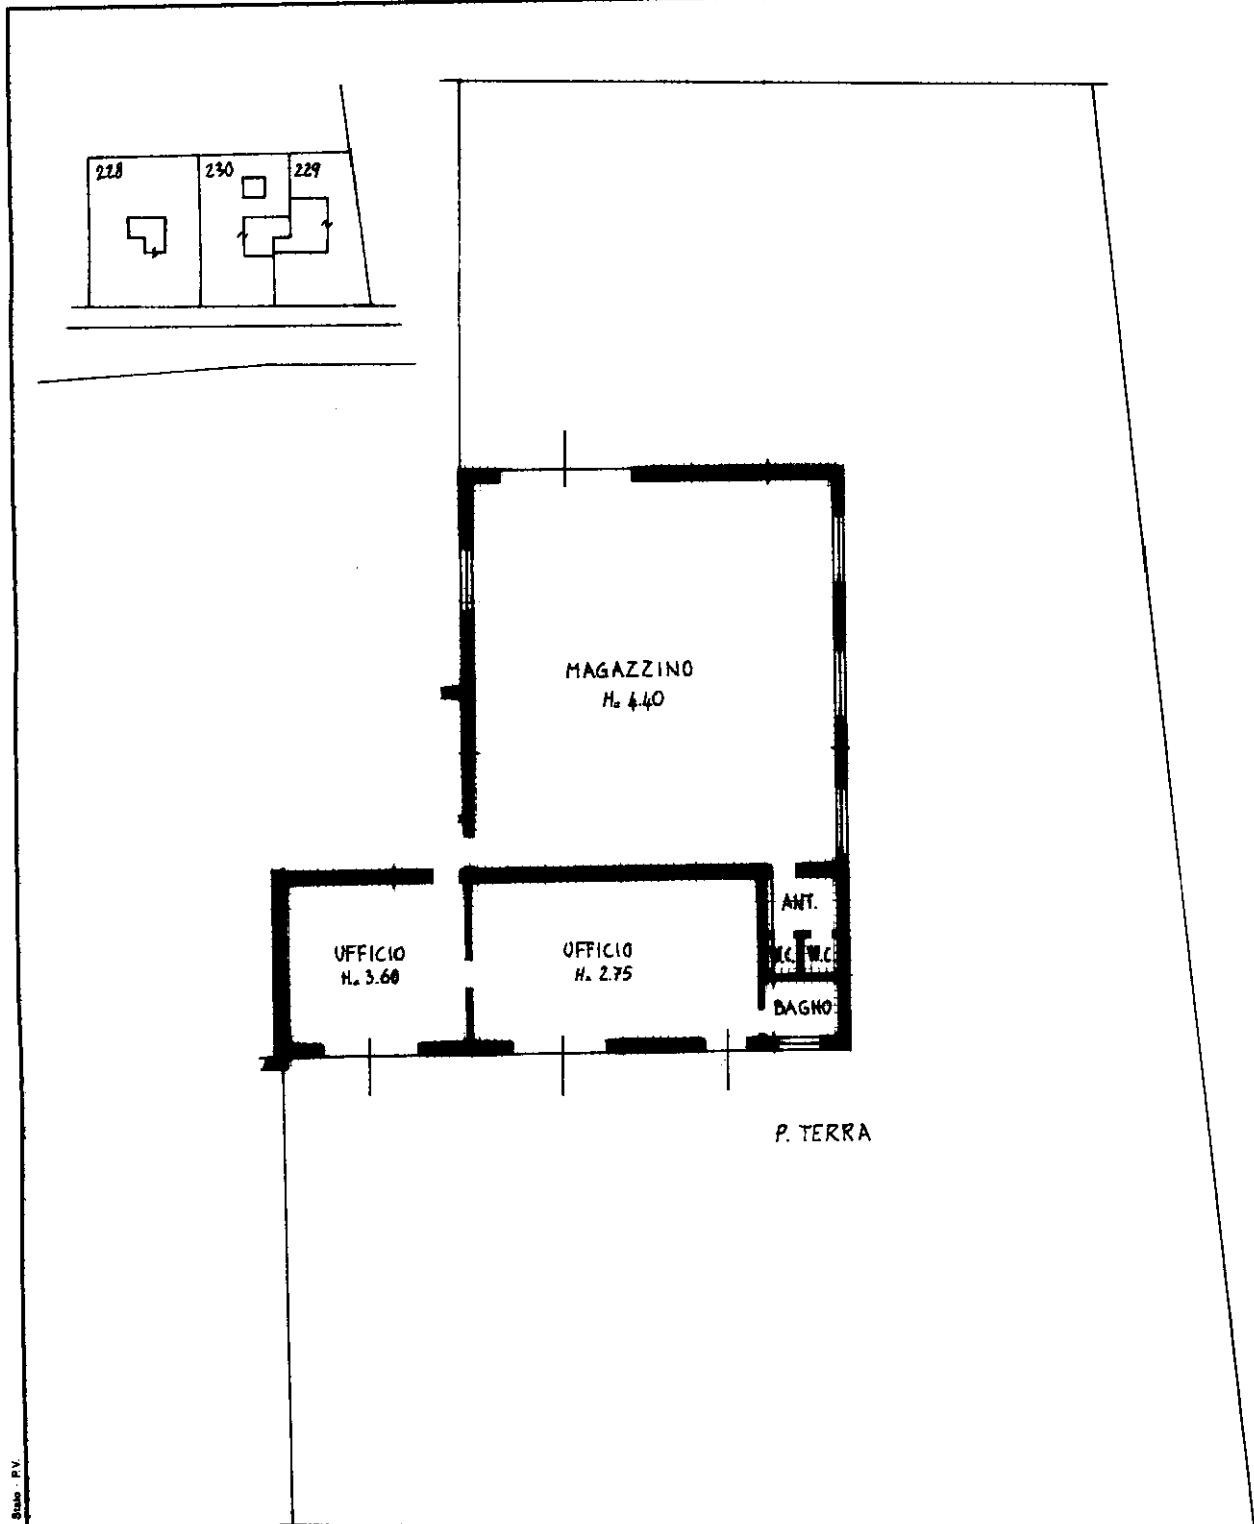

ORIENTAMENTO

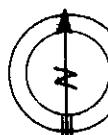

SCALA DI 1:200

Dichiarazione di N.C.
 Ultima pianimetria in atti
 Denuncia di variazione

Compilata dal G.EOM. LEONI, LUCIANO
 (Titolo, cognome e nome)

Data presentazione: 15/10/1998 - Data: 12/12/2024 - Richiedente: GRDGCR49P16H199L

Totale schede: 1 Formato di acquisizione: A4(210x297) - Formato stampa richiesto: A4(210x297)

F. 1

n. 229 sub. 1

Iscritto all'albo dei TORELLI

della provincia di BOLOGNA

data 14 OTT. 1998 Firma

RISERVATO ALL'UFFICIO

E01846-52